



ERLUÁS 52 HAFNARFIRÐI.


GLUGGAR OG HURÐIR 1 HÆÐ

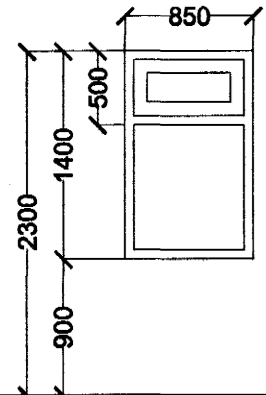


1 STK. ELDHÚS.

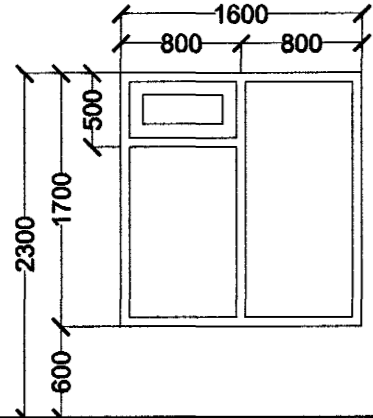


1 STK. STOFA

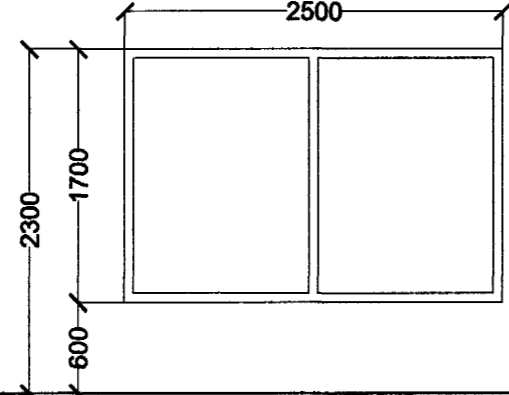


1 STK. STOFA

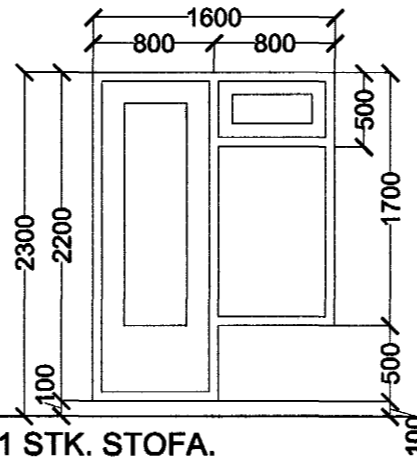


1 STK. STOFA.
HURÐ OPNAST VINSTRI ÚT.

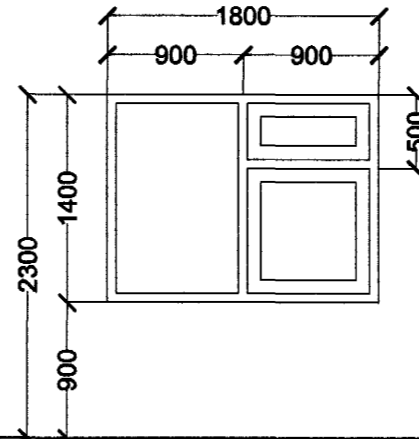


1 STK. HERB.
BJÖRGUNAROP.

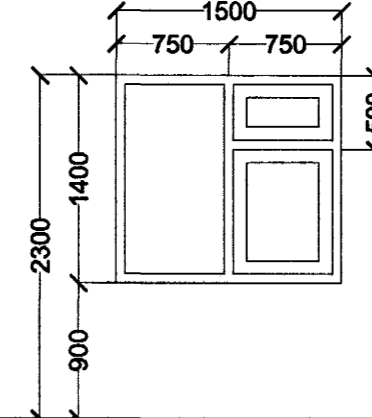


1 STK. HJÓN.
BJÖRGUNAROP. FJÖLDI GLUGGA OG HURÐA 1 HÆÐ 9 STK.

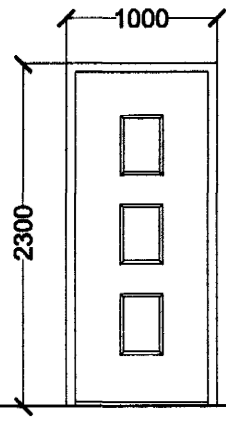


1 STK. VINDFANG.
HURÐ OPNAST VINSTRI ÚT.

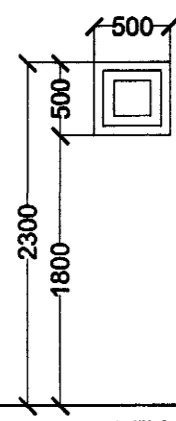


2 STK. ÞVOTTUR.

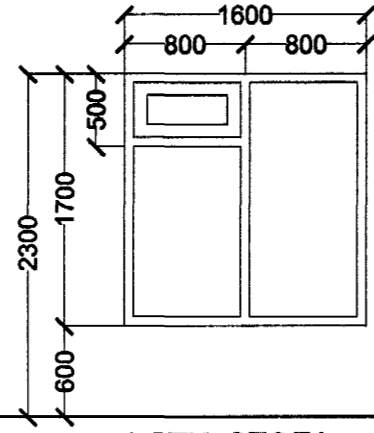


1 STK. STOFA

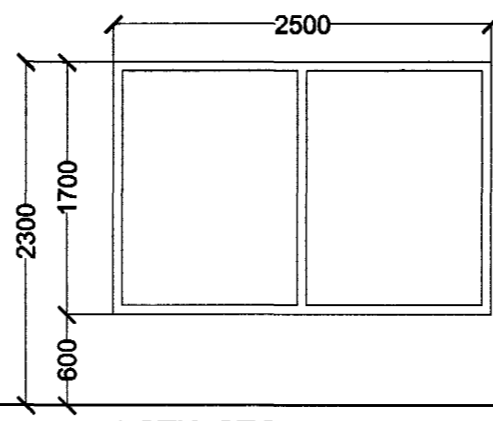


1 STK. STOFA

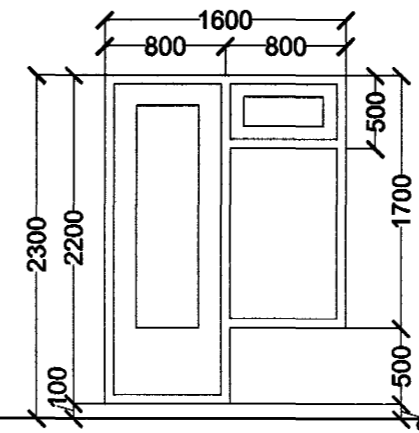

1 STK. STOFA.
HURÐ OPNAST VINSTRI ÚT.

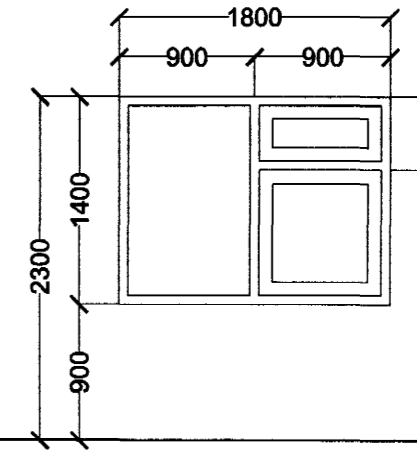


2 STK. HERB.
BJÖRGUNAROP.

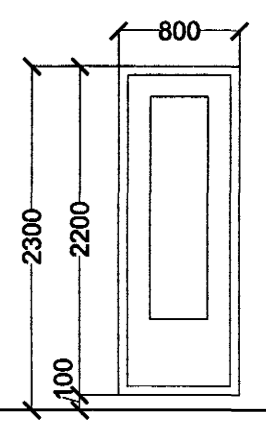


1 STK. HJÓN.
HURÐ OPNAST HÆGRI ÚT.


GLUGGAR OG HURÐIR 2 HÆÐ

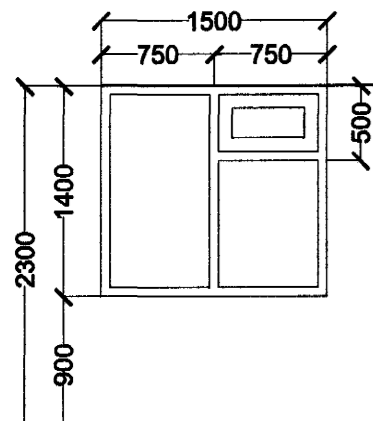


1 STK. HJÓN.

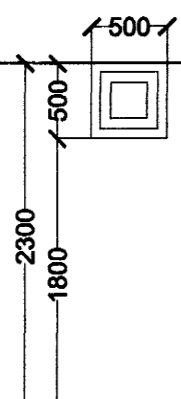


2 STK. BAÐ.

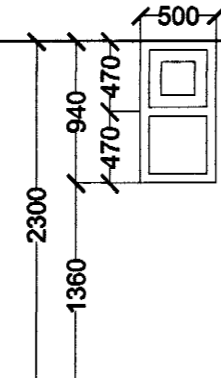

1 STK. V/S.

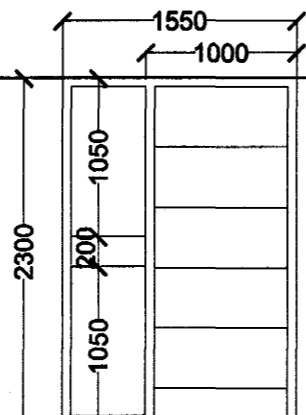


1 STK. ANDDYRI.
HURÐ OPNAST HÆGRI ÚT.

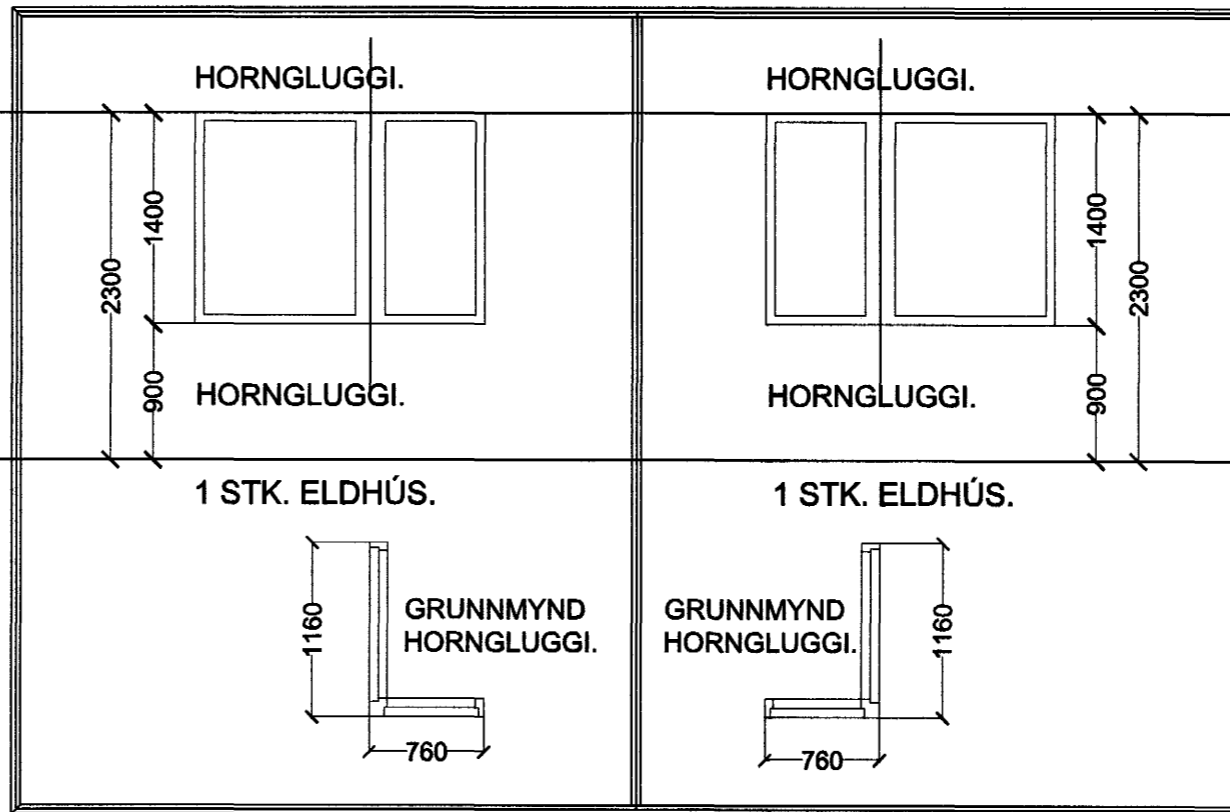


1 STK. ELDHÚS.


1 STK. ELDHÚS.

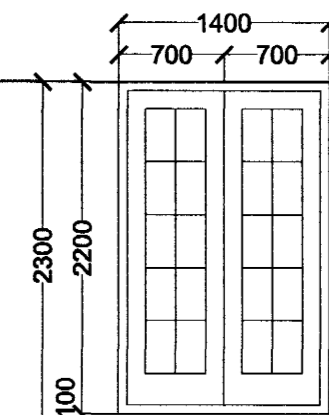


1 STK. ELDHÚS.
HURÐIR OPNAST ÚT.

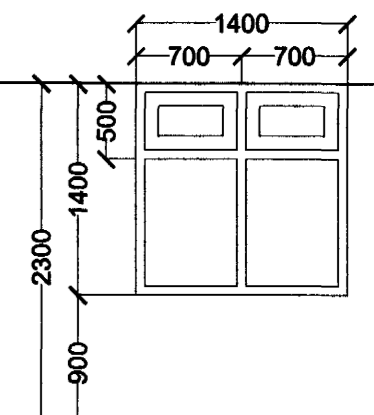

1 STK. ELDHÚS.

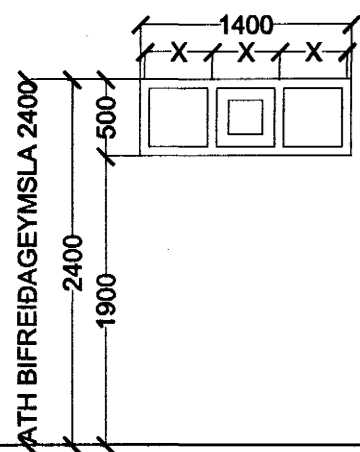

3 STK. BIFREIDAGEYMSLA

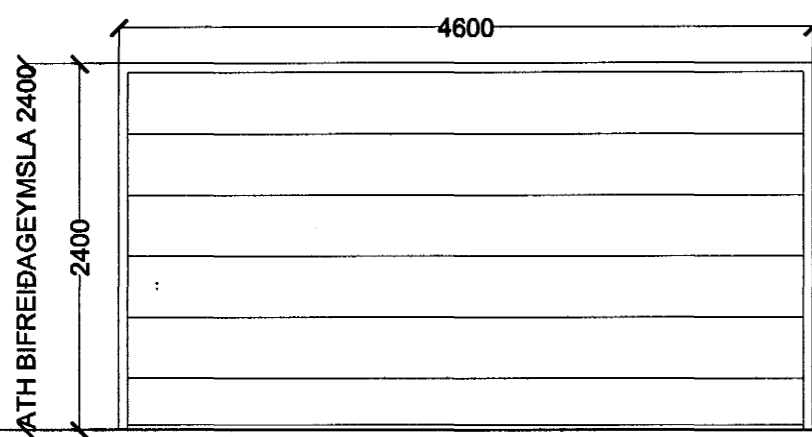

1 STK. BIFREIDAGEYMSLA

ATH!
ÖLL MÁL ATHUGIST OG MÆLIST Á STAÐNUM
ÁÐUR EN SMÍÐI HEFST.

FJÖLDI GLUGGA OG HURÐA 2 HÆÐ 19 STK.
HEILDARFJÖLDI GLUGGA OG HURÐA 28 STK.

Byggingatulltrúi Hafnarfjarðar
Afgreitt þann
09 JULI 2003
NG

ERLUÁS 52 HAFNARFIRÐI.

Sigurður Þorvarðarson byggingafræðingur bfi.
Teiknistofan Strandgötu 11 220 Hafnarfirði.
Sími: 5651510. Netfang: teiknistofan@islandia.is
STH. teiknistofan ehf. kt. 510298-2769. Kt. aðalhönnuðar: 141250-4189

Skýringar:	Séruppráttur.
Teikning:	Gluggar og hurðir.
Mælikvarði:	1 : 50.
Dagsetning:	09 október 2001.
Undirskrift:	<i>9/2003 Sigurður</i>
Blað nr:	7 af 7.
Breytt:	