


GRUNNMYND EFRI HÆÐ.  
 Allar gólfhitagagnir eru Vinsbo-pePEX 20x2,0mm  
 eða samberilegt viðurkent efni.  
 Allar lagirnir eru cc200mm.

Svotlr.

|   | Slaufulengd. | Gólfhlödur.    | 20°C innihiti          | Orkuþörf      | Vatnsrennsli. | Vatnsrennsli. | Þrýstítap    | Þrýstítap   | Stilling loka.   |
|---|--------------|----------------|------------------------|---------------|---------------|---------------|--------------|-------------|------------------|
|   | m            | m <sup>2</sup> | Wött pr.m <sup>2</sup> | Wött alls.    | l/sek.        | l/klst.       | mbar/m       | kPa         | Fjöldi snúninga. |
| <b>1 hæð.</b>                               |              |                |                        |               |               |               |              |             |                  |
| Herbergi / salerni.                         | 88,3         | 14,1           | 98                     | 1.382         | 0,066         | 238           | 4,00         | 35,3        |                  |
| Anddyri.                                    | 25,6         | 4,1            | 98                     | 402           | 0,019         | 69            | 0,38         | 1,0         |                  |
| Bilgeymsla.                                 | 68,5         | 11,0           | 128                    | 1.408         | 0,067         | 242           | 4,00         | 27,4        |                  |
| Stofa hægrí.                                | 103,6        | 18,6           | 98                     | 1.627         | 0,078         | 280           | 5,00         | 51,8        |                  |
| Stofa vinstri.                              | 86,0         | 13,8           | 98                     | 1.352         | 0,065         | 233           | 3,50         | 30,1        |                  |
| Eldhúsi.                                    | 90,1         | 14,4           | 98                     | 1.411         | 0,067         | 243           | 4,00         | 36,0        |                  |
| Hol.  | 64,1         | 10,2           | 98                     | 1.000         | 0,048         | 172           | 2,00         | 12,8        |                  |
|   | <b>526,2</b> |                |                        | <b>8.682</b>  | <b>0,410</b>  | <b>1476</b>   | <b>22,88</b> | <b>194</b>  |                  |
| <b>2 hæð.</b>                               |              |                |                        |               |               |               |              |             |                  |
| Svefnherbergi.                              | 80,4         | 12,9           | 98                     | 1.264         | 0,060         | 217           | 3,00         | 24,1        |                  |
| Bað.  | 38,4         | 6,1            | 98                     | 588           | 0,029         | 103           | 0,70         | 2,7         |                  |
| Herbergi.                                   | 72,3         | 11,6           | 98                     | 1.137         | 0,054         | 196           | 2,80         | 20,2        |                  |
| Gangur.                                     | 49,6         | 7,9            | 98                     | 774           | 0,037         | 133           | 1,30         | 6,4         |                  |
| Herbergi.                                   | 70,3         | 11,3           | 98                     | 1.107         | 0,053         | 190           | 2,80         | 19,7        |                  |
| Geymsla.                                    | 62,1         | 9,9            | 98                     | 970           | 0,046         | 167           | 2,00         | 12,4        |                  |
| Tónstundaherbergi.                          | 116,3        | 18,6           | 98                     | 1.823         | 0,087         | 314           | 5,00         | 58,2        |                  |
|   | <b>489,4</b> |                |                        | <b>7.673</b>  | <b>0,367</b>  | <b>1320</b>   | <b>17,60</b> | <b>144</b>  |                  |
| <b>Wött alls.</b>                           |              |                |                        | <b>16.255</b> |               | <b>15600</b>  | <b>0,777</b> | <b>2796</b> | <b>40,48</b>     |
| Gólfhitagagn mæld upp á staðnum og teiknuð. |              |                |                        |               |               |               |              |             |                  |

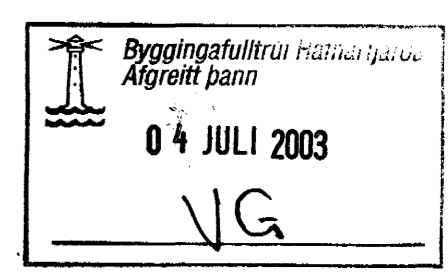

XXXX.XX.XX  
 TEIKNINGU BREYTT

SVÖLUÁS 23  
 GÓLFHITALÖGN.  
 EFRI HÆÐ.

*fini E. Karlsson*  
 12359-5319

L-2.

HANNAÐ : . SK TEIKNIAÐ : . SK DAGS : 2003.04.20 MKV : . SK VERN : . X

**TEIKNISTOFA**  
 Sveinn Karlsson 29.06.03  
 SVEINN KARLSSON TÆKNIFRÆÐINGUR FTFÍ  
 STRANDGÖTU 28 220 HAFNARFJÖRÐUR  
 S.896 4005/555 4270 NETF.SVSKVEINN@HOTMAIL.COM KT.131247-2069