


NORÐ-VESTURHLID:
skyggni og gönguhurð

SUD- VESTURGAFL

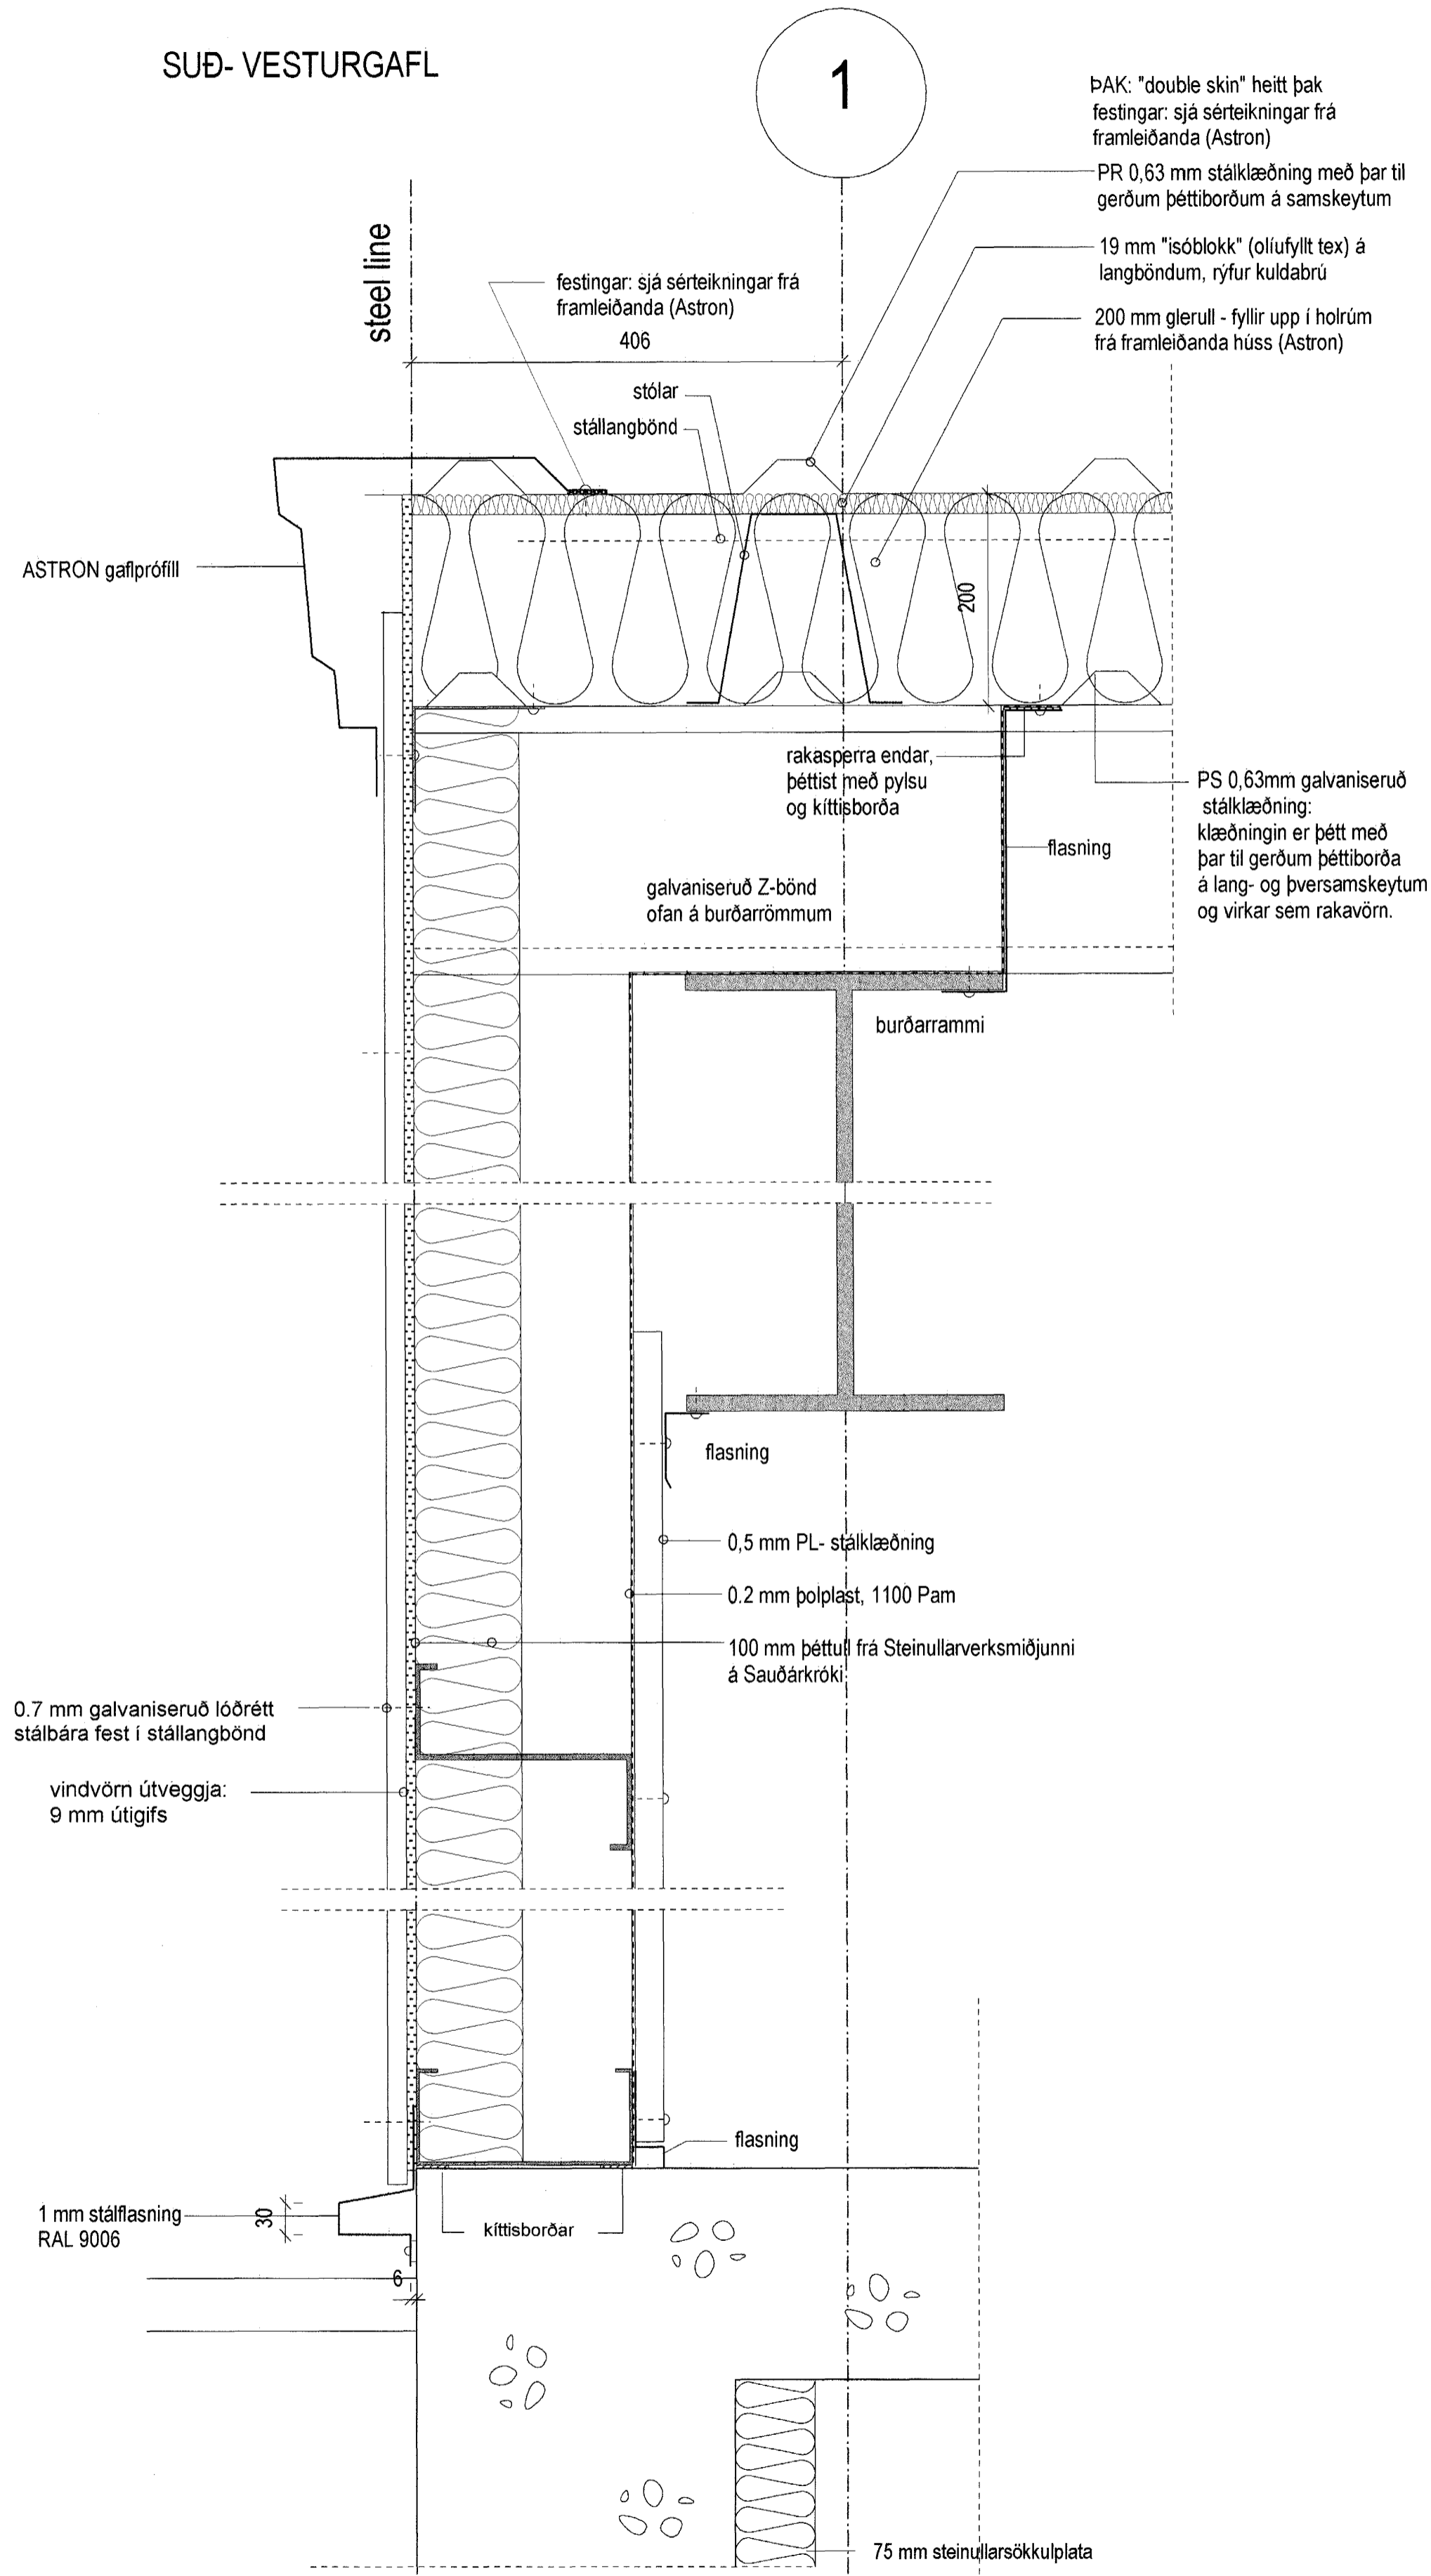


1

ÞAK: "double skin" heitt þak
festingar: sjá sérteikningar frá
framleiðanda (Astron)
PR 0,63 mm stálklæðning með þar til
gerðum þéttiborðum á samskeytum
19 mm "isóblokk" (olíufyllt tex) á
langböndum, ryfur kuldabru
200 mm glerull - fyllir upp í holrúm
frá framleiðanda húss (Astron)

PS 0,63mm galvaniseruð
stálklæðning:
klæðningin er þétt með
þar til gerðum þéttiborða
á lang- og þversamskeytum
og virkar sem rakavörn.

A

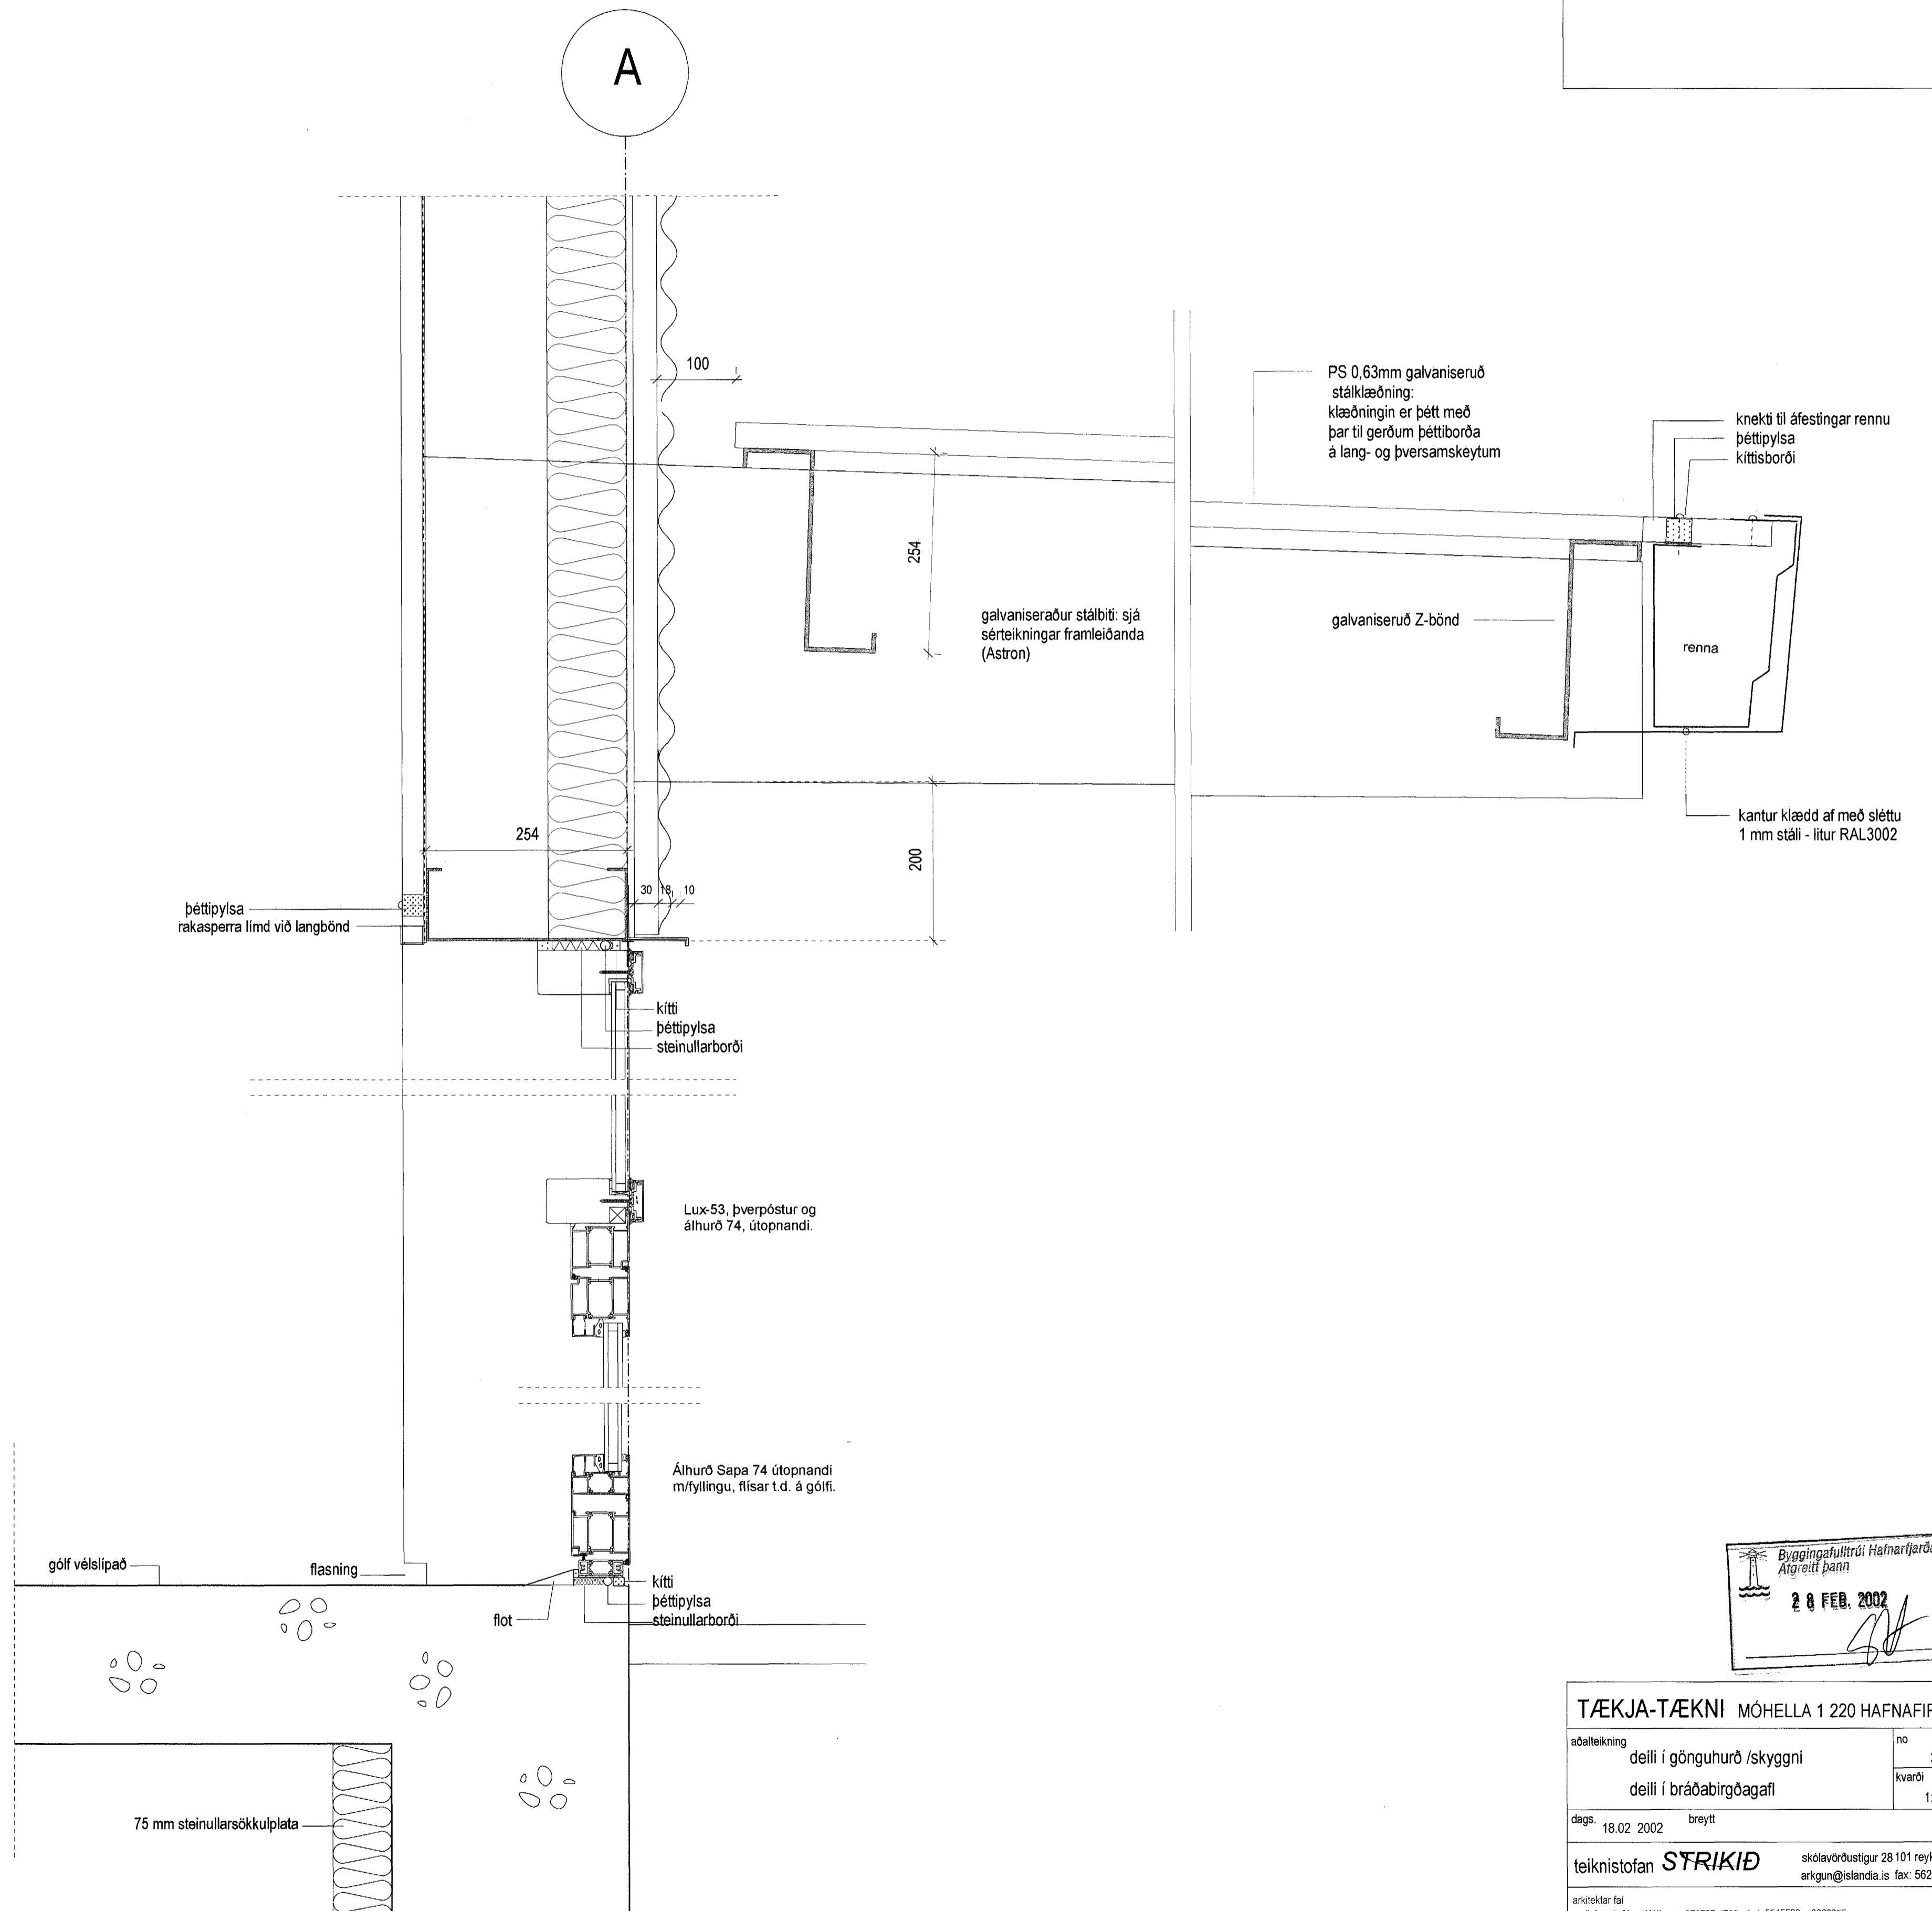

Byggingafræðingur
Atgætt þann
28 FEB. 2002

TÆKJA-TÆKNI MÖHELLA 1 220 HAFNAFIRÐI	
aðalleikning	no 3.2
deili í gönguhurð /skyggni	kvartí 1:5
deili í bráðabirgðagafi	
dags. 18.02 2002	breytt
teiknistofan STRIKID	skólavörðustigur 28 101 reykjavík arkgun@islandia.is fax: 5626123
arkitektar þel gudrun stefánsdóttir kt. 070767-4799 sími 5515533 8623365 gumlaugur björn jónsson kt. 110254-3349 sími 5515533 6976984 inga sigurjónsdóttir kt. 030159-4979 sími 5626163 8619163	