




UNDIRGRIND

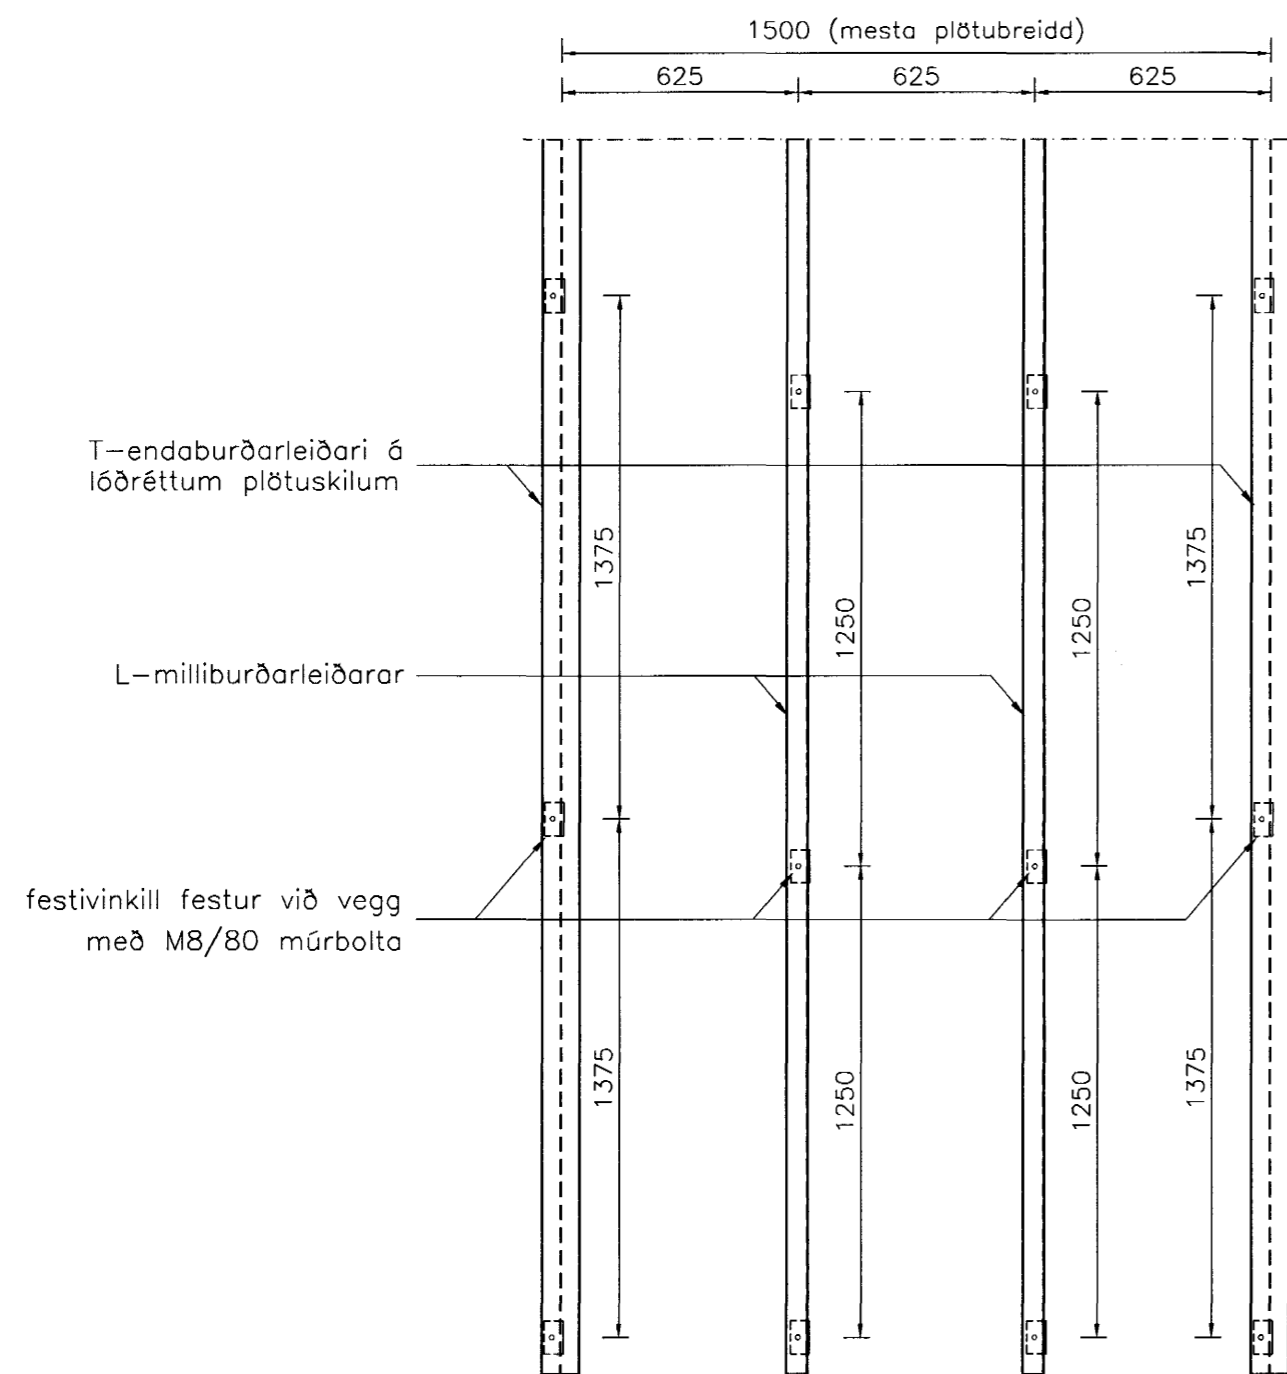

Burðarleiðarar og festingar almennt

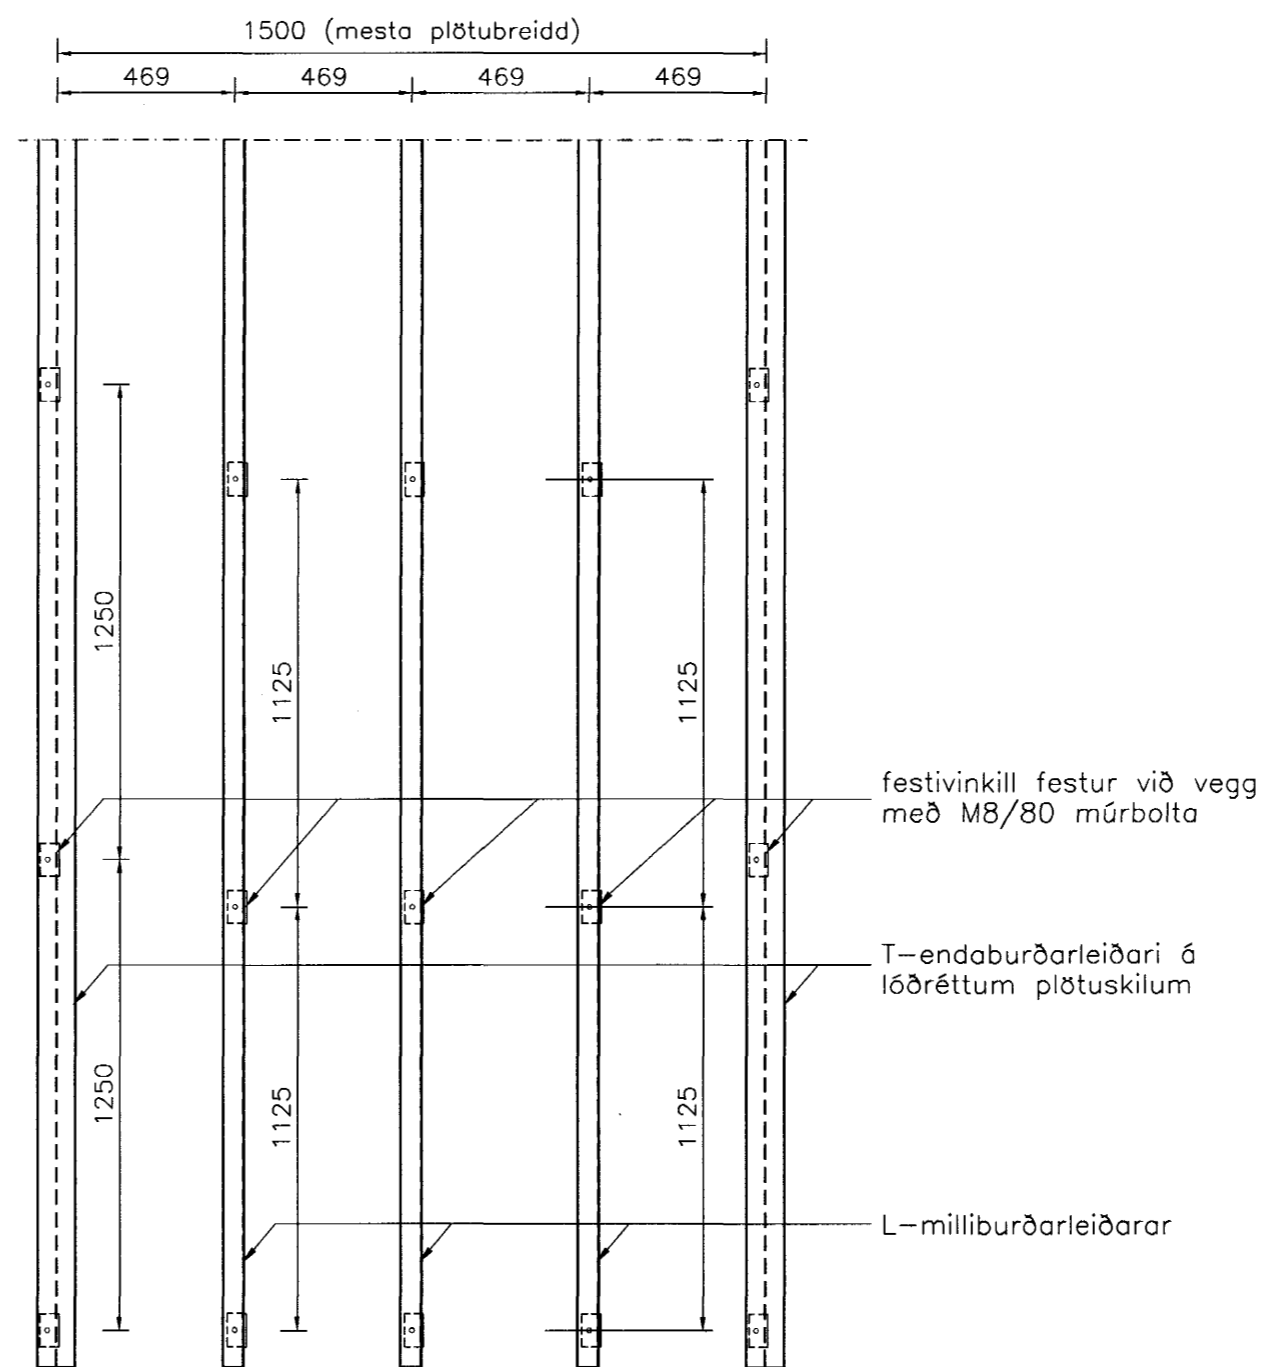

Burðarleiðarar og festingar á hornsvæðum nái 5,0 m út frá hornum

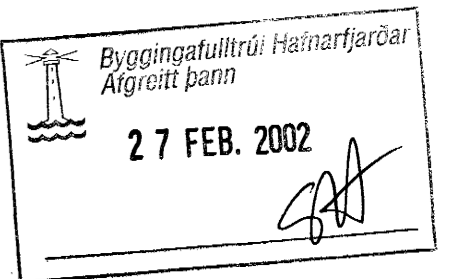

Br. nr.	Dags.	Af.	Breyting
Ⓐ			
Ⓑ			
Ⓒ			
Ⓓ			



ARMÚLI 36, 108 REYKJAVÍK, SÍMI 568-8866, FAX 568-8878
 Þorsteinn Friðþjófsson, Magnús P. Guðmundsson,
 byggingateknifræðingur innanhússarkitekt.
 Kt. 211055-5299 Kt. 240654-5559

MÍÐVANGUR 10-16 HAFNARFIRÐI

Teikningarheiti: UTANHÚSSKLÆÐNING
UNDIRGRINDUR

Dags. 12.08.2001. Kvarði 1-2
 Hannað þF Teiknað þF Samþ. *[Signature]*
 Verknr. 01-903 Tekn.nr. 403 Breytl.nr.