



FLATAHRAUN 3 HAFNARFIRÐI.

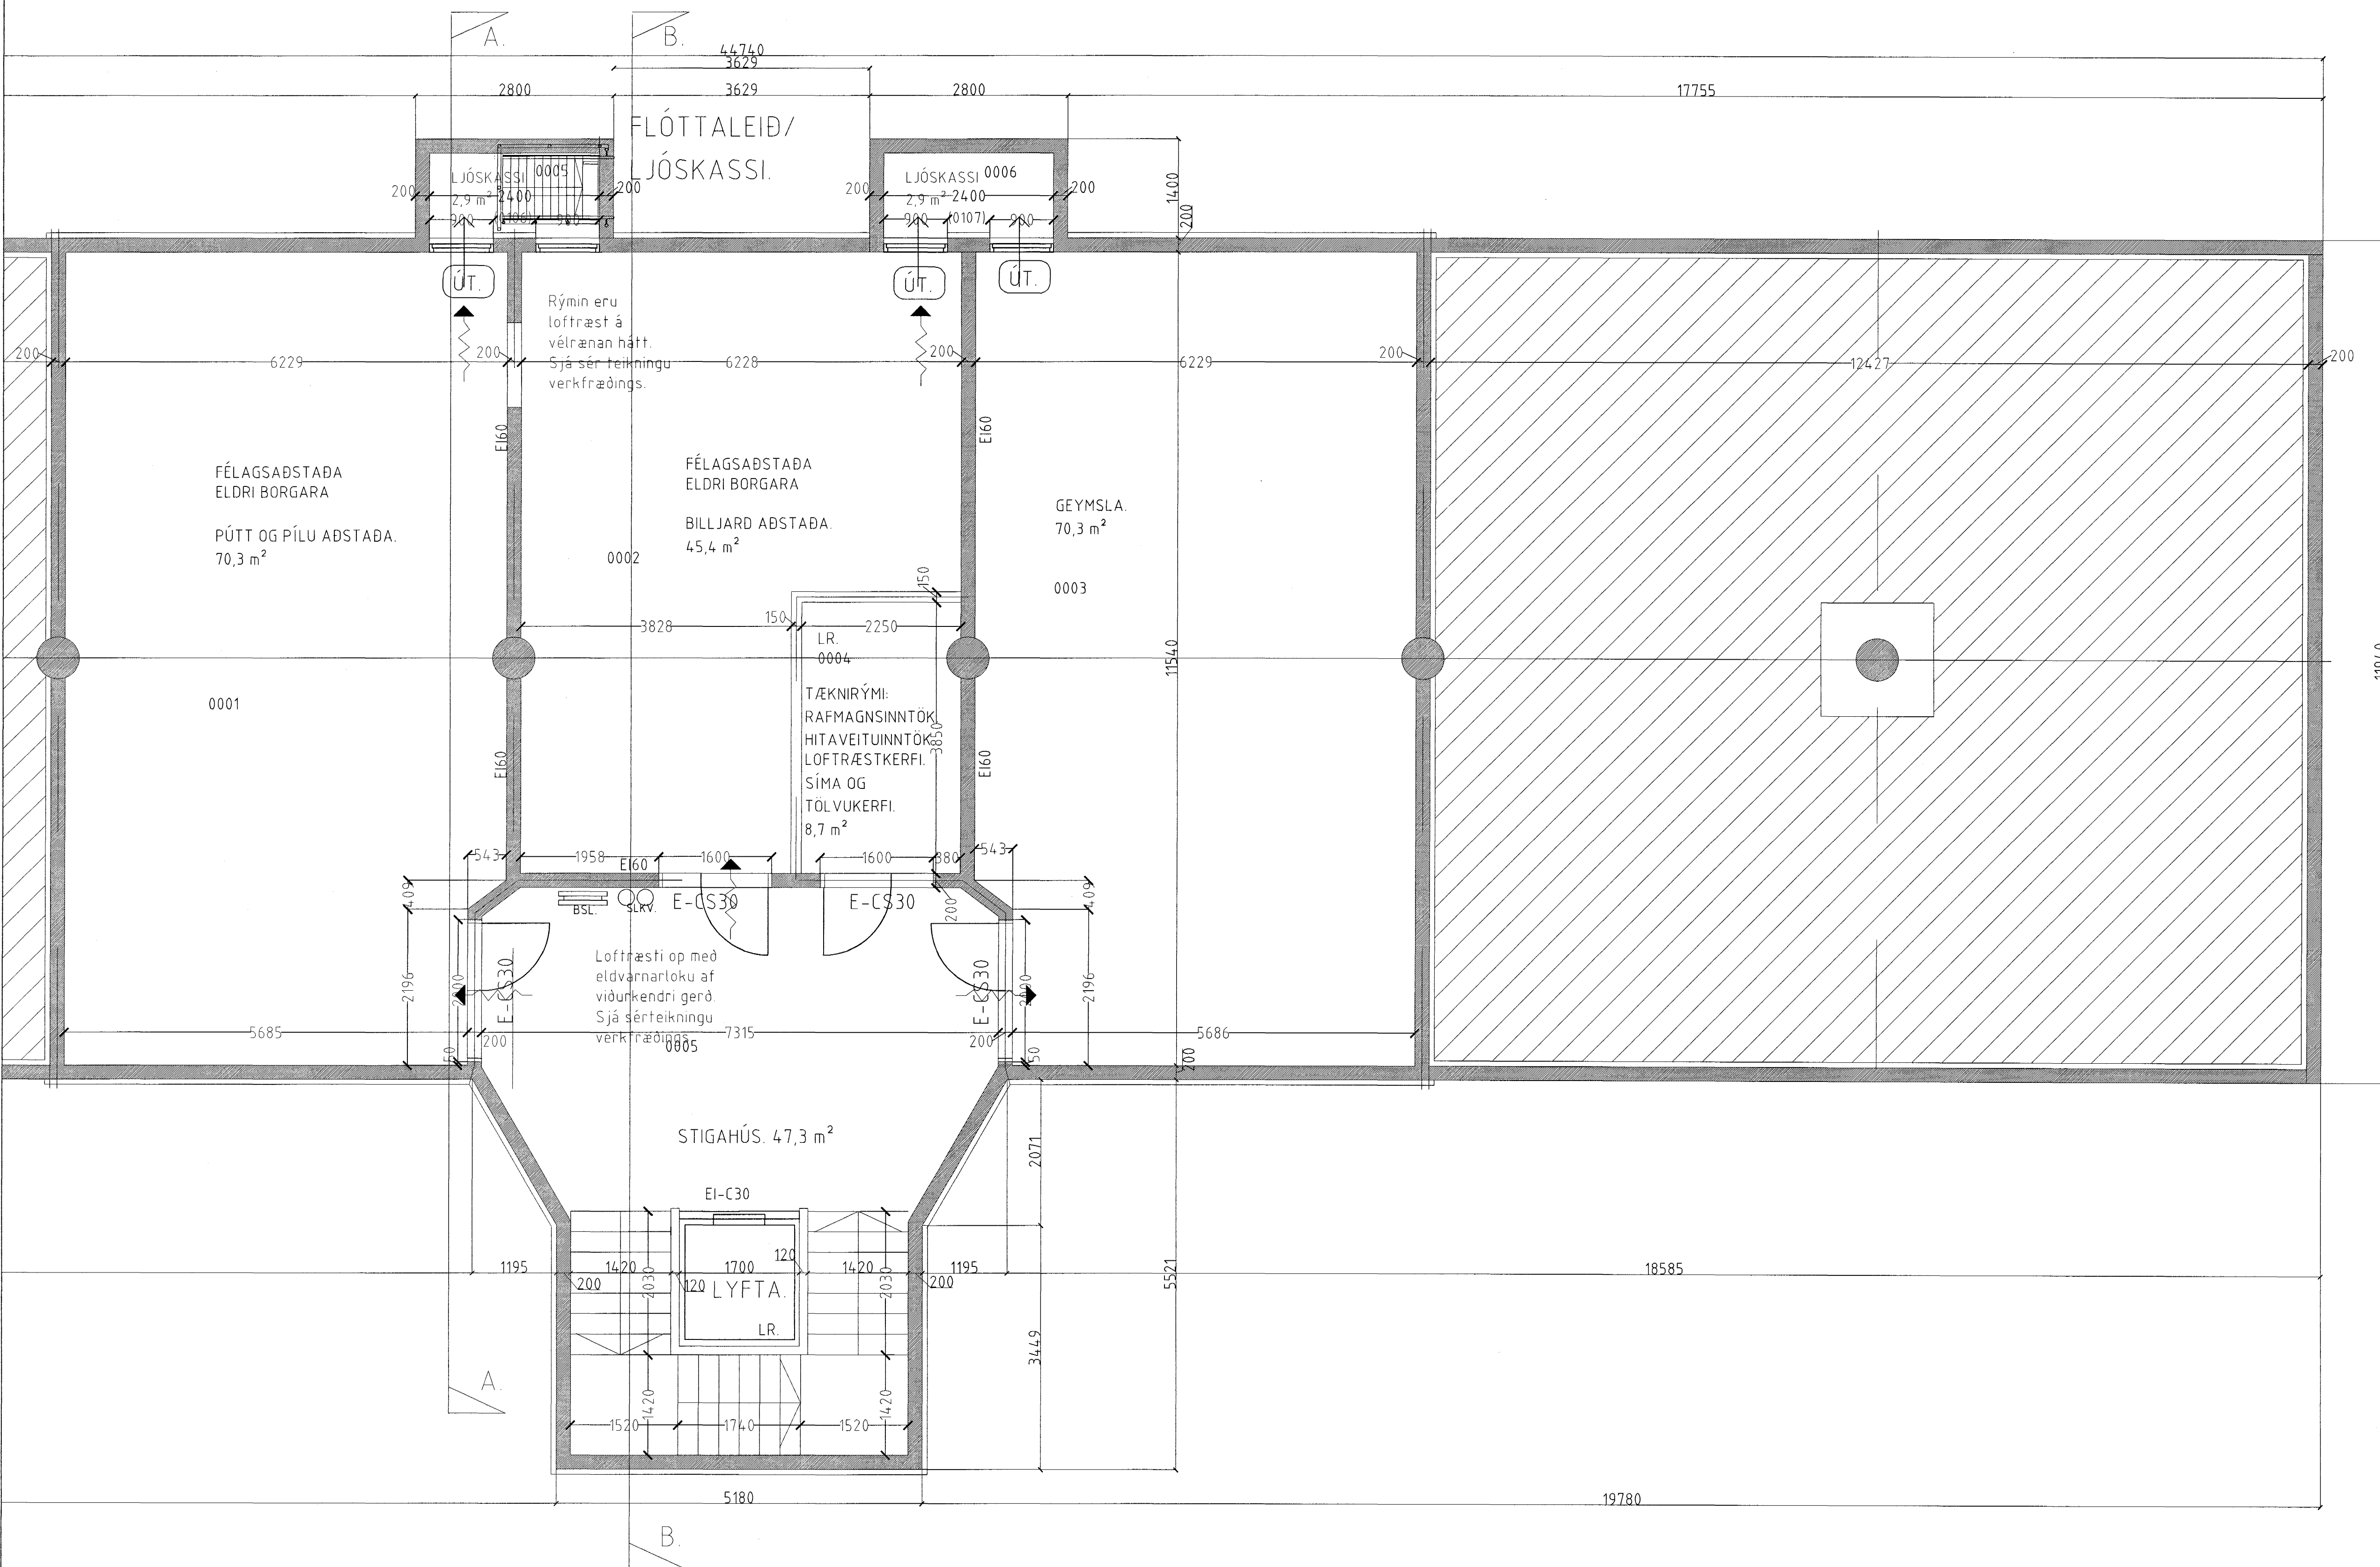

Grunnmynd kjallara. mkv. 1:50.

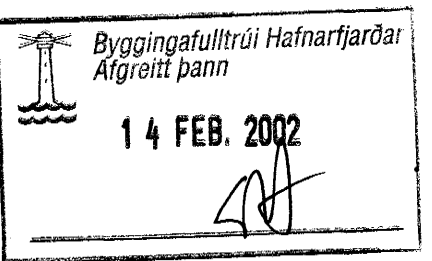

FLATAHRAUN 3 HAFNARFIRÐI.

Sigurður Þorvarðarson byggingafræðingur b.f.í.
Teiknistofan Strandgötu 11 220 Hafnarfirði.
STH: teiknistofan ehf. kt. 510298-2769. Kf. aðalhönnuðar: 141250-4189.
Sími: 5651510. Fax: 5651299. Netfang: teiknistofan@istandia.is

Skýringar:	Séruppráttur.
Teikning:	Grunnmynd kjallara.
Mælikvarði:	1:50.
Undirskrift:	
Blað nr: ST. 2 af 11	Dagsetning: 2. janúar 2001.
Breytt:	