


FLATAHRAUN 3 HAFNARFIRÐI.

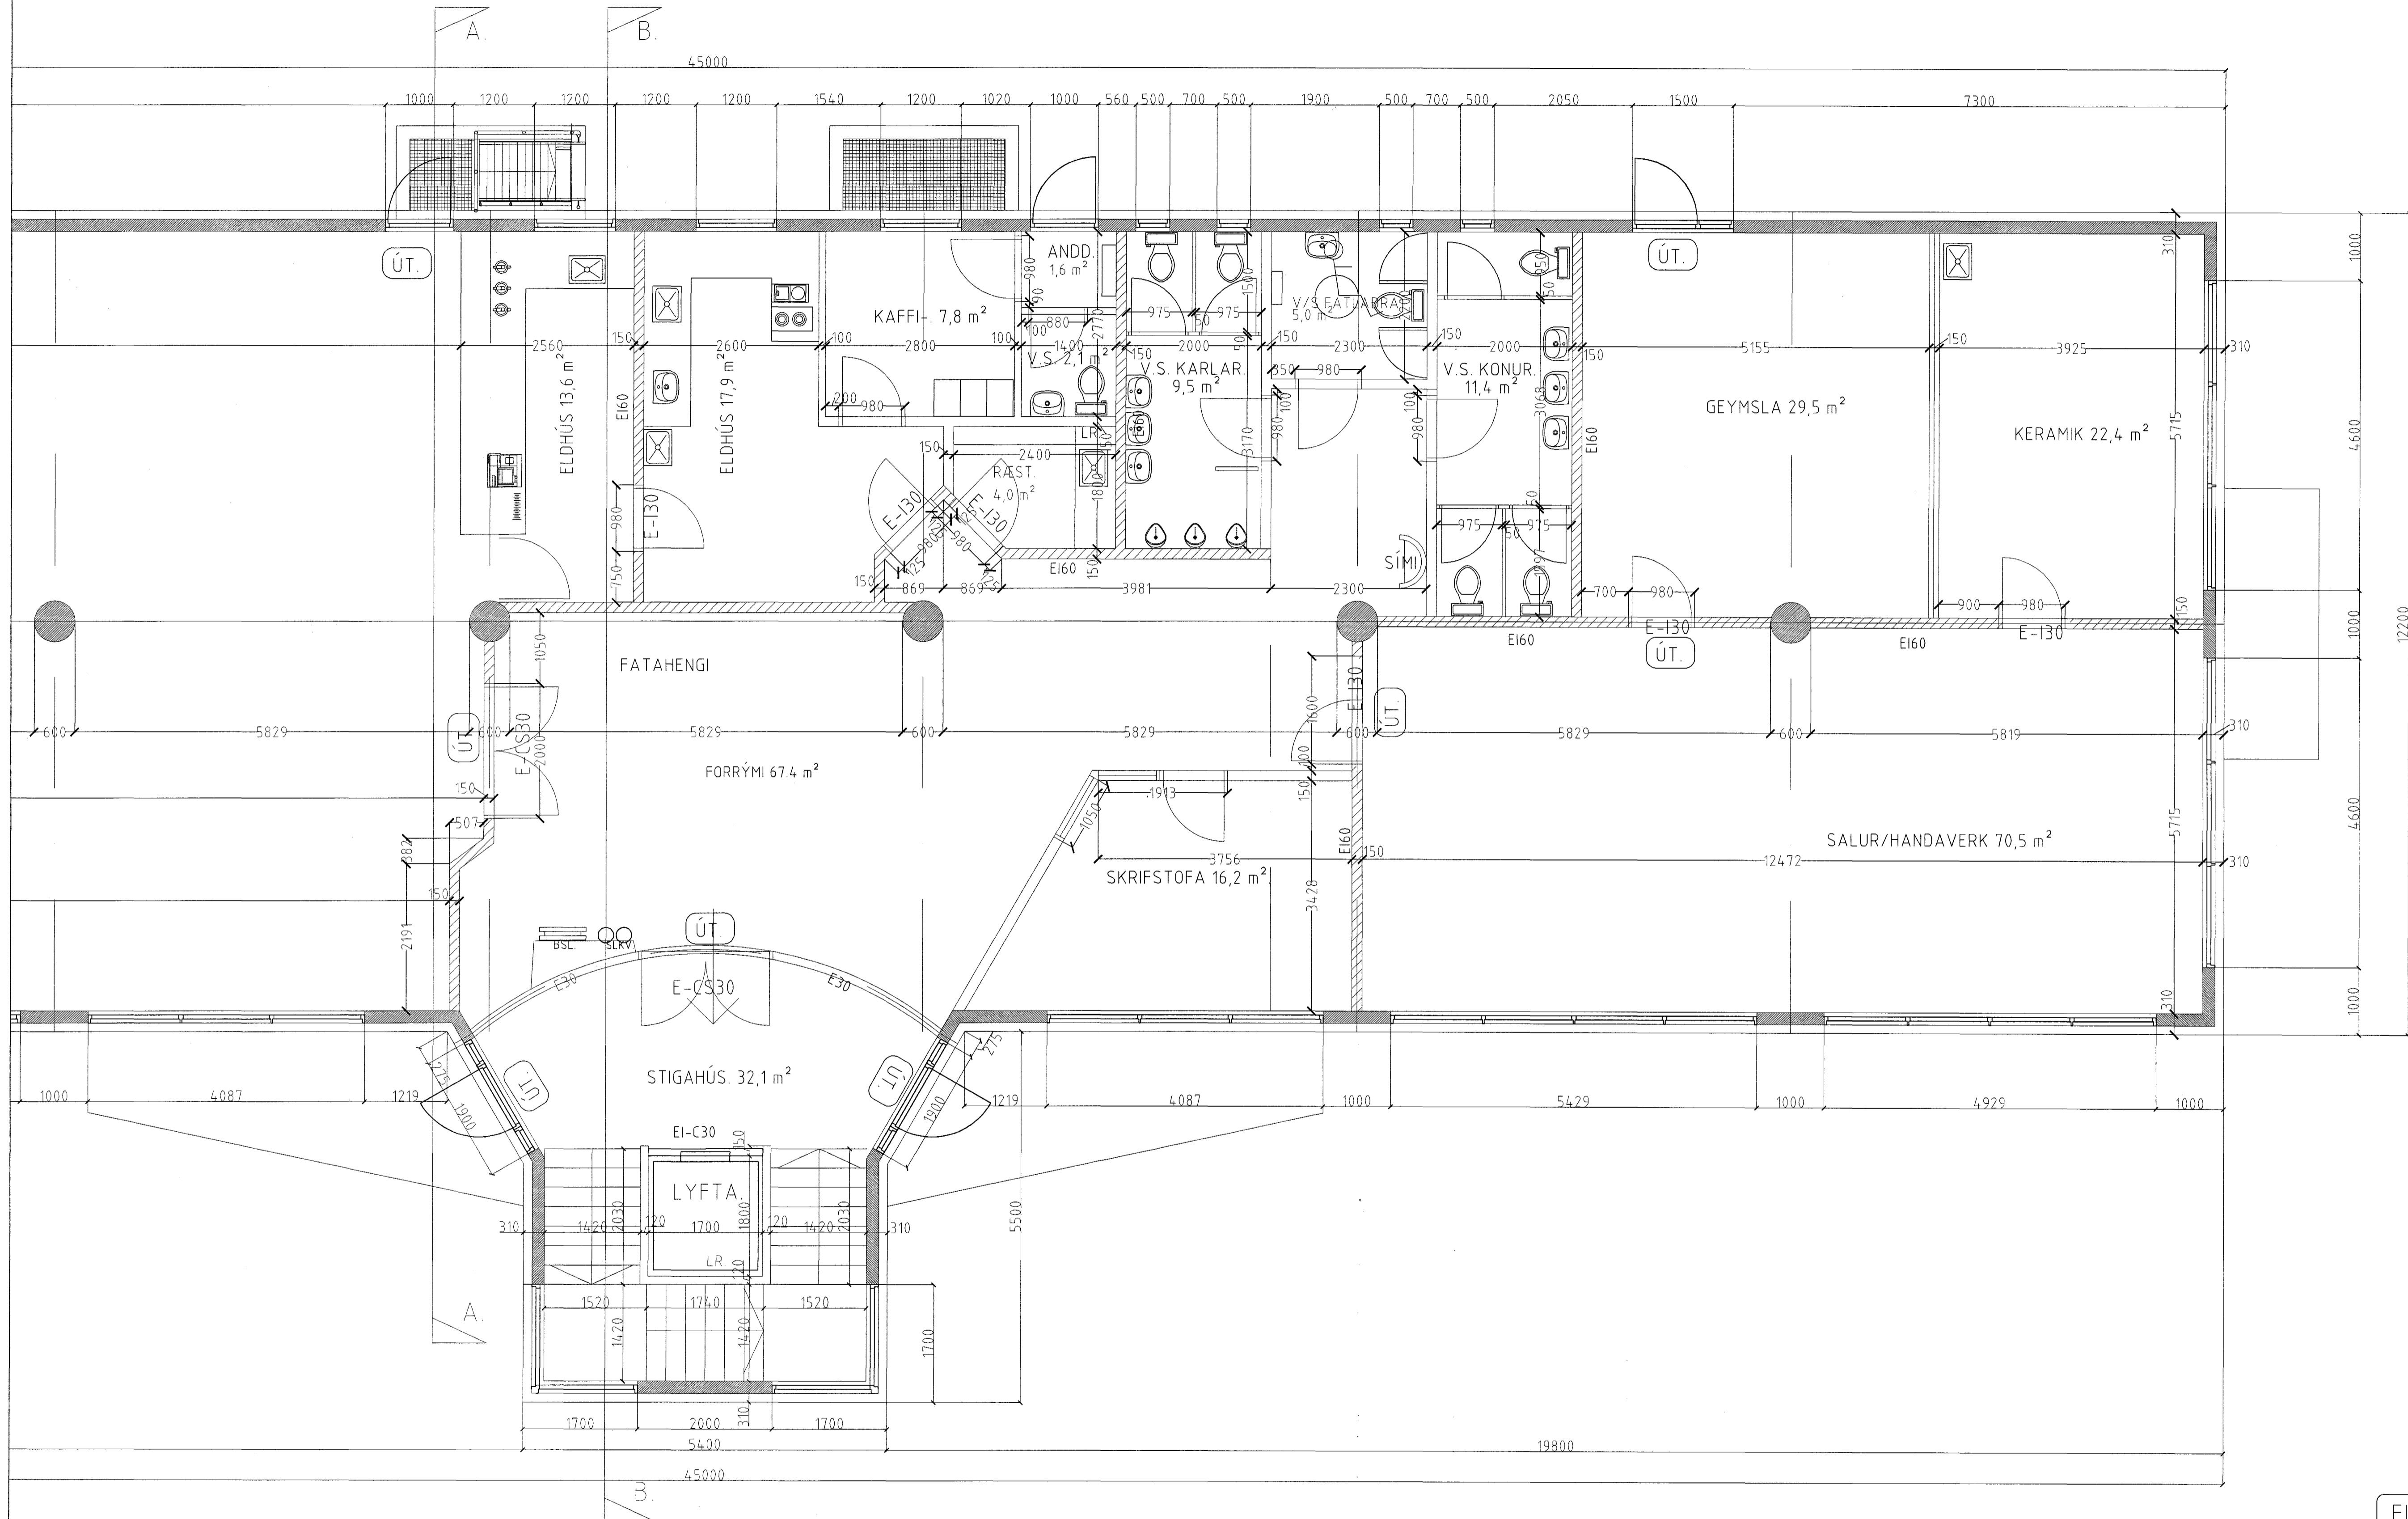

Grunnmynd 1. hæð. mkv: 1:50.

Byggingatullurri Hafnarfirðar
Algreitt þann
14 FEB. 2002
S. A. Arnar

FLATAHRAUN 3 HAFNARFIRÐI.

Sigurður Þorvartarson byggingafræðingur b.f.
Teiknistofan Strandgötu 11 220 Hafnarfirði.
STH. Teiknistofan ehf. kt. 510298-2769. Kf. aðalhönnuðar: 141250-4189.
Sími: 5651510. Fax: 5651299. Netfang: teiknistofan@islandia.is

Skýringar:	Séruppdráttur.
Teikning:	Grunnmynd 1. hæð.
Mælikvæði:	1:50.
Undirskrift:	
Blað nr: ST 4 af 11	Dagsetning: 2. janúar 2001.
Breytt:	