


**01 - SNIÐ Í OLÍUSKILJU**

M 1:20

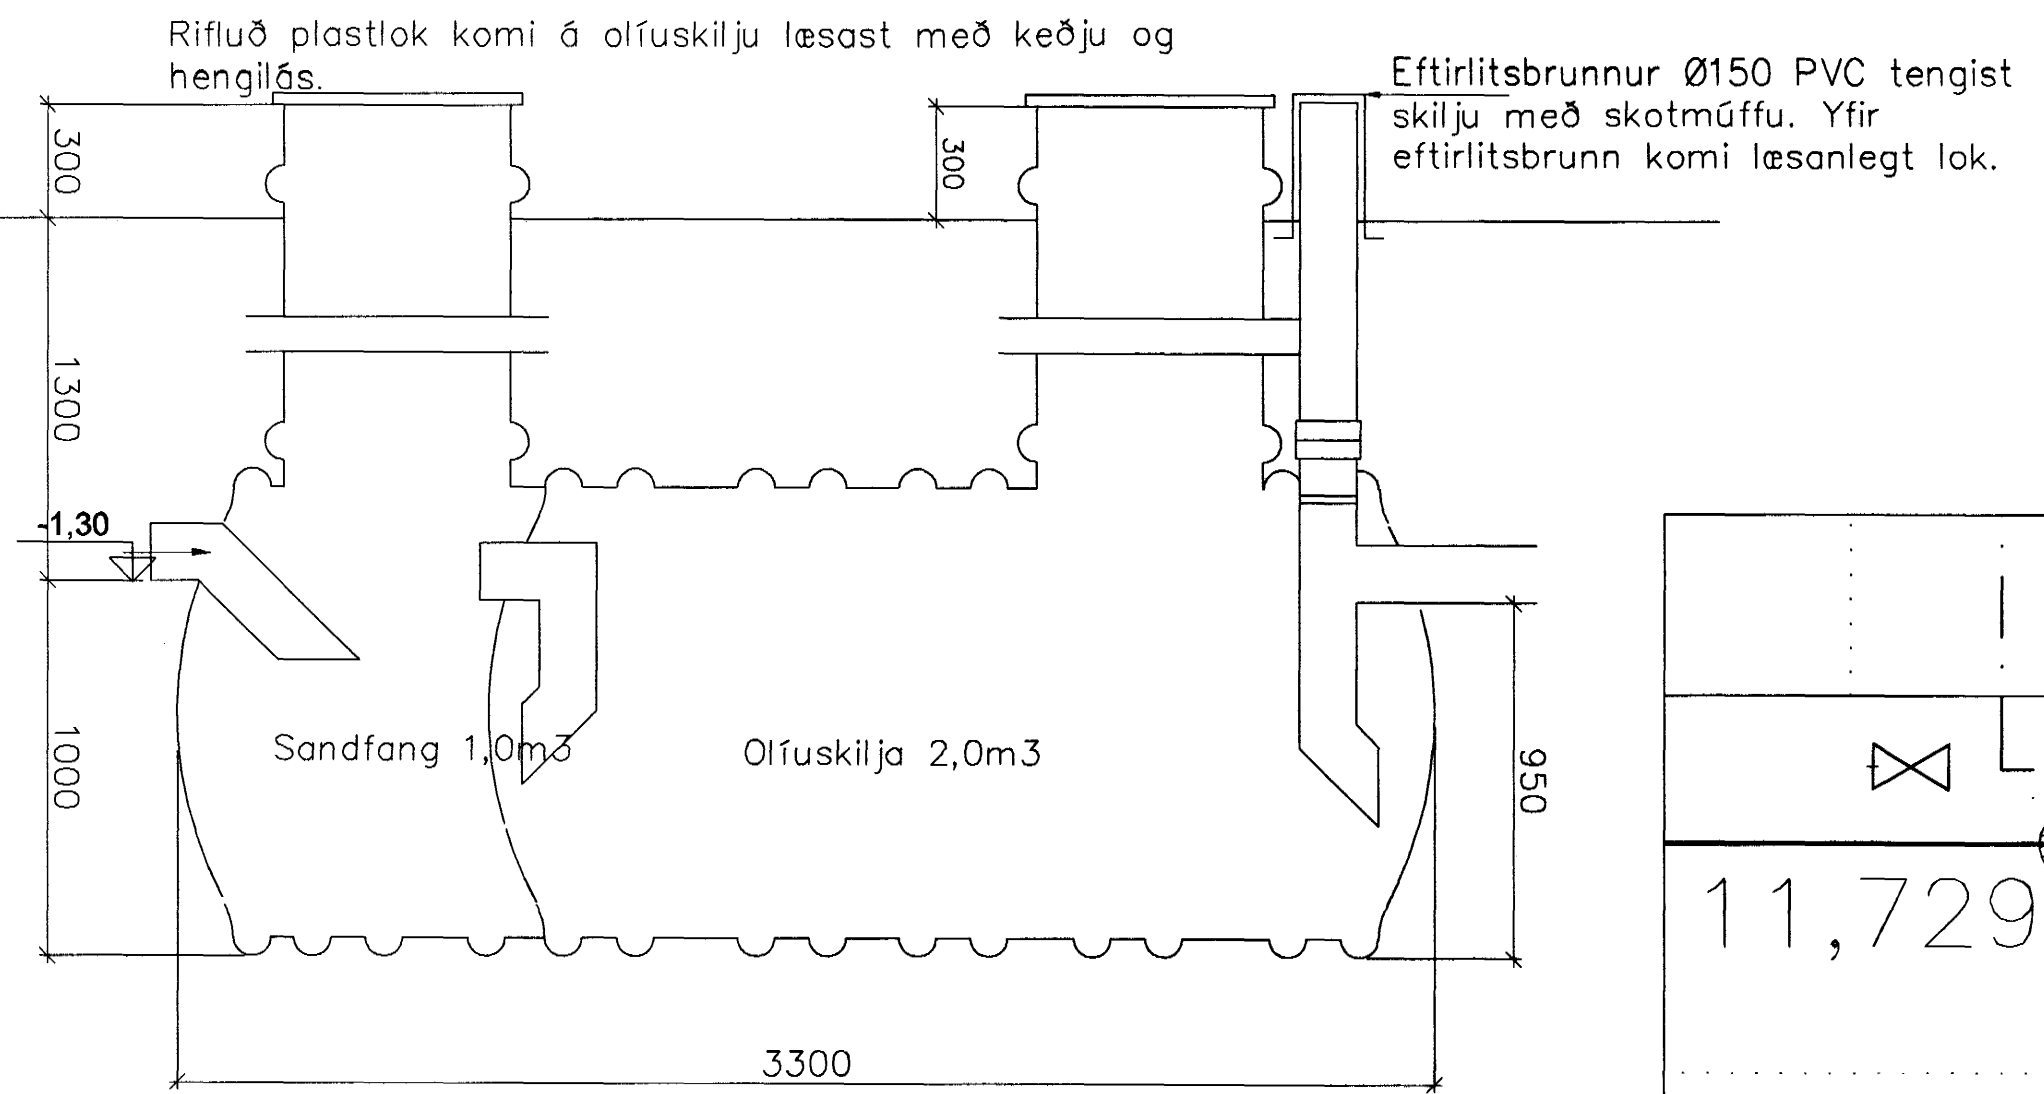


Olfuskilja sé byggð úr POLYETHYLEN. Allar tengingar skulu vera þéttar soðnar eða settar saman með skothólkum. Gert er ráð fyrir olfuskilju er uppfyllir leiðbeiningar Hollustuverndar Ríkisins frá nóv. 1995.

**GRUNNMYND**

M 1:100

Steinsteypt áfyllingar- og afgreiðsluplan. Steypa í plani sé C35 með 350kg/m<sup>3</sup> af sementi, v/s < 0,45. Járnþending í plani sé K257 motta. Þykkt plans sé 15cm. Plan hvíli á þjappaðri frostfríri fylling.

Niðurfall - PEH án vatnsláss og mið rist úr steypujárni.

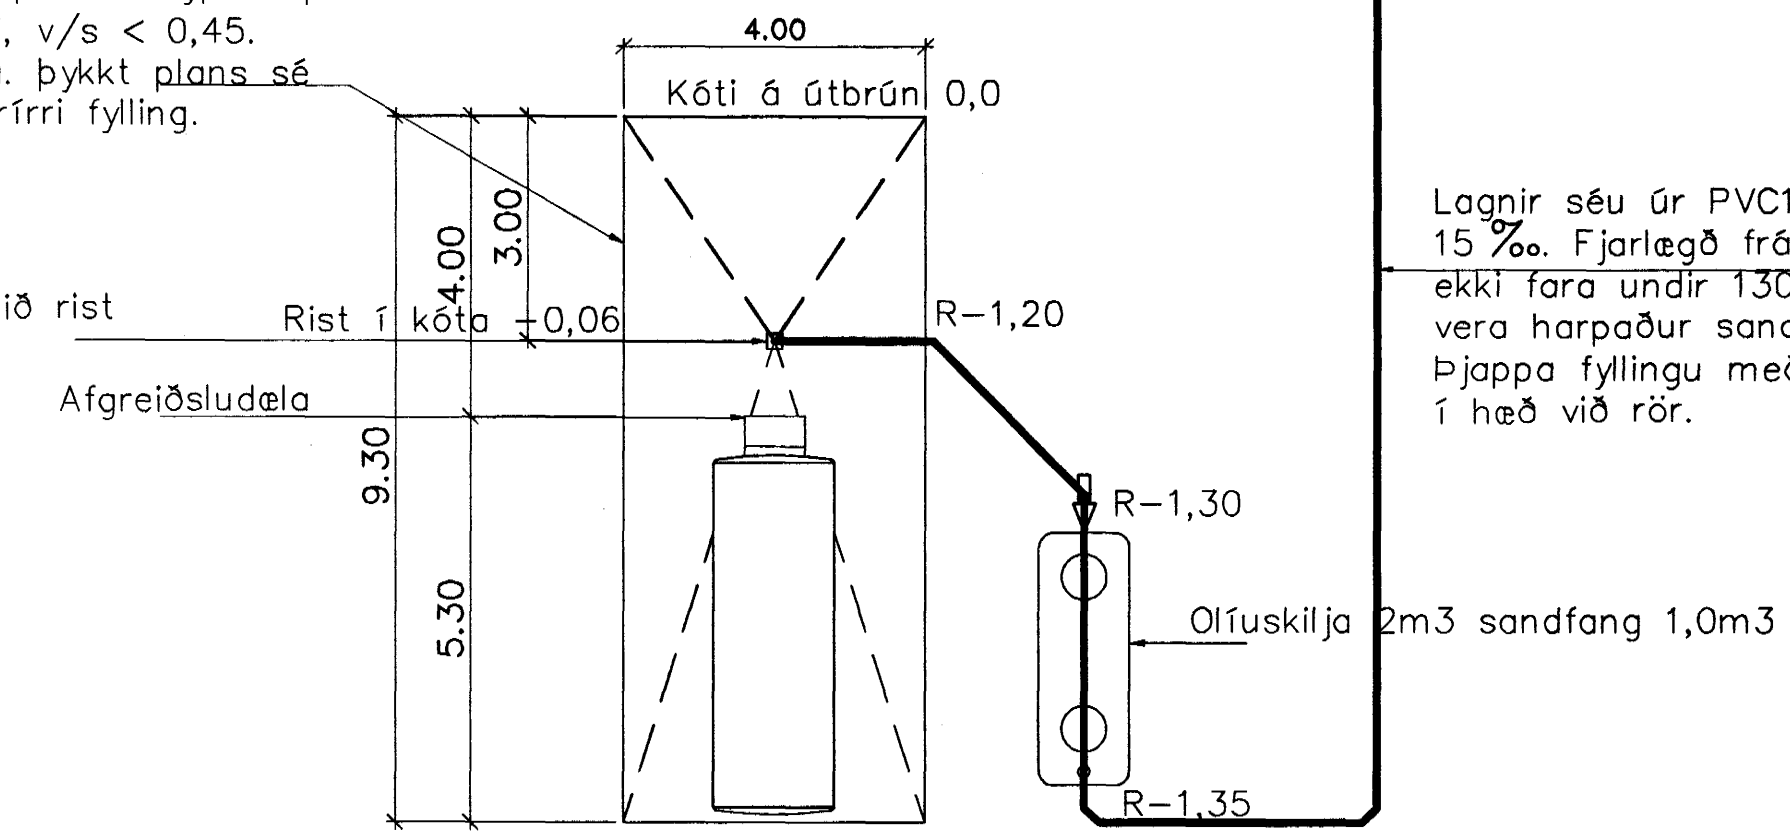

Lagnir séu úr PVC110 og skal halli lagnar vera 15‰. Fjarlægð frá yfirborði og í rennsli skal ekki fara undir 130cm. Fylling að lögn skal vera harpaður sandur Dmax 30mm og skal þjappa fyllingu með lögn þegar fyllt hefur verið í hæð við rör.

**Skýringar**

Komið verði fyrir ofanjarðar eldsneytisgeymi 9m<sup>3</sup> fyrir dísil. Geymir sé smíðaður í samræmi við Ns1541 úr 6mm stáli. Geymir sé grunnaður með sinkríkum grunni og tví lakkaður. Geymir standi á steinsteyptu plani sem er ætlað til afgreiðslu og áfyllingar díslleidsneytis. Geymir sé útbúinn með yfirfyllingarvörn. Steypa í plani skal vera C35, loftinnihald 5-7%, V/S < 0,45 og Dmax 32mm. Þykkt plans skal vera 15cm. Steypu skal leggja niður og víbra, glatta og strjúka loks yfir yfirborð með finum kústi svo yfirborð verði ekki glatt. Eftir niðurlögn skal bleyta steypu og verja hana með plastyfirbreyðslu. Járnþending í plani skal vera K257 motta úr 7mm bendinetti C/C 150mm og skal bendinett vera í miðju plani. Planíð skal hvíla á þjappaðri frostfríri fyllingu. Planíð skal skálast að niðurfalli sem sé 6cm neðar en útbrún plans.

12.2.2002  
 HEILBRIGÐISEFTIRLIT 5  
 HAFNARFJARDAR-  
 OG KÖPAVOGSSVÆÐIS  
 Gæðastofa 210 Gardabæ

Byggingatillit  
 13 FEB. 2002

Byggingatillit  
 13 FEB. 2002

**VERUR EHF**  
 HEILASMÁRA 8, 200 KÖPAVOGI  
 Sími: 5643474, Fax: 5643400

A - Frðrennsl frá olfuskilju tengt nýri skoplögn		OLÍUFÉLAGIÐ H/F - HAFNARFIRÐI	
Breytingar:	E:	HRINGHELLA 2 - EIGINNOTAGEYMR	
B:	D:	AFSTÖÐUMYND, GRUNNMYND OG OLÍUSKILJA	
A: 08.02.2002 - H.S.	C:		
Hjörtur Hansson, sí: 150046-4929	Hannað: H.S.	Blað/málkv.: A1/1:500, 1:100, 1:20	Dagsetning: 16.09.2001
	Teiknað: H.S.	Verk nr.: 432	Teikning nr.: M-01