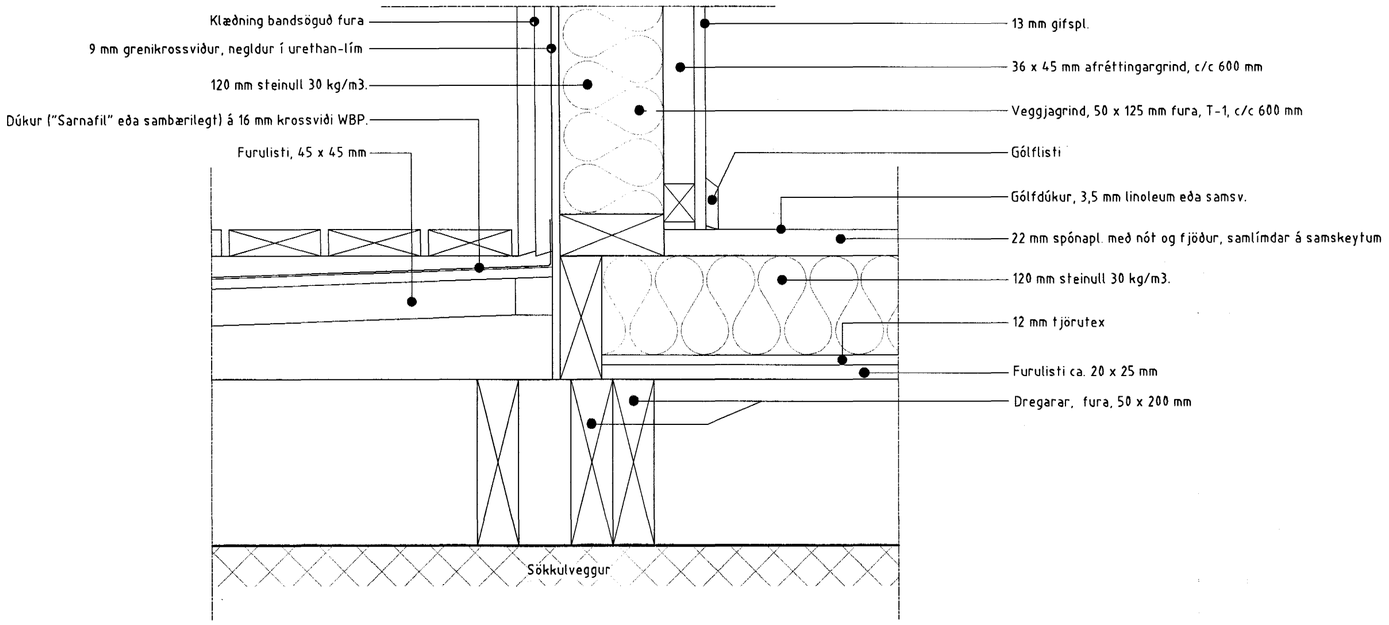

DEILI D-3 1 : 5

DEILI D-4 1 : 5

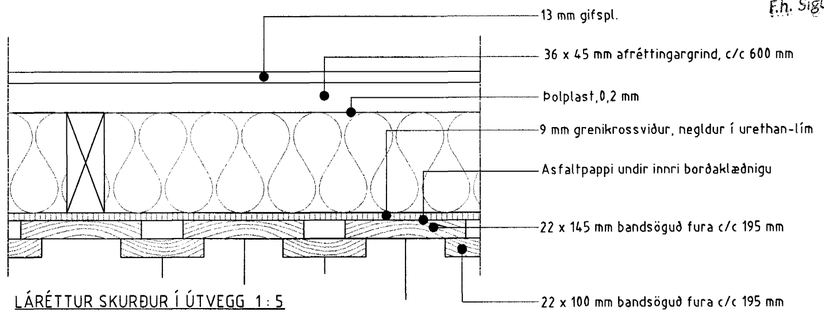

LÁRÉTTUR SKURÐUR Í ÚTVEGG 1 : 5

ATHUGASEMDIR

ÖLL MÁL ERU Í MM

BREYTINGAR	Dags.

Sambykkt þann
17 DES. 2001
Byggingafulltrúinn í Hafnarfirði
F.h. Sigurbjartur Halldórsson

Loftur G. Þorsteinsson
byggingafræðingur
Álakvísl 88, 110 Reykjavík
K.t.170754 - 4099
sími 587 9787 / 899 2117
Netf.: loftur@verkvangur.is

HÁHOLT 15
-HÚS Á GÆSLUVÖLL-

DEILITEIKNINGAR

VERK NR. 1011	BLAÐ 2-106
DAGS. Nóv.2001	
M.KV. 1 : 5	TEIKN. L. Þ.

Loftur Þorsteinsson