



GRUNNMYND 1: 50

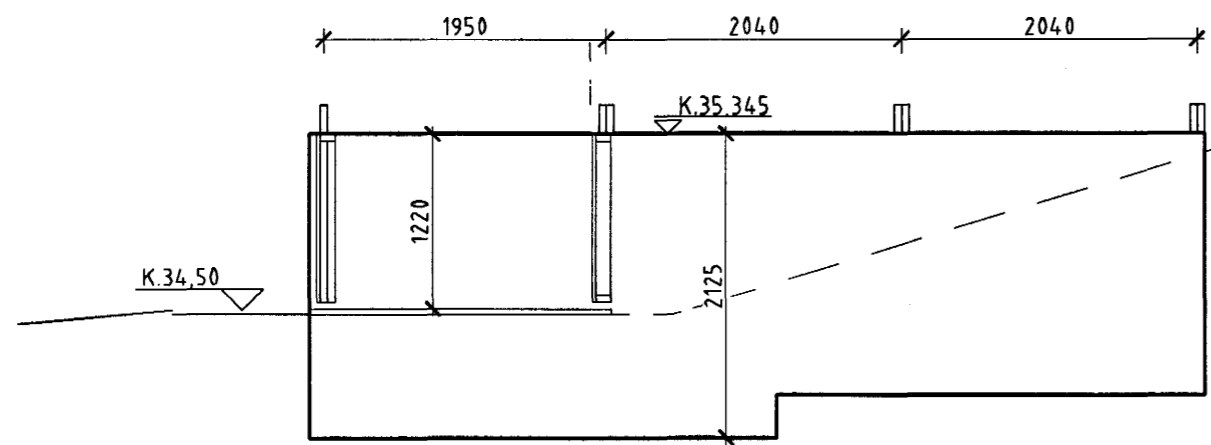

SKURÐUR A - A 1: 50

 

ATHUGASEMDIR

ÖLL MÁL ERU Í MM

Hæðarkótar - Stöðveggur	6.12.01
BREYTINGAR	Dags.

Lofur G. Þorsteinsson
byggingafræðingur
Átakvíst 88, 110 Reykjavík
K.t.170754 - 4099
sími 587 9787 / 899 2117
Netf.: lofur@verkvangur.is

HÁHOLT 15
-HÚS Á GÆSLUVÖLL-
UNDIRSTÖÐUR
GRUNNMYND - SKURÐUR

VERK NR.	1011	BLAD	
DAGS.	Nóv.2001		2-101
M.K.V.	1: 50	TEIKN.	L. Þ.

Samþykkt þann
17. DEC. 2001
Byggingafulltrúinn í Hafnarfirði
F.h. Sigurbjartur Halldórsson

Lofur Þorsteinsson