

GRUNNMYND NEYSLUVATNS

Mkv: 1/50

## 2 NEYSLUVATNSLÖGN

----- KALT VATN  
 - - - - - HEITT VATN

RÖR Í NEYSLUVATNSLÖGN ERU ALPEXRÖR FRÁ HENCO EDA SAMSVARANDI VATNSRÖRIN SKULU ÞOLA 70°C SAMFELT VÍD 1 MPa VINNUPRÝSTING. TENGISTYKKI SKULU VERA ÚR AFZINKUNARÞOLNU MESSING.

ADRAR LEISLUR Í VATNSLÖGN ERU ALPEXRÖR EINS OG ÁÐUR SEGIR TENGING ÝMIST SKRÓFUD EDA PRESSUD

BIL MILLI FESTINGA SÉ SAMKV. ÍST-67 OG FYRIRMELUM FRAMLEIDANDA RÖRANNA.

ALLAR LEISLUR Í NEYSLUVATNSLÖGN ADRAR EN LEISLUR Í FÓÐURRÖRUM SKULU EINANGRAST. ÞYKKT EINANGRUNAR:

Ø15 - 28 MM LEISLUR: 20 MM  
 >28 MM LEISLUR: 30 MM

10 - 20mm (3/8" - 3/4") RÖR: 20mm  
 25 - 40mm (1" - 1 1/2") RÖR: 30mm  
 50 - 100mm (2" - 4") RÖR: 40mm


KERFID SKAL ÞOLA 0,6 MPa VINNUPRÝSTING OG PRÓFAST MED 1,0 MPa ÁÐUR EN LEISLUR ERU HULDAR.

ALLT EFNI OG FRÁGANGUR KERFISINS SÉ Í SAMRÆMI VÍD ÁKVÆÐI ÍST-67 OG GILDANDI REGLUGERDIR

STÆRDIR PÍPNA ERU UPPGEFNAR MIDAD VÍD UTANMÁL  
 Á ALPEXRÖRIN ERU SETTIR SÉRSTAKIR EINANGRUNARHÓLKAR MED ALKÁPU EDA DÚK

### Heiti

EV	Eldhúsvaskur
HL	Handlaug
SV	Skolvascur
BK	Baðkar
ST	Steyppibað
UP	Uppþvottavél
ÞV	Þvottavél
VS	Vatnssalerni
IV	Inní vegg
PN	Pípa fer niður í einangrun eða vegg
PU	Pípa fer upp
UL	Undir lofti í lagnagrind
AV	Á vegg undir borði
IE	Í einangrun

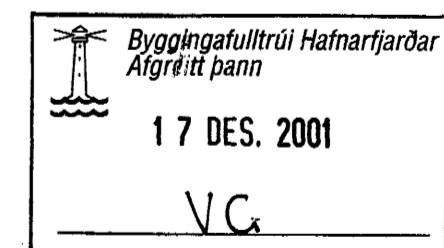

ALMENNA VERKFRÆÐI- OG TEIKNISTOFAN EHF

HÖNNUN - RÁDGGJÖF

SUDURGÖTU 57 300 AKRANES SIMI 431 1785, 431 4098  
 KT.: 600188 - 1439 P.O. BOX 43 FAX 431 3098

Verkheiti: EINBYLISHÚS

Verkluti: LAGNIR

DAGS: 03.12.2001

TEIKNING NR. 305

Götuheiti: HAMRABYGGD 4

Verkþáttur: GRUNNMYND VATNSLAGNA

Breytt

Verknr.: 99164

Staður: HAFNAFJÖRDUR

Melikvarði: 1/50

Hannað: N.T.

Teiknað: GB

Samþykkt

