


FLATAHRAUN 3 HAFNARFIRÐI.

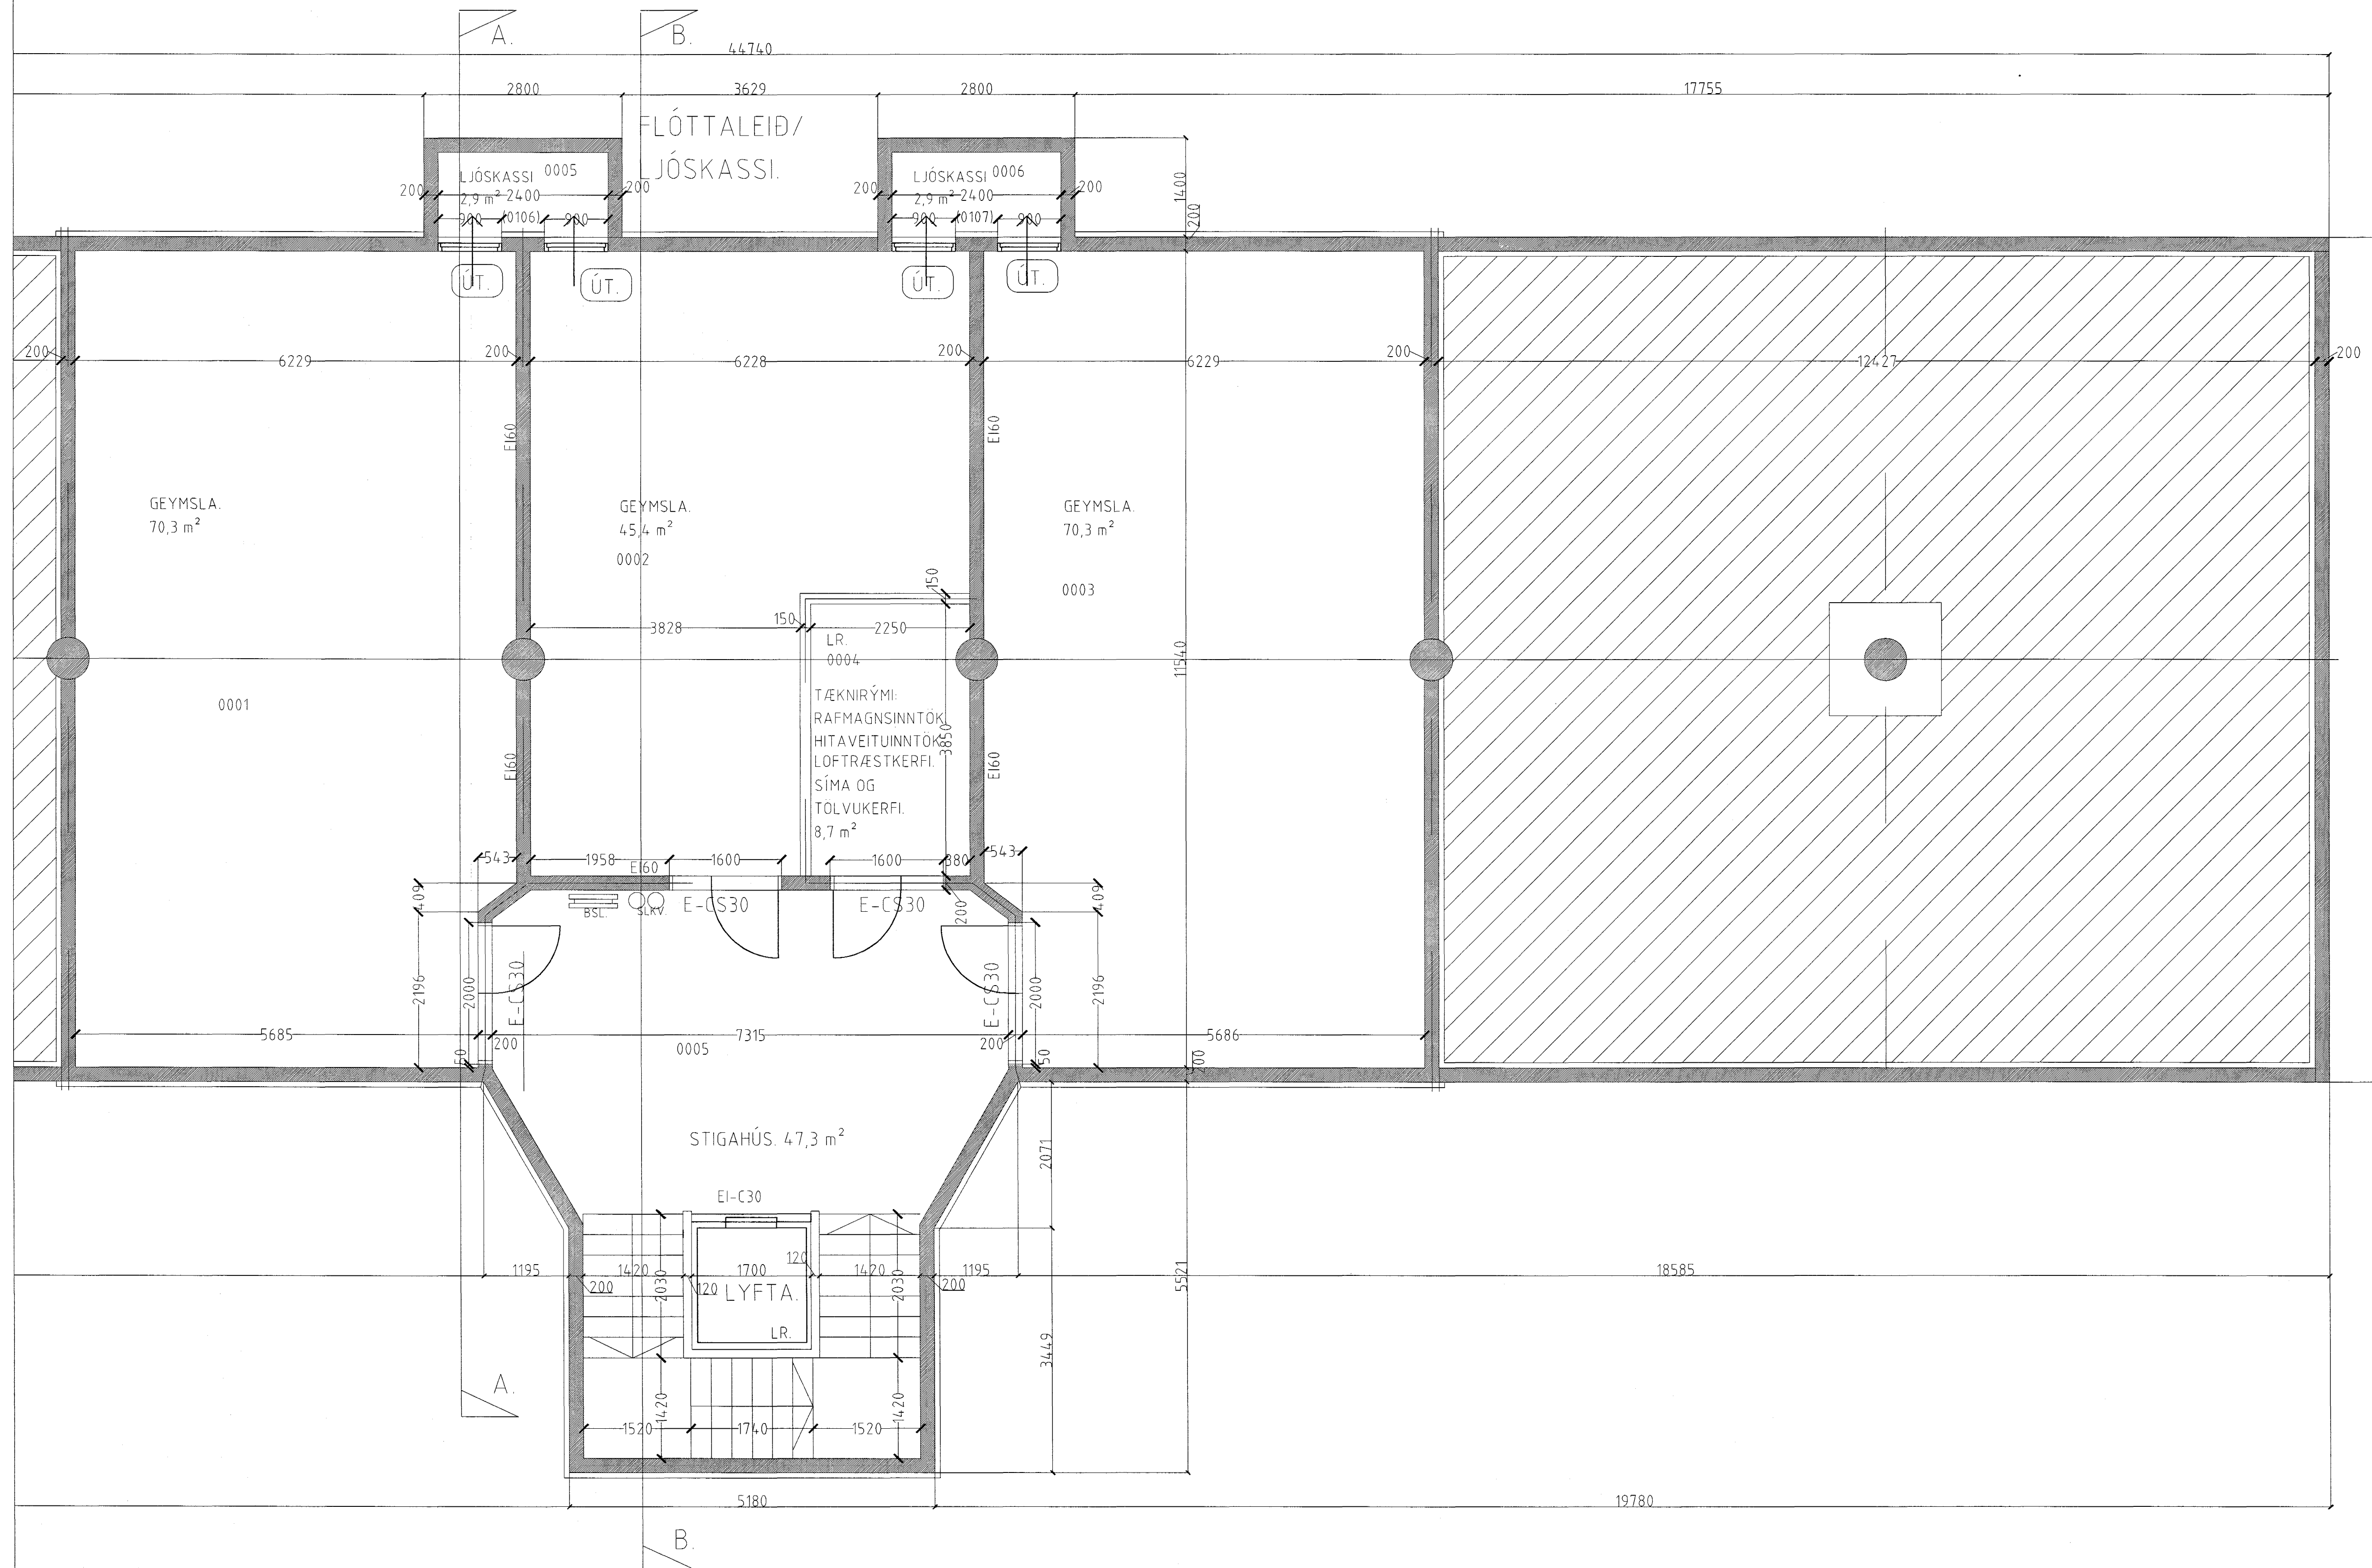

Grunnmynd kjallara. mkv. 1:50.

Samykkt þann
17 JAN. 2002
Byggingafulltrúinn í Hafnarfirði
Eh. Sigurbjartur Halldórsson

FLATAHRAUN 3 HAFNARFIRÐI.

Sigurður Þorvörðarson byggingafræðingur bfi.
Teiknistofan Strandgötu 11 220 Hafnarfirði.
STH teiknistofan ehf. kt. 510298-2769. Kf. aðalhönnuðar: 141250-4189.
Sími: 5651510. Fax: 5651299. Netfang: teiknistofan@islandia.is

Skýringar:	Séruppráttur.
Teikning:	Grunnmynd kjallara.
Mælikvæði:	1:50.
Undirskrift:	<i>14/1/02 Smb</i>
Blað nr. ST. 2 af 11	Dagsetning. 2. janúar 2001.
Breytt:	