


FLATAHRAUN 3 HAFNARFIRÐI.

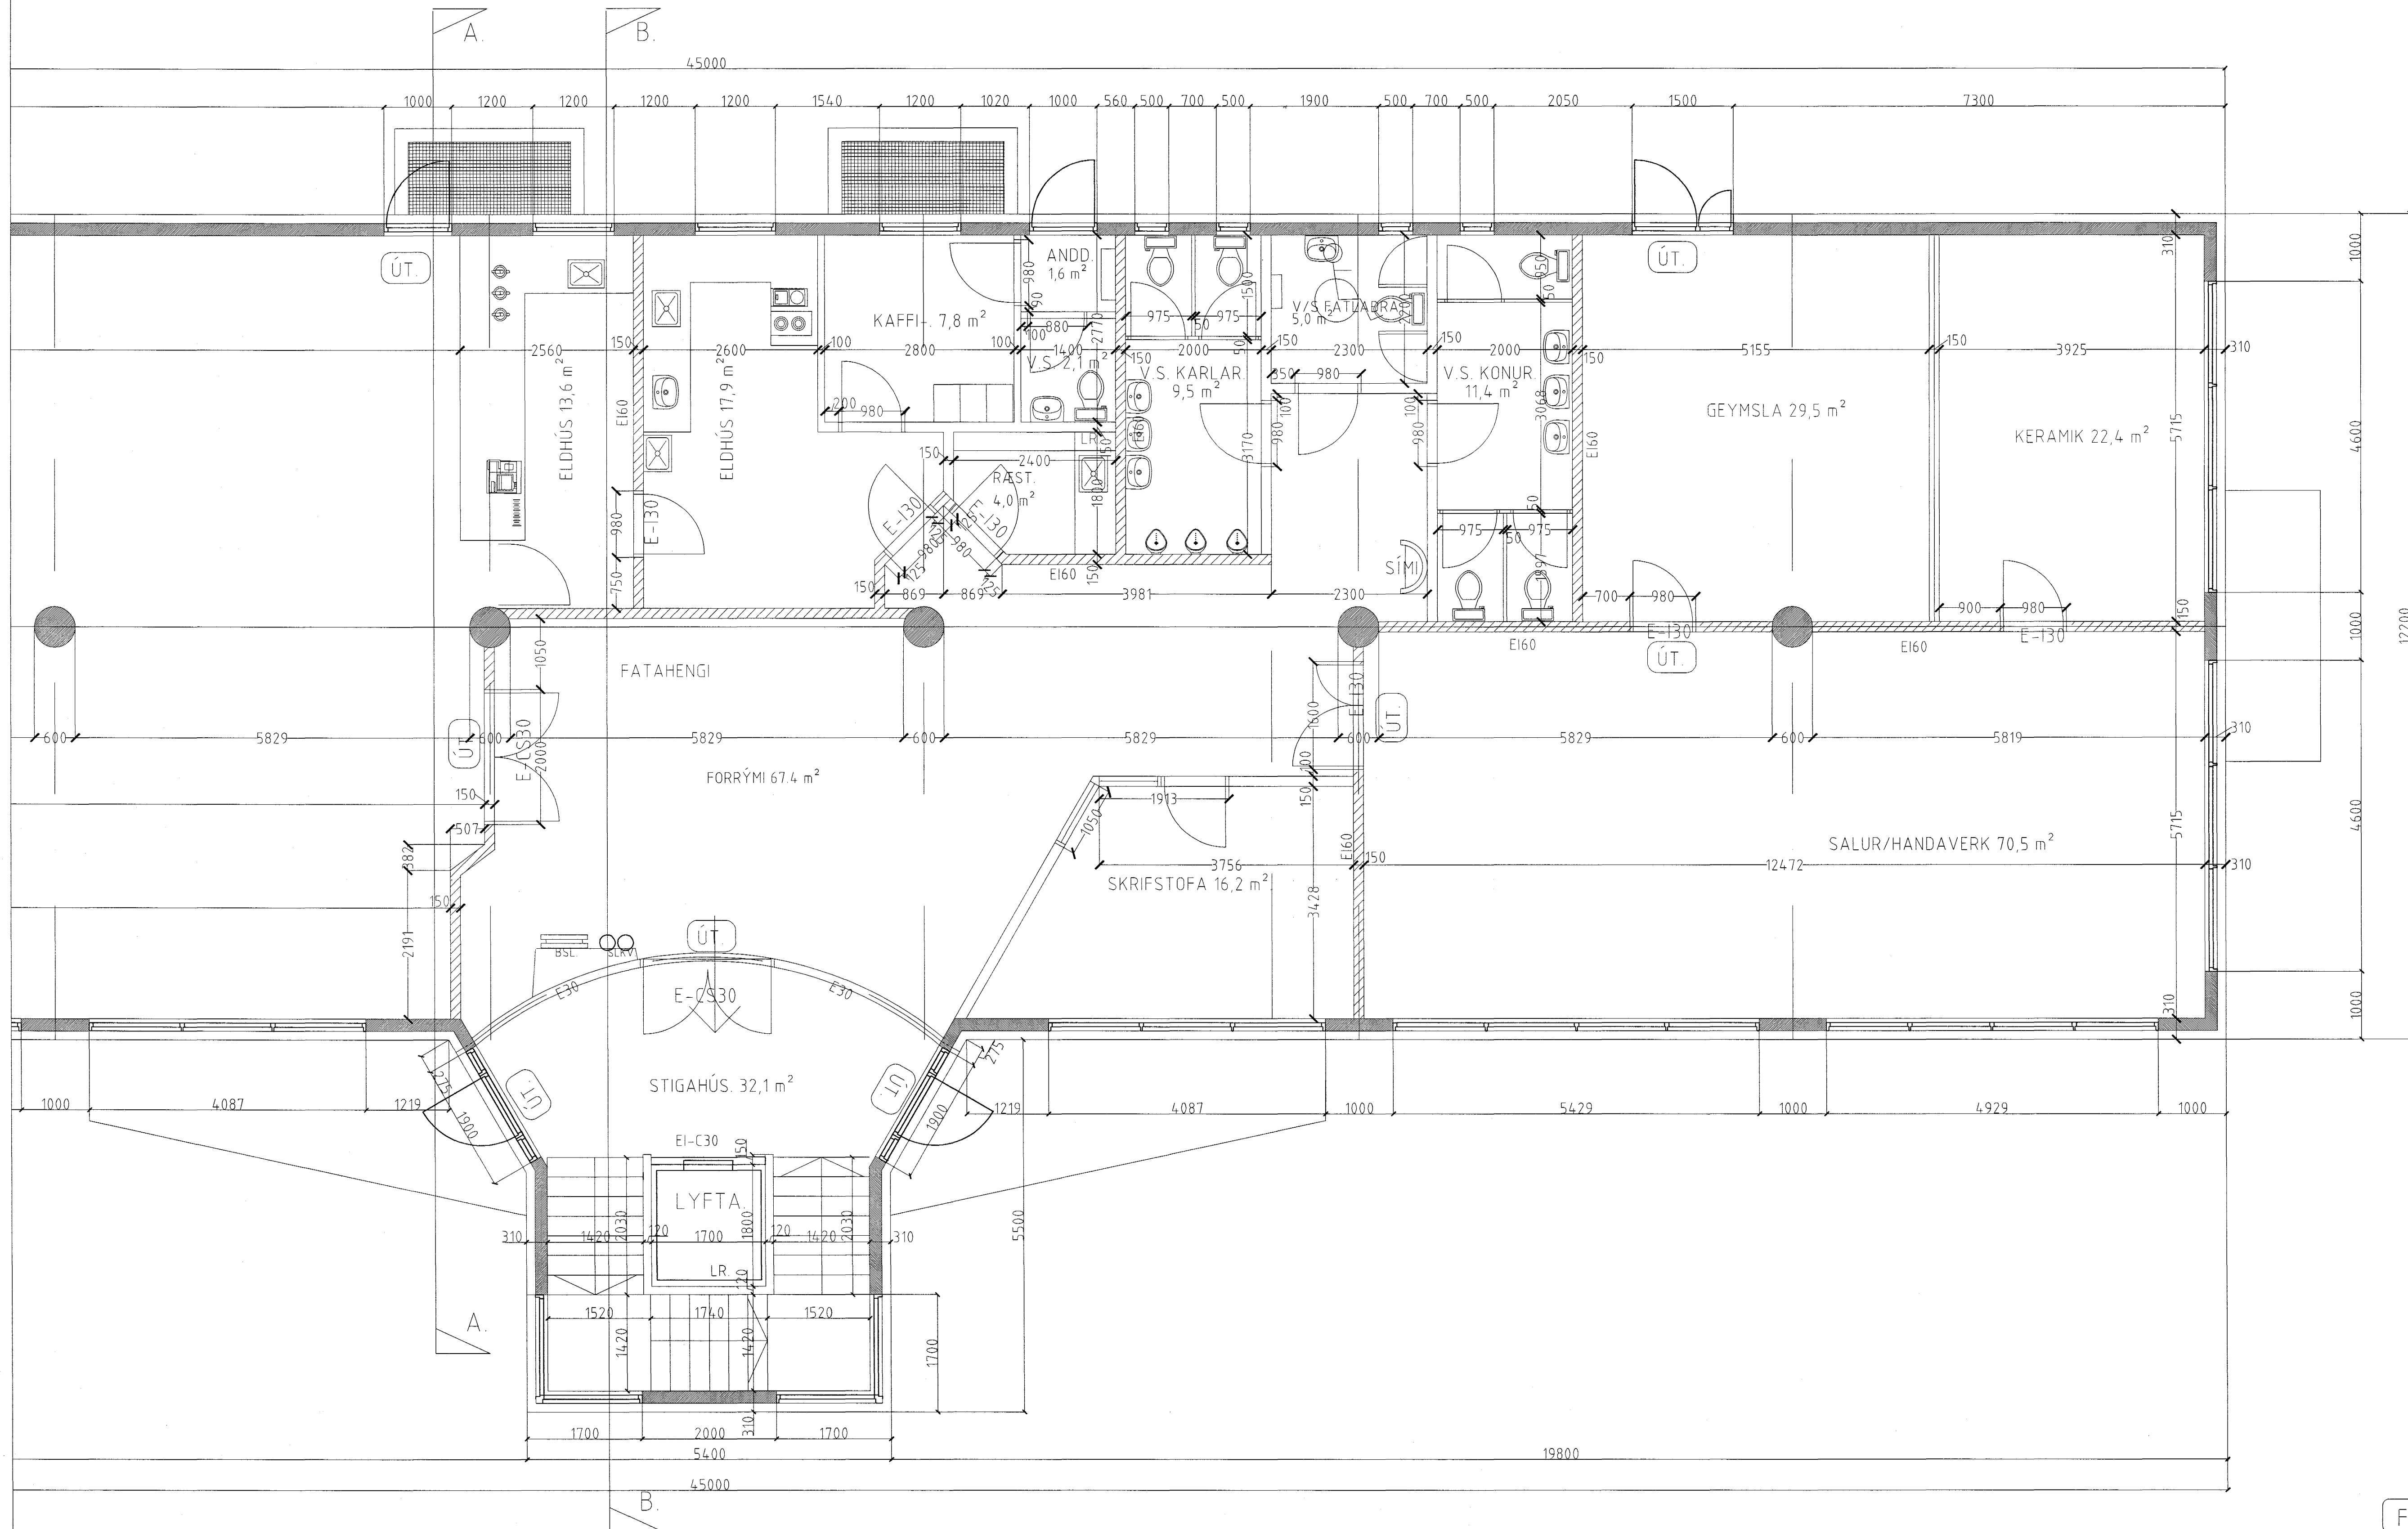

Samþykkt þann
17 JAN. 2002
Byggingafræðingur / Hafnarfirði
F.h. Sigurbjartur Halldórsson

FLATAHRAUN 3 HAFNARFIRÐI.

Sigurður Þorvaldsson byggingafræðingur b.f.í.
Teiknistofan Strandgötu 11 220 Hafnarfirði.
STH teiknistofan ehf. kt. 510298-2769 Kt. aðalhönnuðar: 141250-4189.
Sími: 5651510. Fax: 5651299. Netfang: teiknistofan@islandia.is

Grunnmynd 1. hæð. mkv. 1:50.

Skýringar:	Séruppráttur:
Teikning:	Grunnmynd 1. hæð.
Mælikvæði:	1:50
Undirskrift:	<i>14/1 02 Sigurð</i>
Blað nr. ST. 4 af 11	Dagsetning: 2. janúar 2001.
Breytt:	