


Snið A-A. mkv. 1:50.

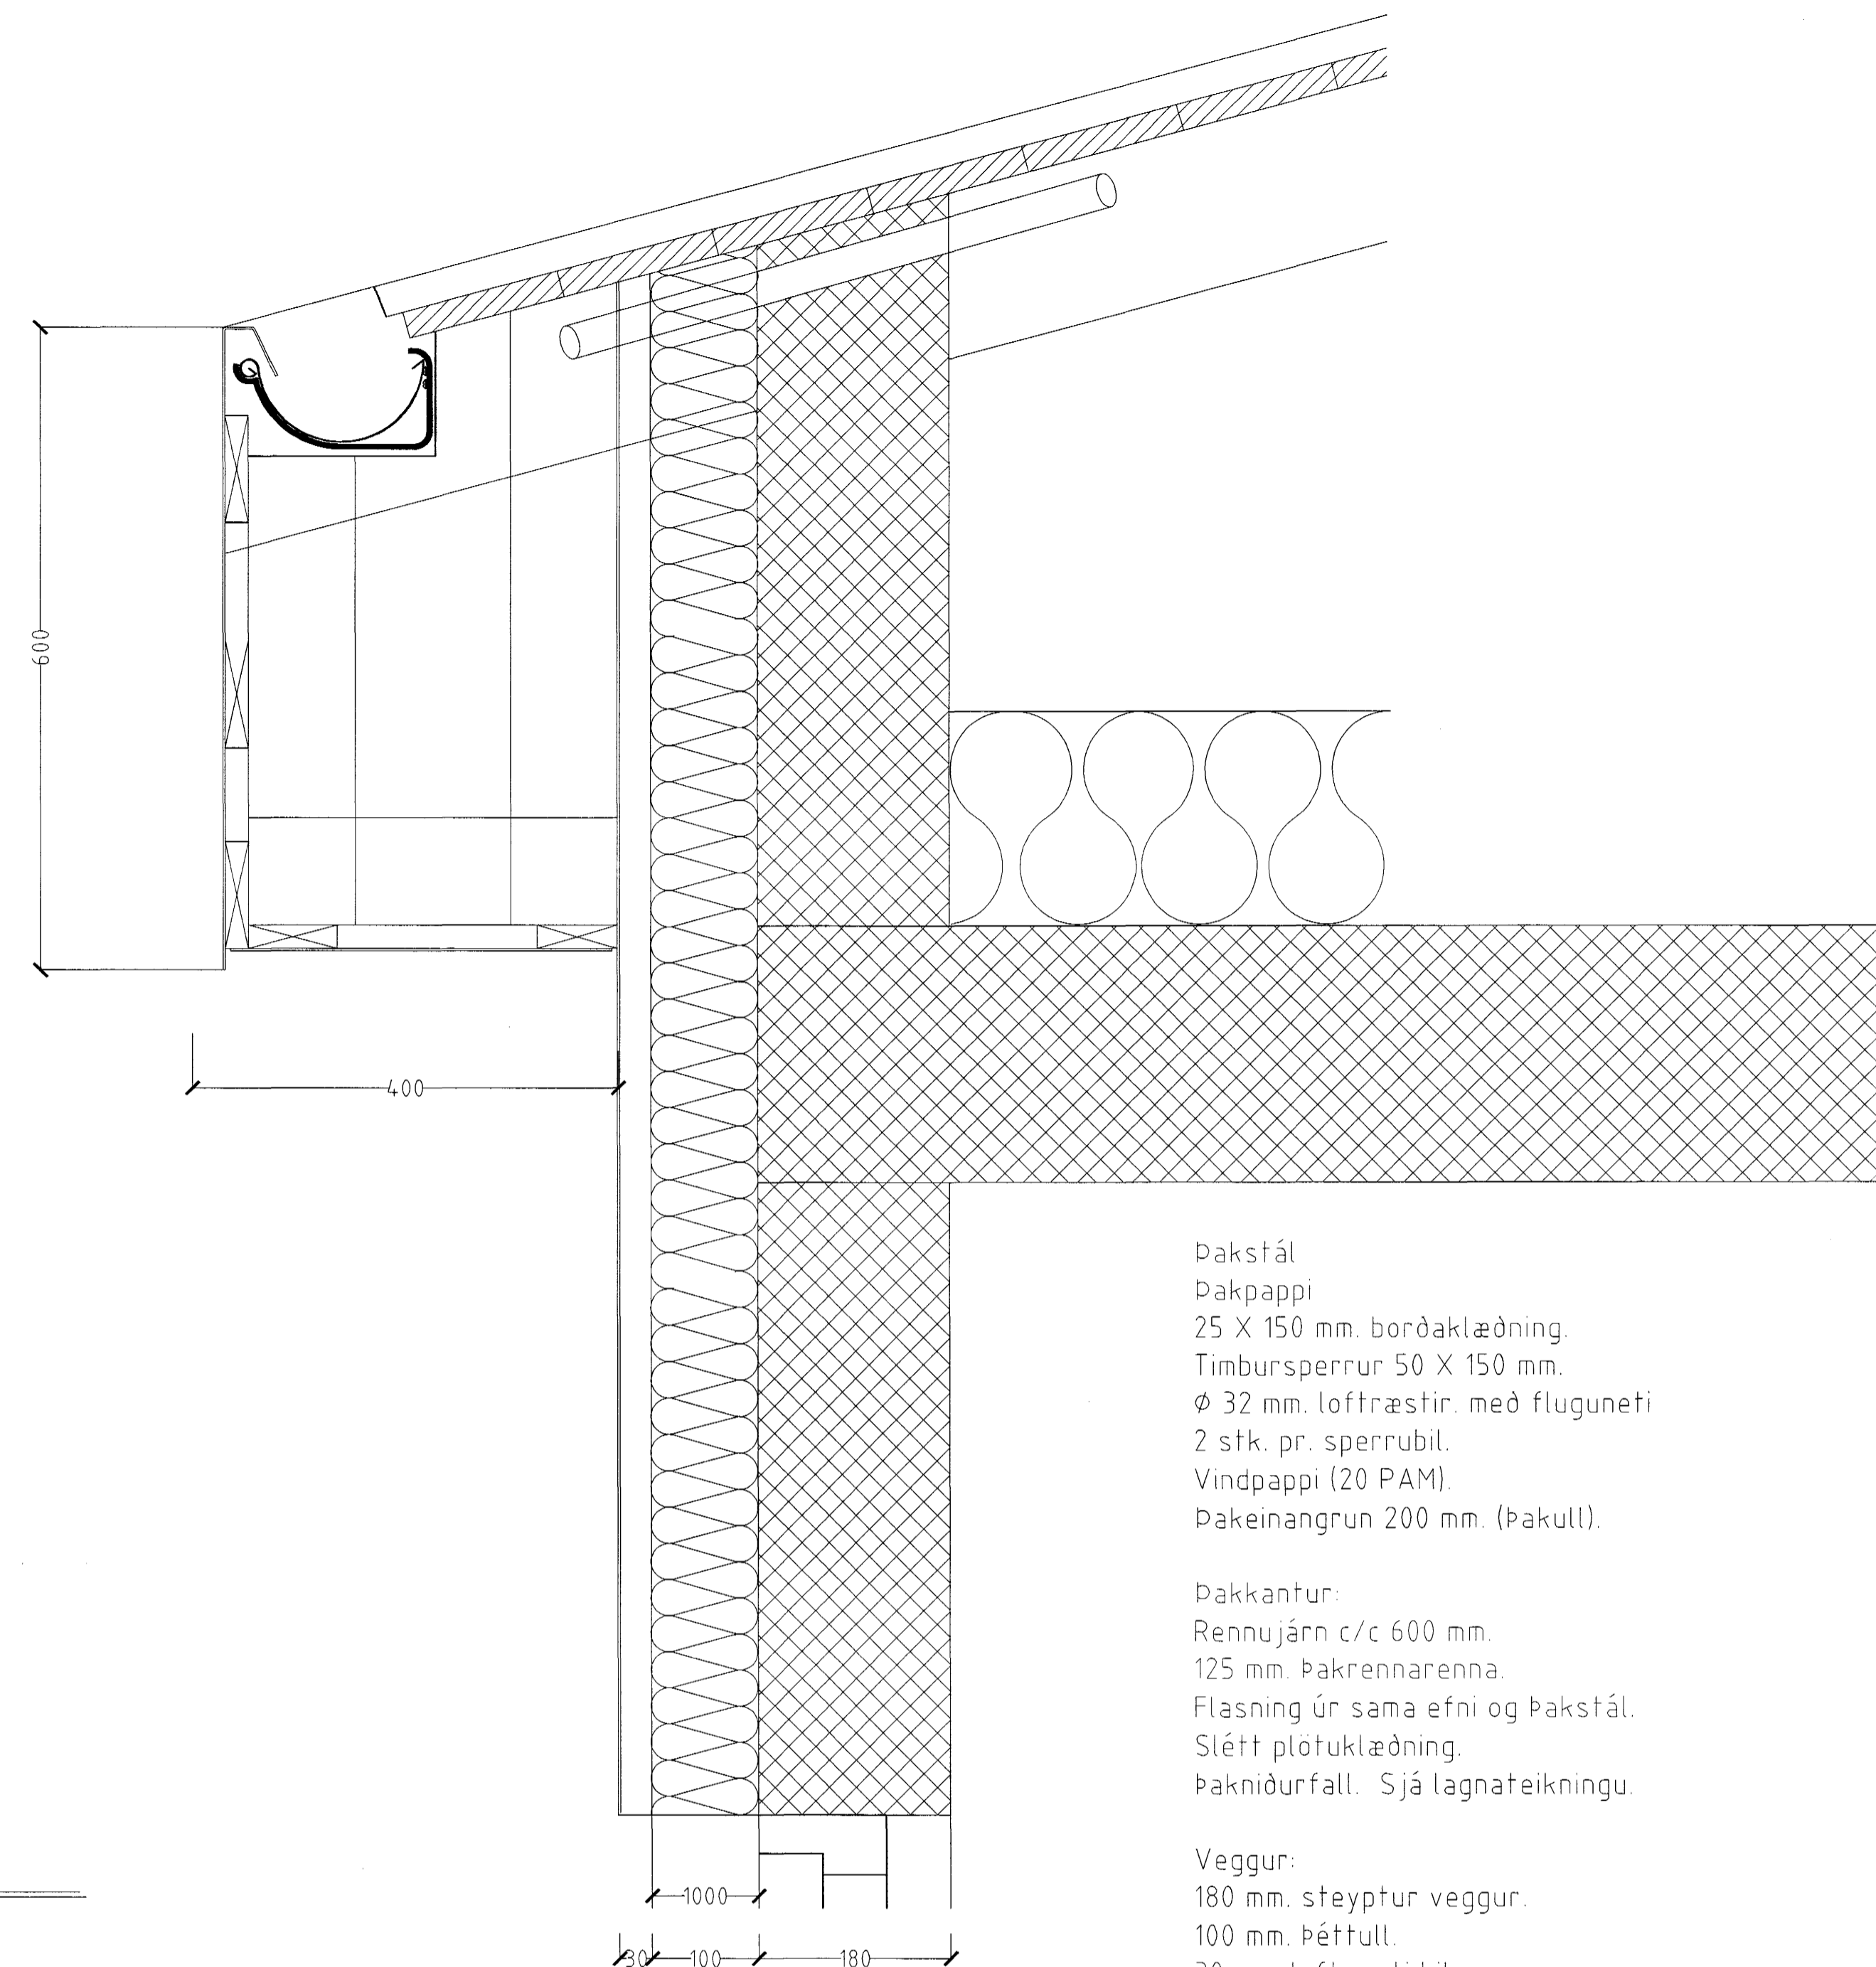

Hlutamynd Þakkantur. mkv. 1:5.

Þakstál
 Þakpappi
 25 X 150 mm. borðaklæðning.
 Timbursperrur 50 X 150 mm.
 Ø 32 mm. loftræstir. með fluguneti
 2 stk. pr. sperrubíl.
 Vindpappi (20 PAM).
 Þakeinangrun 200 mm. (Þakull).

Þakkantur:
 Rennujárn c/c 600 mm.
 125 mm. Þakrennarenni.
 Flásing úr sama efni og Þakstál.
 Slétt plötuklæðning.
 Þakniðurfall. Sjá lagnaðteikningu.

Veggur:
 180 mm. steypdur veggur.
 100 mm. Þéttull.
 30 mm. loftræsti bíl.
 Sléttplötuklæðning.

Samþykkt þann
 17 JAN. 2002
 Byggingafrádráttur í Hafnarfirði
 F.h. Sigurbjartur Halldórsson

FLATAHRAUN 3 HAFNARFIRÐI.

Sigurður Þorvarðarson byggingafræðingur bfi.
 Teiknistofan Strandgötu 11 220 Hafnarfirði.
 STH. teiknistofan ehf. kt. 510298-2769. Kt. aðalhönnuðar: 141250-4189.
 Sími: 5651510. Fax: 5651299. Netfang: teiknistofan@islandia.is

Skýringar:	Séruppráttur
Teikning:	SNIB/ HLUTAMYNDIR.
Mælikvarði:	150 & 15.
Undirskrift:	14/102 Si/b
Blað nr.:	ST. 7 af 11
Dagsetning:	2. janúar 2001
Breytt:	