


FAGRABERG 12 HAFNARFIRÐI.

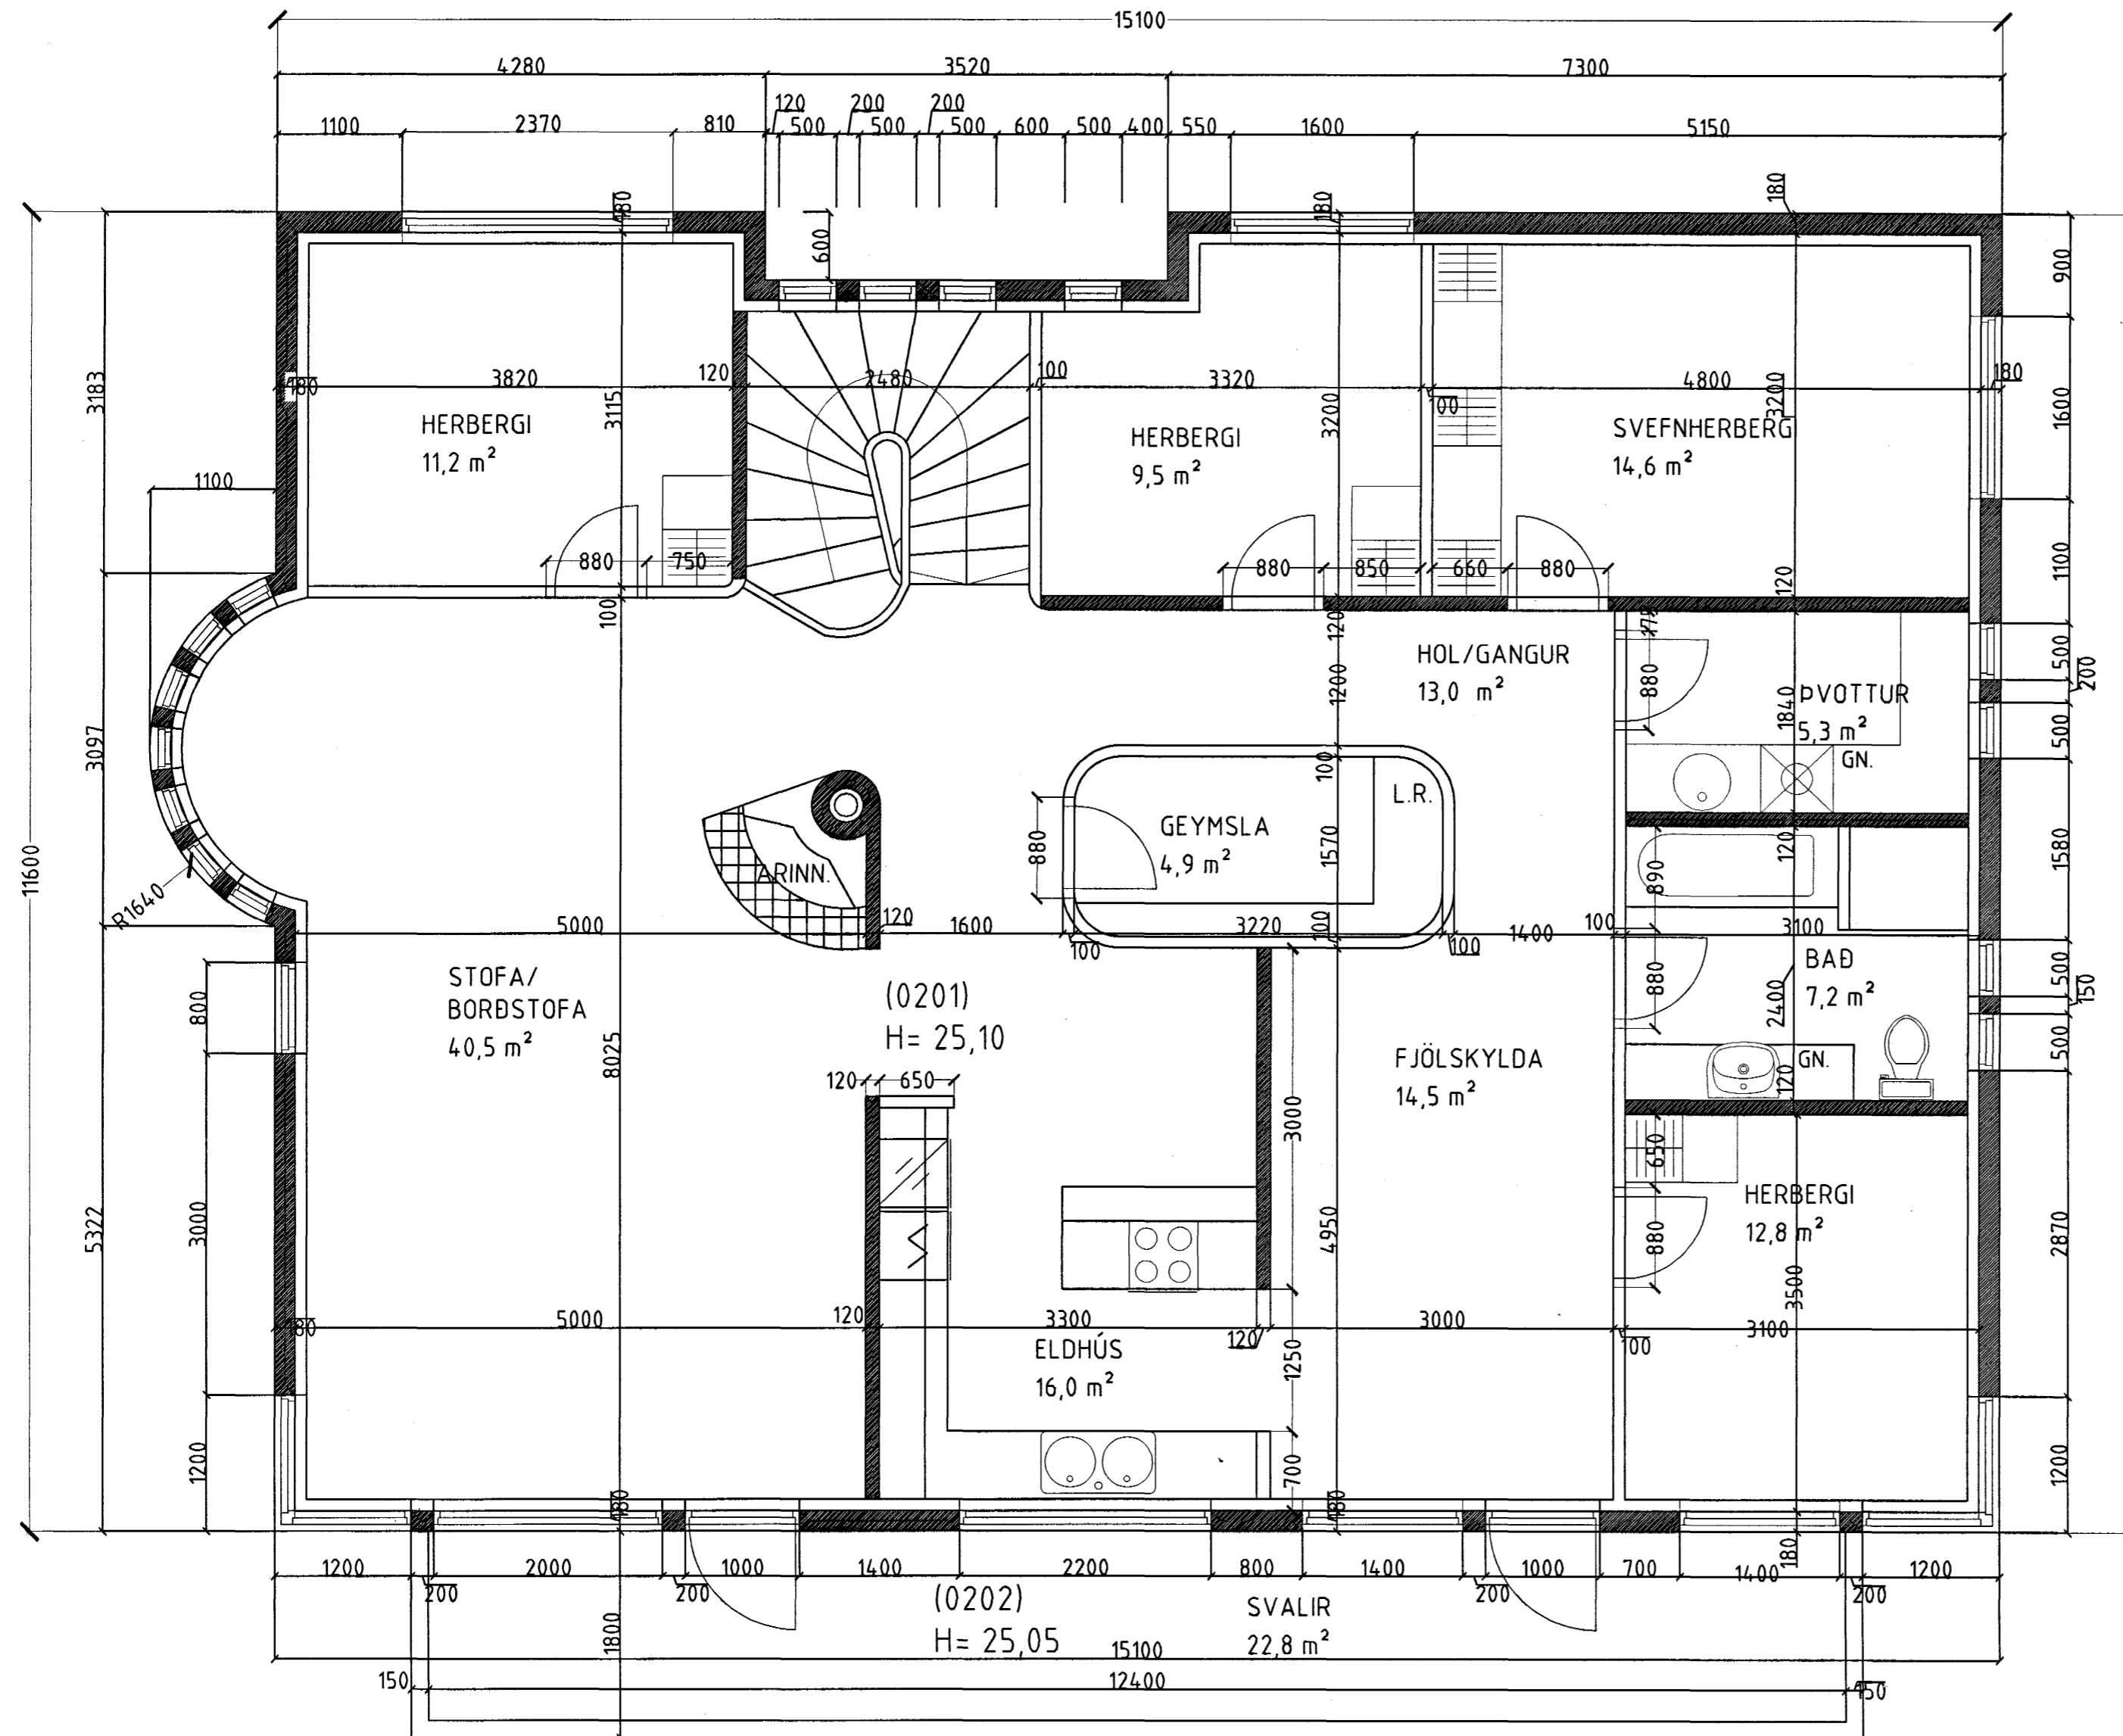

GRUNNMYND 2. HÆÐAR. MKV. 1:50.

Samþykkt þann
20 NOV. 2001
Byggingafulltrúinn í Hafnarfirði
F.h. Sigurbjartur Halldórsson

FAGRABERG 12 HAFNARFIRÐI.

Sigurður Þorvarðarson byggingafræðingur b.é.
Teiknistofan Strandgötu 11 220 Hafnarfirði.
Sími: 5651510. Netfang: teiknistofan@islandia.is
STH. teiknistofan ehf. kt. 510298-2769. Kt. aðalhönnuðar: 141250-4189.

Skýringar:	Séruppráttur.
Teikning:	Grunnmynd 2 hæð.
Mælikvæði:	1:50. Dagsetning: 20 ágúst 2001.
Undirskrift:	<i>Sigurður Þorvarðarson</i>
Blað nr:	1 af 7.
Breytt:	