



FAGRABERG 12 HAFNARFIRÐI.

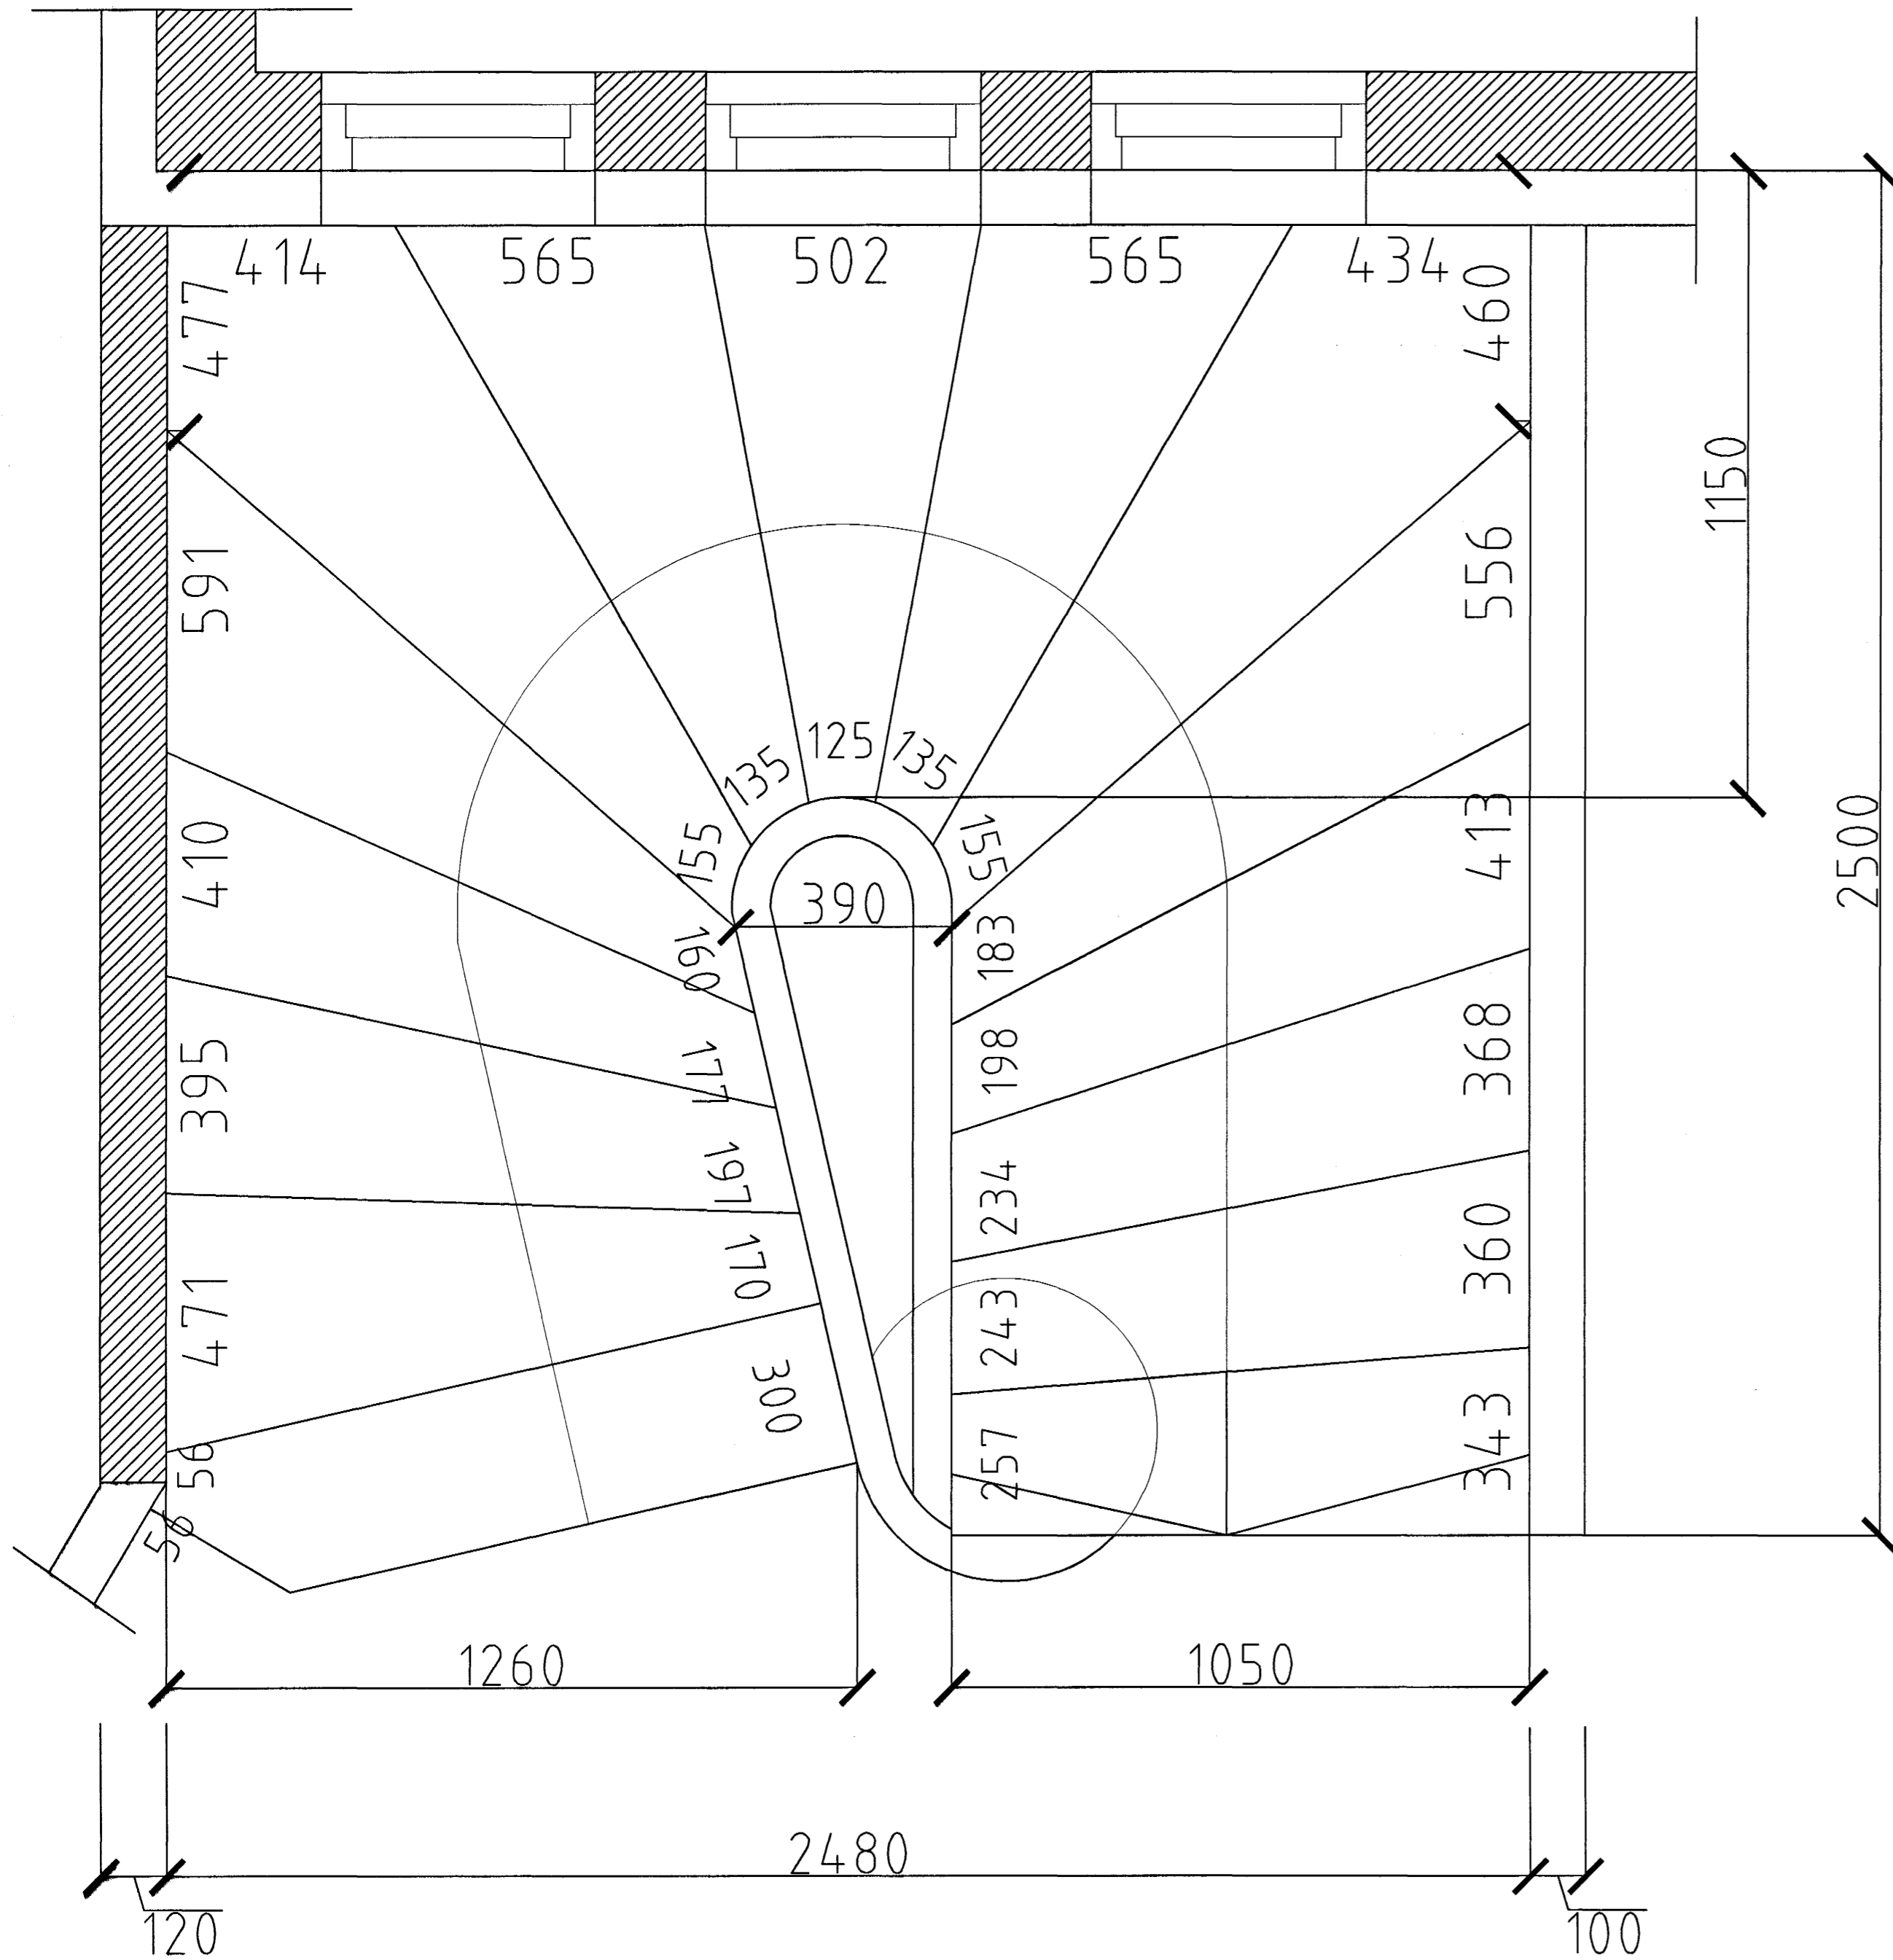

GRUNNMYND STIGI MKV. 1:10.

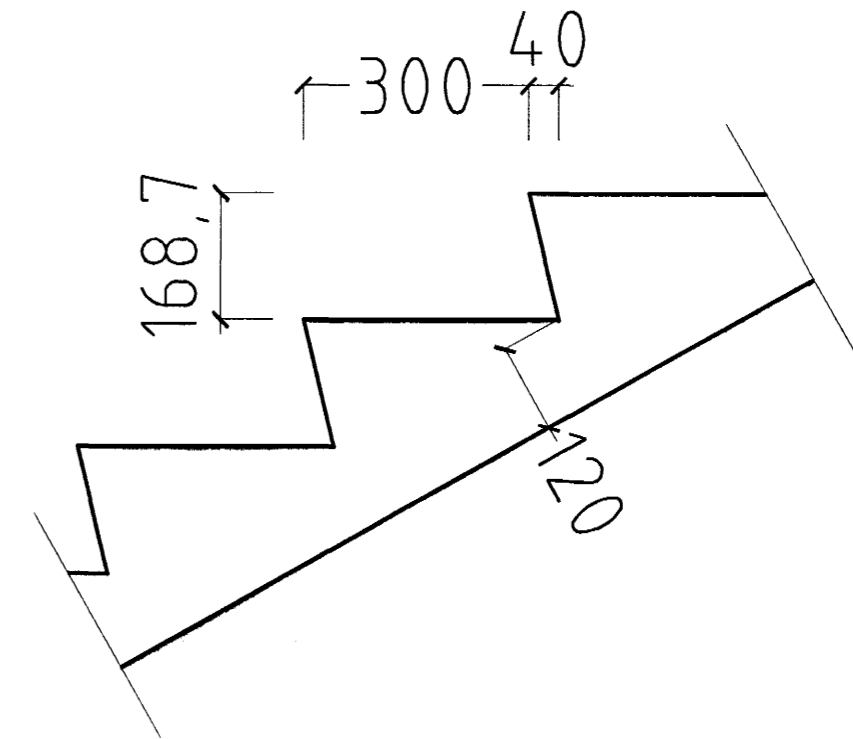

SNID Í ÞREP MKV. 1:10.

Samþykkt þann  
20 NOV. 2001  
Byggingafulltrúinn / Hafnarfirði  
F.h. Sigurbjartur Halldórsson

FAGRABERG 12 HAFNARFIRÐI.

Sigurður Þorvarðarson byggingafræðingur b.f.í.  
Teiknistofan Strandgötu 11 220 Hafnarfirði.  
STH. teiknistofan ehf. kt. 510298-2769. Kt. aðalhönnuðar: 141250-4189.  
Sími: 5651510. Fax: 5651299. Netfang: teiknistofan@istandia.is

Skýringar:	Séruppdráttur.
Teikning:	Stigateikning.
Mælikvarði:	1:10.
Undirskrift:	<i>[Signature]</i>
Blað nr: 5 af 7.	Dagsetning: 20 ágúst 2001.
Breytt:	