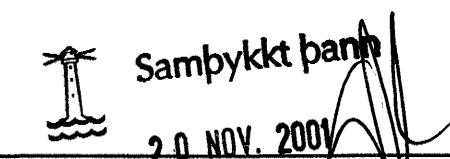


GRUNNMYND 1 HÆÐAR 1:50

OFN NR.	STADUR FAGRABERG 12	HITABÖRF KCAL/H	MESTA LENGD	MESTA HÆÐ
101	ANDD	790	800	600
102	BÍLGEYMSLA	2,270	2200	600
103	GEYMSLA	1,030	2100	600
104	BAÐ	310	500	600
105	GEYMSLA	640	1400	600
106	HJÓN	1,020	1400	600
107	BAÐ	390	700	600
108	ÞVOTTUR	320	600	600
109	ANDD	350	600	600
110	STOFA/BORÐST	1,650	2200	400
111	STOFA/BORÐST	840	1200	400
201	HERB	1,200	2200	600
202	FJÖLSK	1,670	1200	400
203	STOFA/BORÐST	2,820	2800	400
204	STOFA/BORÐST	590	600	400
205	STOFA/BORÐST	1,490	2000	400
206	HERB	1,140	2100	600
207	HERB	810	1400	600
208	HJÓN	1,260	1400	600
209	ÞVOTTUR	440	800	600
210	BAÐ	530	800	600
211	GEYMSLA	310	500	600
212	ELDHÚS	1,020	1000	600
SAMTALS=		22,890		

Br.	Dags.	Eðli breytinga	Sign
FAGRABERG 12 HAFNARFIRÐI			
HITA-VATNS OG FRÁRENNISLAGNIR 1 HÆÐAR			
MKV. 1:50		 Samþykkt þann 20. NOV. 2001	
DAGS. NÓV. 2001 <small>Byggingafulltrúinn í Hafnarfirði</small> <small>F.h. Sigurbjartur Halldórsson</small>			
VERK NR. 2103			
TEIKN. NR. 2-02			
HANNAÐ SIG. ÞORLEIFSS. KT. 241148-3009			
TEIKNAD G.H.			
YFIRFARIÐ			
TÆKNIÞJÓNUSTA SIGURÐAR ÞORLEIFSSONAR ehf STRANDGÖTU 11 220 HAFNARFIRÐI SÍMI 555-4255 FAX 565-2875 E-mail taeknihjonusta@islandia.is			

AA. 16/11/01
mb