


GRUNNMYND 1. HÆÐAR

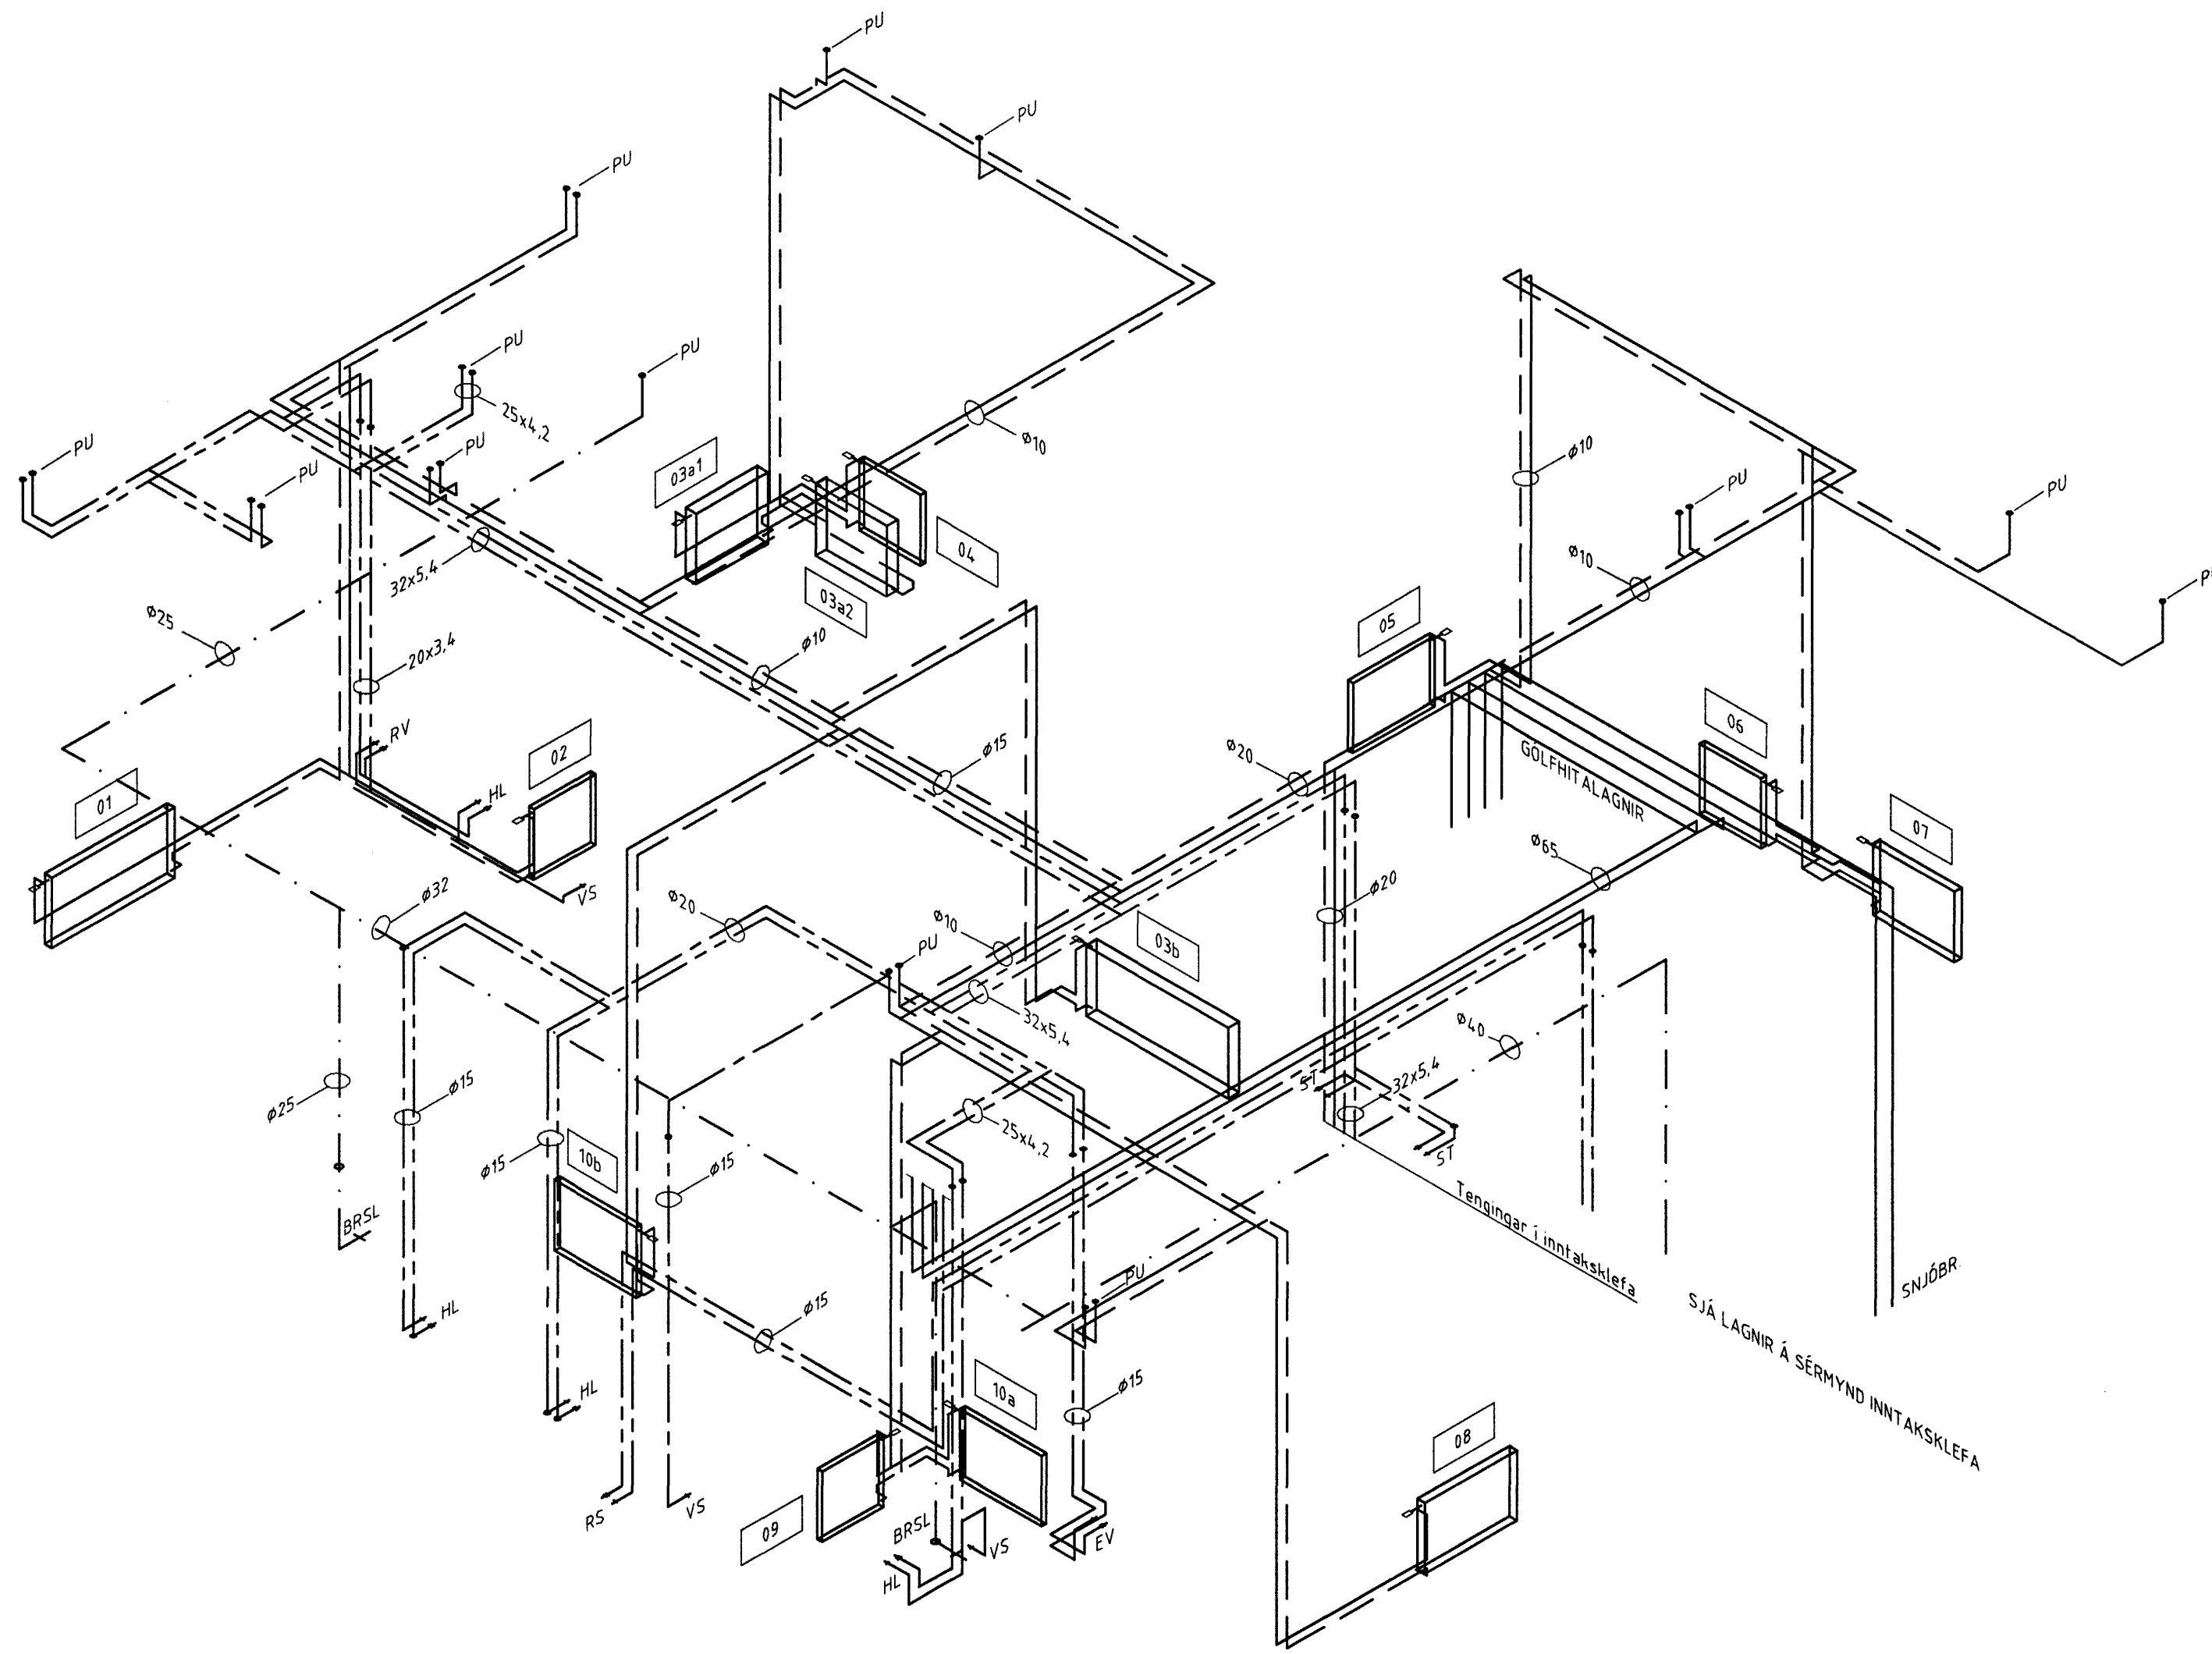

Samþykkt þann
10 JAN. 2002
 Byggingafultrúinn í Hafnarfirði
 F.h. Sigurbjartur Halldórsson

Sigrún Snæfjörnsdóttir

A ÝMSAR LAGNABREYTINGAR		05.01.02
Nr.	Lýsing á breytingu	Dagst.

ISHELLA 10 HAFNARFIRÐI

HITA- OG NEYSLUVATNSLAGNIR
 GRUNNMYND 1. HÆÐAR OG RÚMMYND
 STARFSMANNA- OG SKRIFSTOFUHLUTI

Kræði	150	Tekning nr.	
Heimun	SK/KOS	Dagst.	17.05.2001
Teknað	KOS	Yfirfandi	2.07A
Verk nr.	304	Skjal nr.	304-201

LAGNATÆKNI

HÖNNUNAR- OG RÁÐGJAFARSTOFA

HAMRABORG 12, 200 KÓPAVOGUR

Sími: 564 5252 Fax: 564 5251

Netfang: l@lagnatak.is

Samb.

Kennitala *Sigrún Snæfjörnsdóttir*
 190147-2749