SNIÐ G 1:20 B01

FESTING FYRIR LÍMTRÉ
SJÁ TEIKNINGU B02

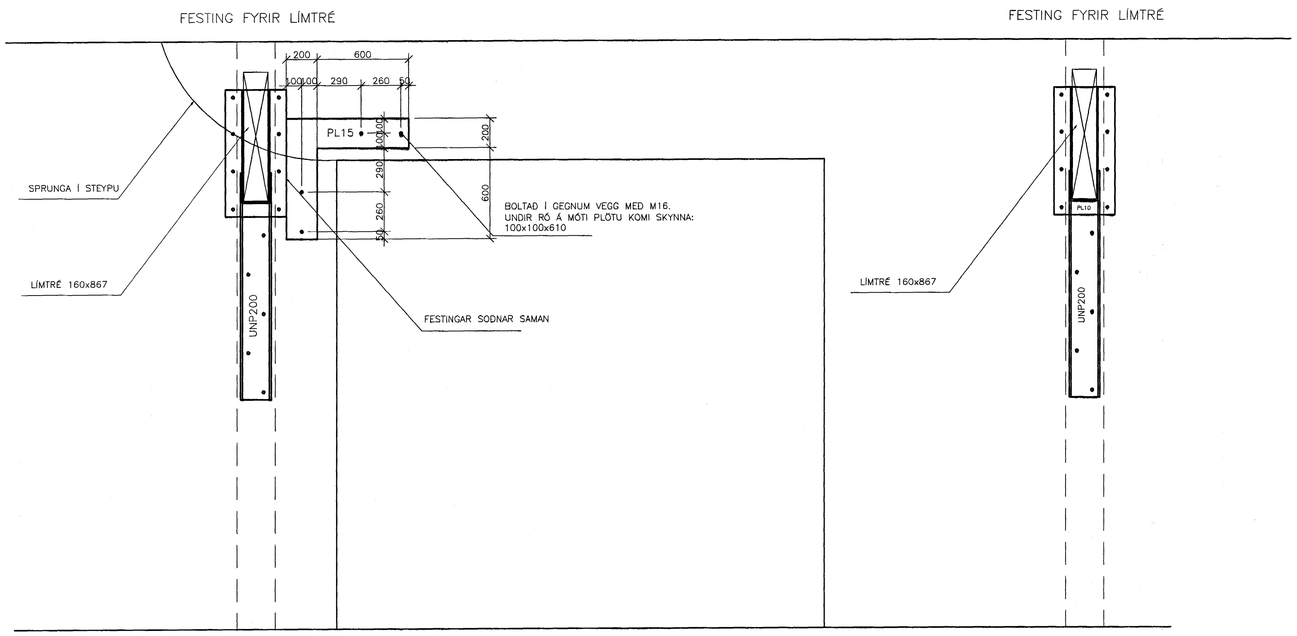

SNIÐ T 1:20 B05

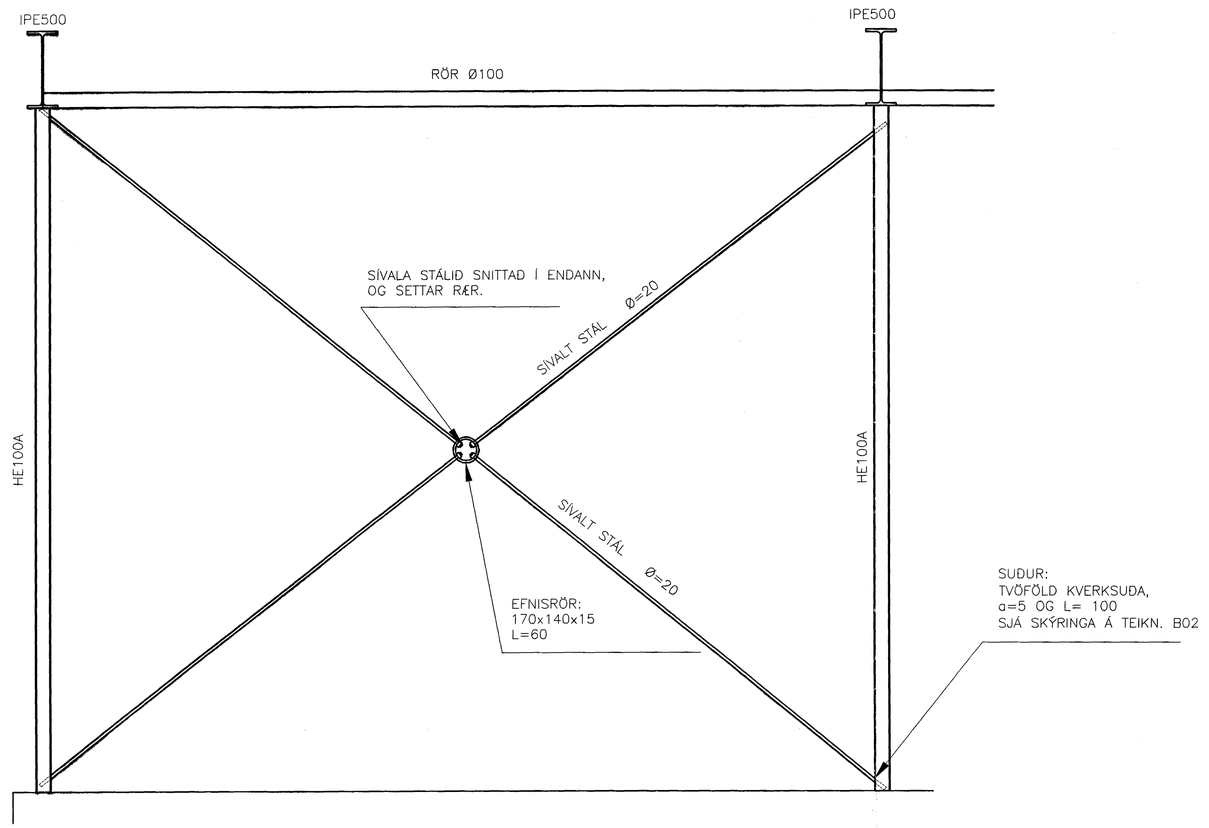

SNIÐ H 1:20 B01

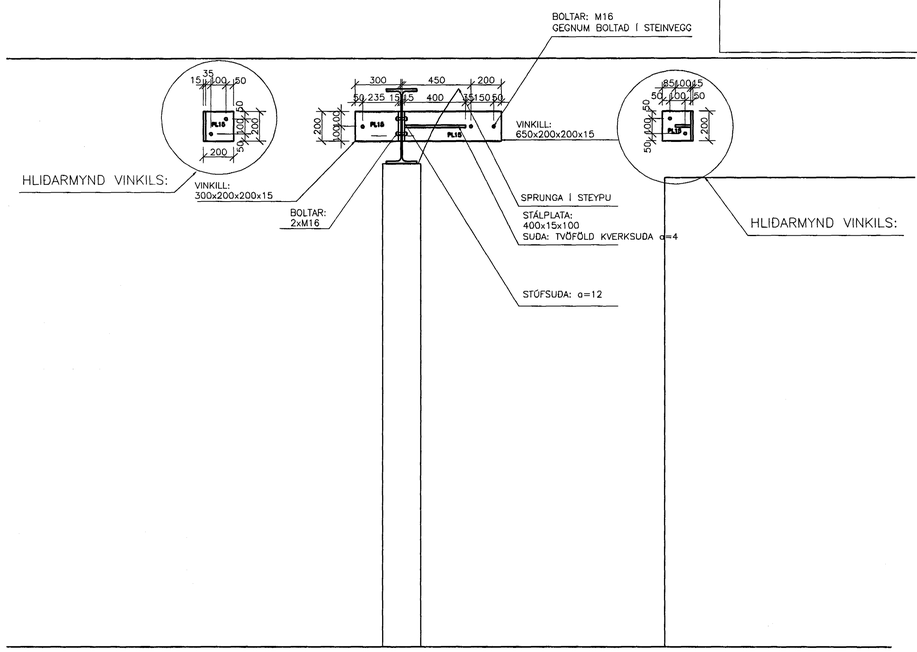

STÁLVIRKI:

TVÖFÖLD KVERKSUÐA

STÚFSUÐA

SKÝRINGAR

MÁLSETNING:
–ÖLL MÁL Í mm
–ÖLL LENGDARMÁL MÆLIST Á BYGGINGARSTAÐ.

STÁL:
–SÉ ANNAÐ EKKI TEKIÐ FRAM Á TEIKNINGU ERU
–STÁLGÆÐI.: S235

SUÐUR:
–KLASSI II

BOLTAR:
–GÆÐI MINNST 8.8

BOLTAGÖT:
–BOLTAR M16: GÖT 17mm

MÚRBOLTAR:
–BOLTAR AF STYRKLEIKA MINNST 8.8
–ÖLL BORGÖTFYRIR MÚRBOLTA RYKHREYNSIST
–MEÐ T.D LOFTI SEM BLÁSIÐ ER Í GÖTINN.

YFIRBORÐSMEÐHÖNDLUN:
–KALDGALVANISERING EÐA RYÐVARNARMÁLNING.

Samþykkt þann
21 NOV. 2001
Byggingafulltrúinn í Hafnarfirði
F.h. Sigurbjartur Halldórsson

ÚTG.	DAGS.	BREYTING:	HANNAÐ	SAMÞ.

HVALEYRARBRAUT 4–6
HAFNARFIRÐI

BURÐARVIRKI
STÁLFESTINGAR OG VINDSTÍFUR
SNIÐ

Árítun lögg. hönnuðs:

VSB VERKFRÆÐISTOFA

Björn Gústafsson, Kt.:180550–4889.

BÆJARHRAUNI 20 • 220 HAFNARFJÖRÐUR
Heimasíða: www.vsb.is • Netfang: vsb@vsb.is
Sími585–8600 Fax 585–8610 • Kt:710796–2899

Hannað: HJ/BG		Teiknað: HJ/HBH	
Mál: BREYTIL.		Yfirfarið: BG	
Dags: 19.11.2001		Nr: 01856–B03	