

TRÉVIRKI:
TIMBURFLOKKAR:
 BURDARVIDIR:
 ALLT TIMBUR SKAL VERA AF FLOKKI K24 Í SPERRUM, TIMBUR BOLTAD Á VEGG K18, OG LIMTRÉ L40 SKV. ÍST/DS 413 1.ÚTG.1989, NEMA ANNAD KOMI FRAM Á TEIKNINGU. TIMBUR SEM ER ÚTANHÖSS EDA LEGGST AD STEYNSTEYPU SKAL VERA GAGNVARID Í FLOKKI A SKV. ÍST INSTA 140.


FESTINGAR:
 BOLTAR, SKRÓFUR OG NAGLAR SEU GALVANISERADIR. UNDIR ALLA BOLTAHAUSA OG RER SEM LIGGJA AD TRÉ SKAL SETJA SKIFUR MED ÞVERMÁL 3d (d = ÞVERMÁL BOLTA).

BORDAKLEDNING OG PAPPÍ
 BORDAKLEDNING ER ÚR 25x150 mm BORDUM ÞÉTTKLETT. HVERT BORD NEGLIST MED 3 STK 31/80 FERSTRENDUM GALVANISERUDUM NÖGLUM Á HVERJA SPERRU. SAMSKYTTI BORDA MEGA EKKI VERA FLEIRI EN TVÖ Í RÖD Á SÖMU SPERRU. ÞAKPAPPÍ SKAL VERA VATNS- OG VINDHELDUR EN EKKI HINDRA ÚTSTREYMI VATNSGUFU. GERD PAPPÁ SÉ Í SAMRÆMI VID GERD YSTU KLEDNINGAR.

NEGLING ÞAKSTÁLS:
 ÞÁRÁÐAR ÞAKSTÁLSPLÖTUR SKAL NEGLA MED MINNST 16 NÖGLUM Á m². Á ÞAKBRUNUM SKAL ÞETTA NEGLINGU UM 50% OG 100% Á HORNUM.

FRÁGANGUR ÞAKSTÁLS:
 LAGBÁRUR Á ÞEIM ENDA SEM LENDIR UNDIR KJALJÁRNI, SKAL BEYGJAST UPP SEM SAMSVARA TOPPI HÁBÁRU. SETJA SKAL MINNST 1 ÞAKSAUM Á MILLI NEGLINGARRADA, LANGS UPP MED PLÖTUKANTI.

SKÝRINGAR VID FESTINGAR
 ALLAR FESTINGAR, SEM EKKI STEYPAST INN, SKULU VERA GALVANISERADAR SVO OG ALLIR NAGLAR.

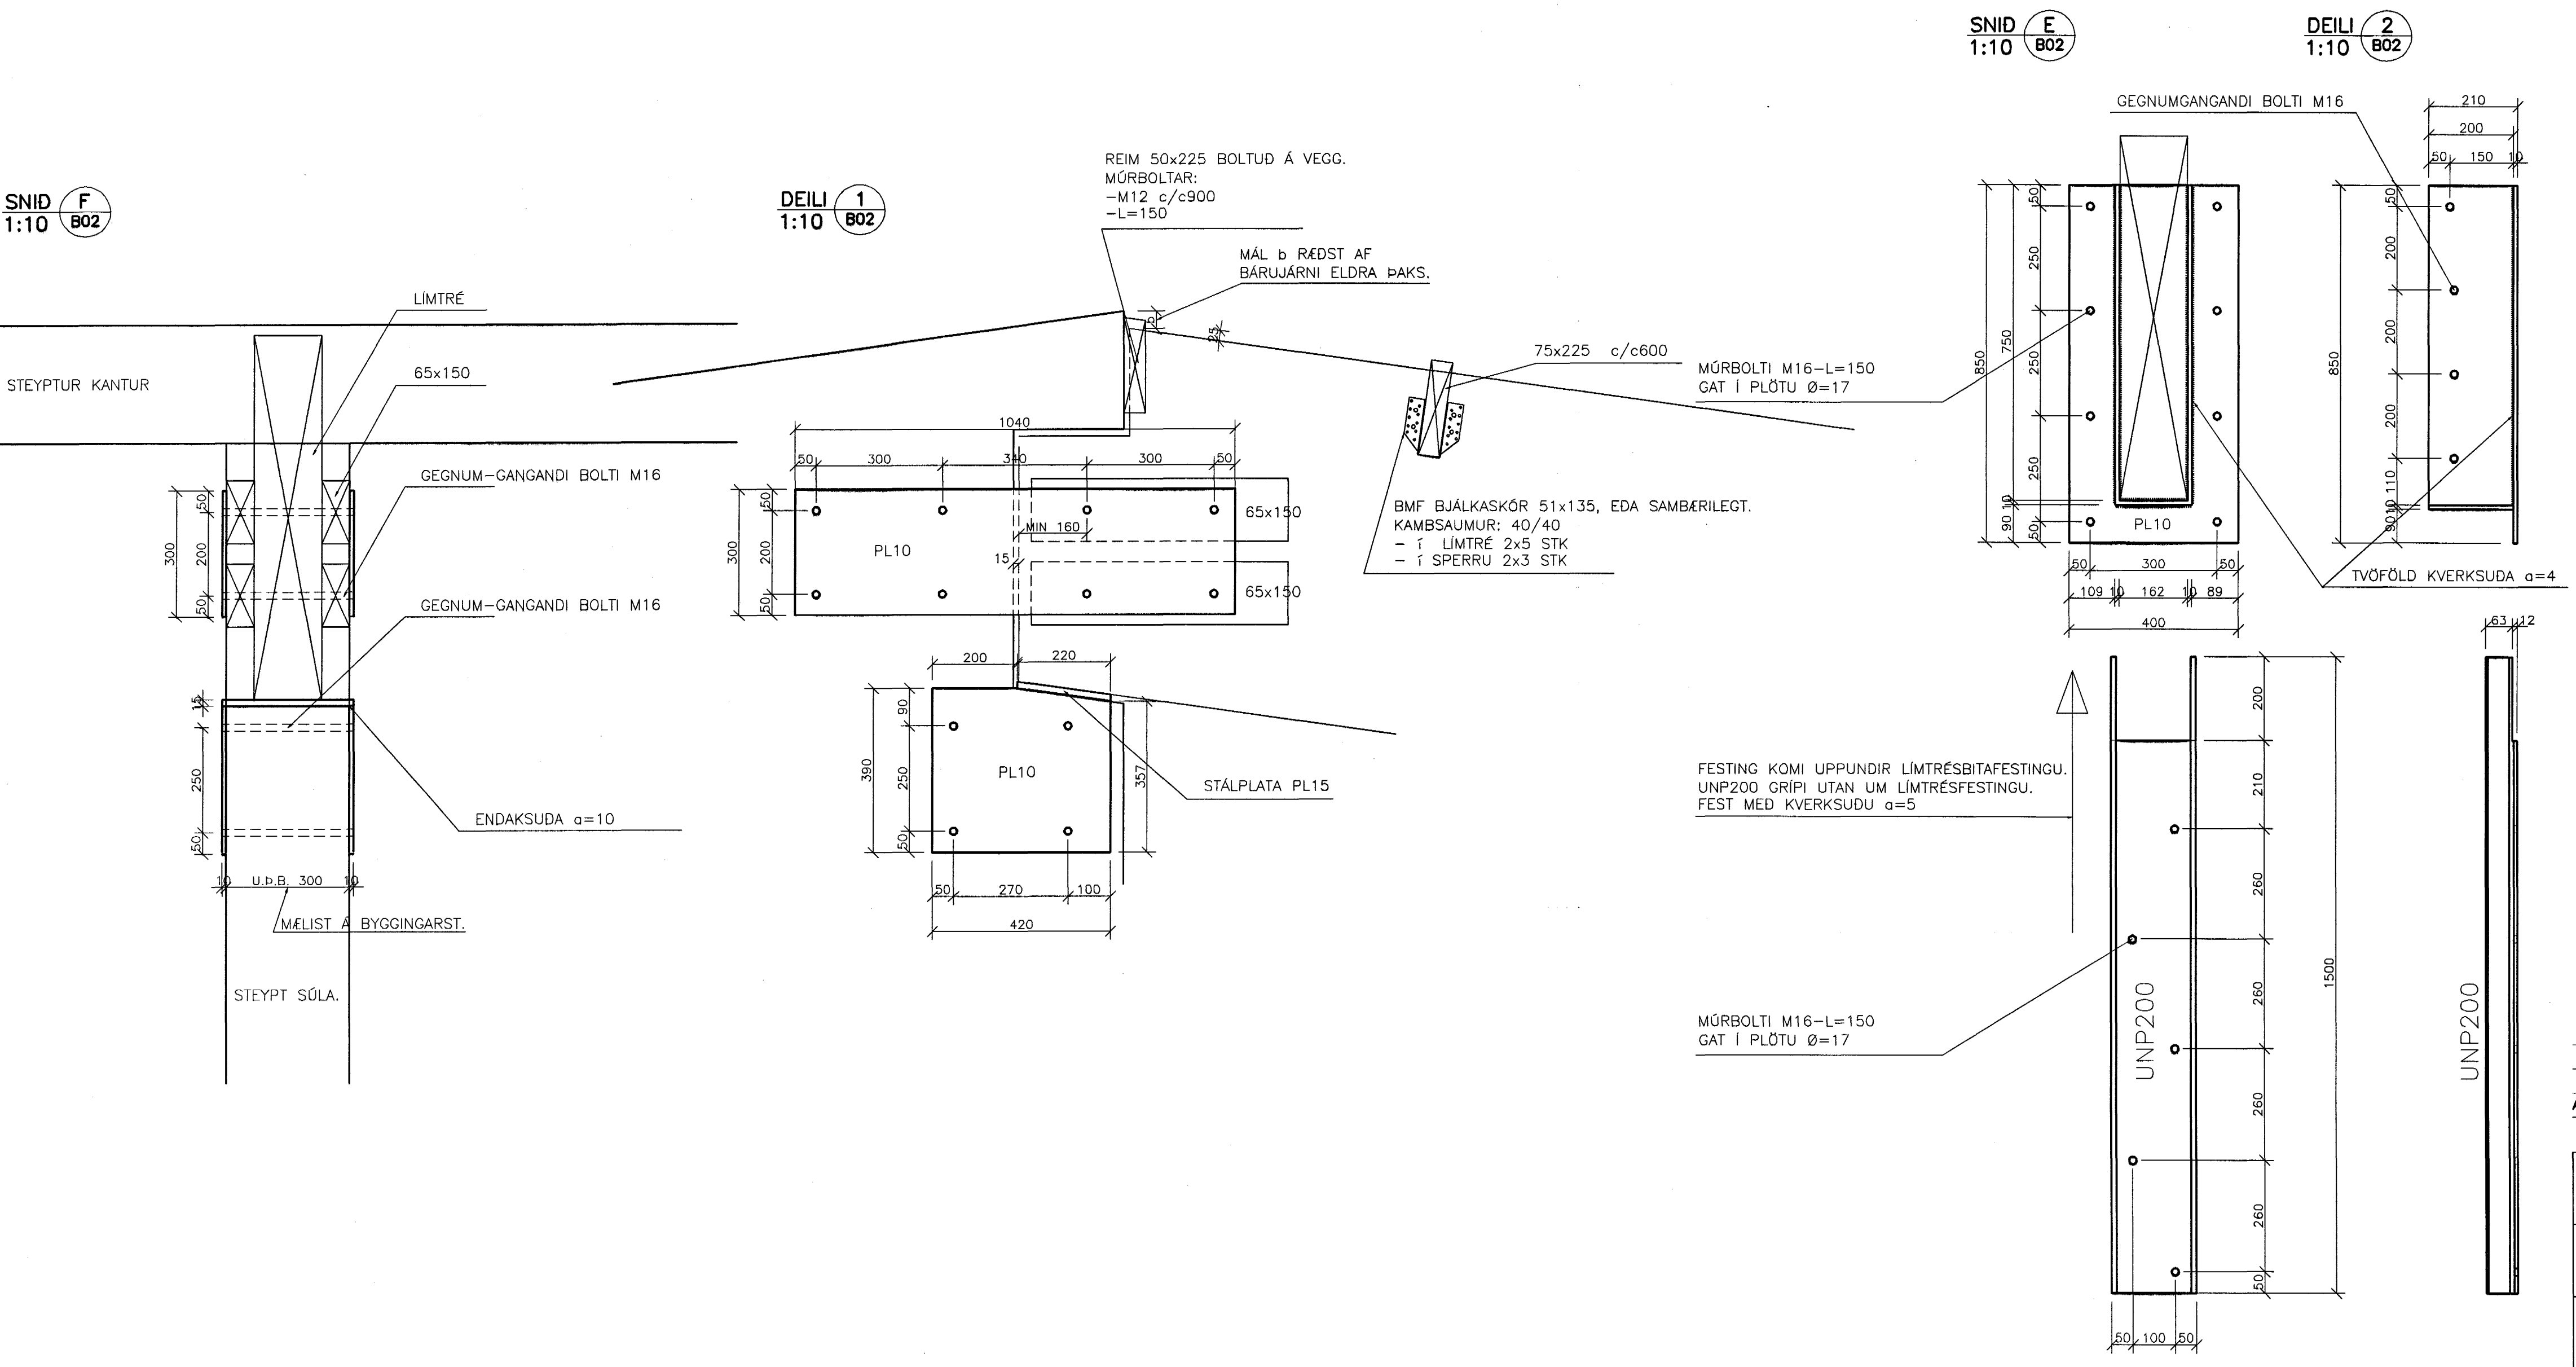

STÁLVIKRI:
 TVÖFÖLD KVERKSUDA STÓFSUDA

SKÝRINGAR
 MÁLSETNING:
 -ÖLL MÁL Í mm
 -ÖLL LENGDARMÁL MÆLIST Á BYGGINGARSTAD.
 STÁL:
 -SÉ ANNAD EKKI TEKID FRAM Á TEIKNINGU ERU
 -STÁLGAÐI: S235
 SUDUR:
 -KLASSI II
 BOLTAR:
 -GAÐI MINNST 8.8
 BOLTAGÖT:
 -BOLTAR M16: GÖT 17mm
 MÚRBOLTAR:
 -BOLTAR AF STYRKLEIKA MINNST 8.8
 -ÖLL BORGÖTFYRIR MÚRBOLTA RYKIHREYNSIST
 -MED T.D LOFTI SEM BLÁSÍD ER Í GÖTINN.
 YFIRBORDSMEDHÖNDLUN:
 -KALD GALVANISERING EDA RYDVARNARMÁLNING.

Sampykkt bann
 21. NOV. 2001
 Byggingafultrúðinn í Hafnarfirði
 F.h. Sigurbjartur Halldórsson

A: 19.11.01-VIDBÓTARFESTINGAR VID SNID E OG DELI 2 - HJ		ÚTG.	DAGS.	BREYTING:	HANNAD	SAMP.	
HVALEYRARBRAUT 4-6 HAFNARFIRDI		BURDARVIRKI ÞAKBITAR, SPERRUR OG FESTINGAR. SNID OG DEILIMYNDIR		Áritun lsgg. hönnuða:			
VSB VERKFRÆDISTOFA		Björn Gústafsson, Kl.:180550-4889.		RE			
BEJARHRAUNI 20*220 HAFNARFJÖRÐUR Heimilisíða: www.vsb.is • Netfang: vsb@vsb.is Sími:586-8600 Fax: 585-8610 • Kl.:710796-2899		Hannað: HJ/BG	Teiknað: HJ/HBH	Mál: BREYTL	Yfirfarir: BG	Dags: 30.10.2001	Nr: 01856-B02-A