




JÁRN Í SÚLUFÓTUM S4 OG S5 - SNIÐ
MKV. 1:20

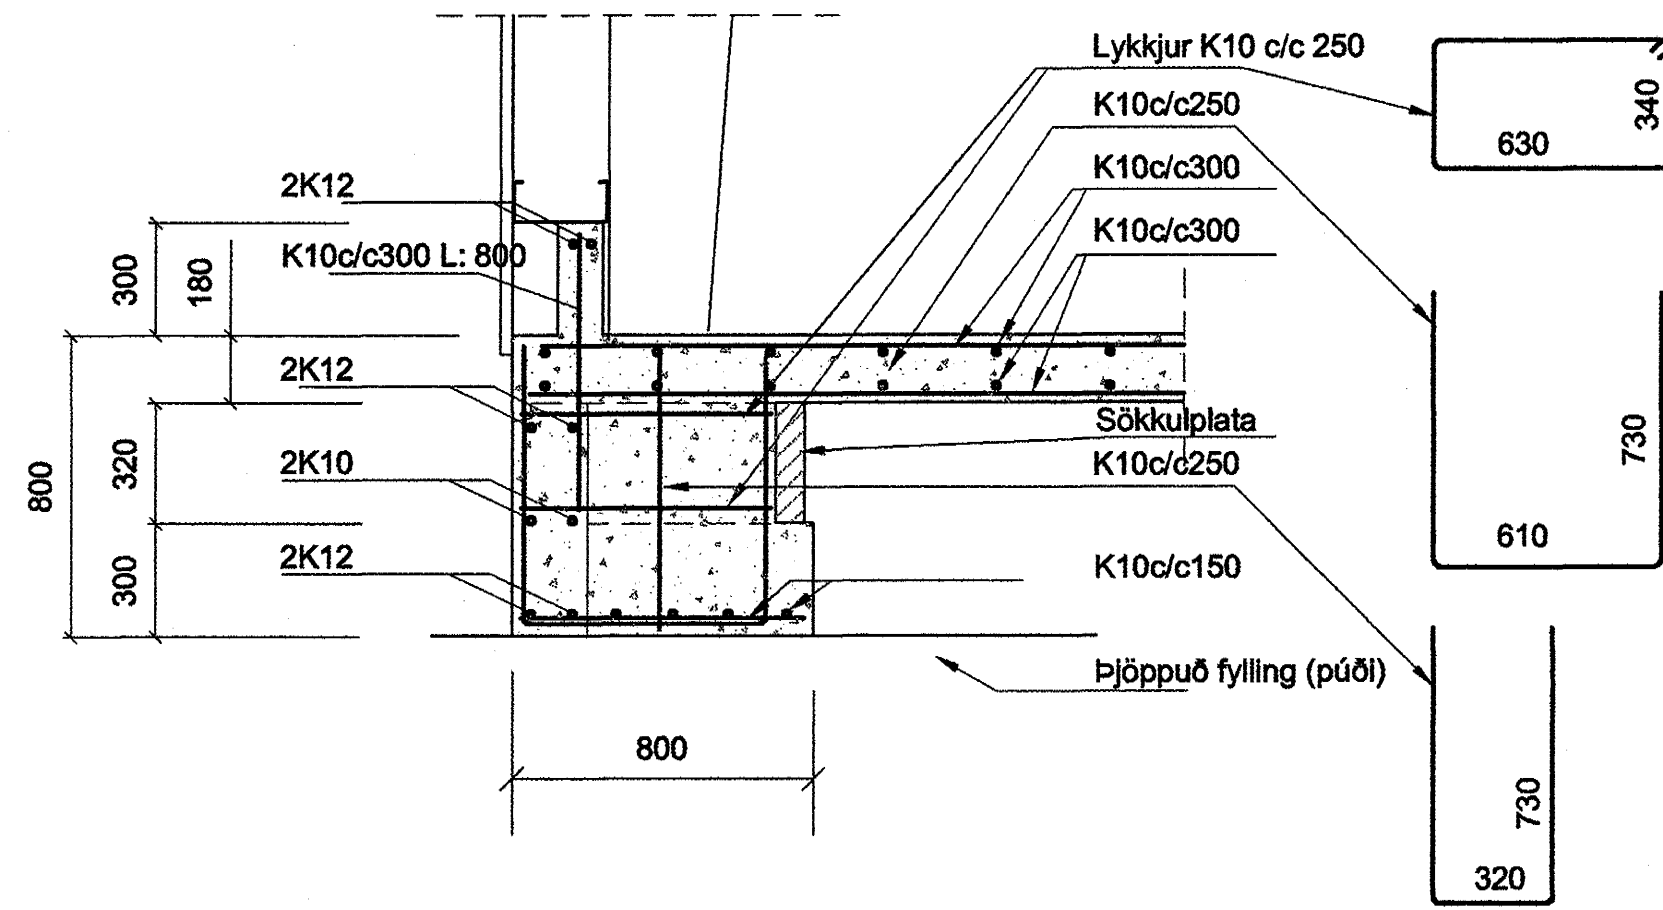


JÁRN Í SÚLUFÓTUM S4 OG STAÐSETNING
FESTIBOLTA - GRUNNMYND - MKV. 1:20

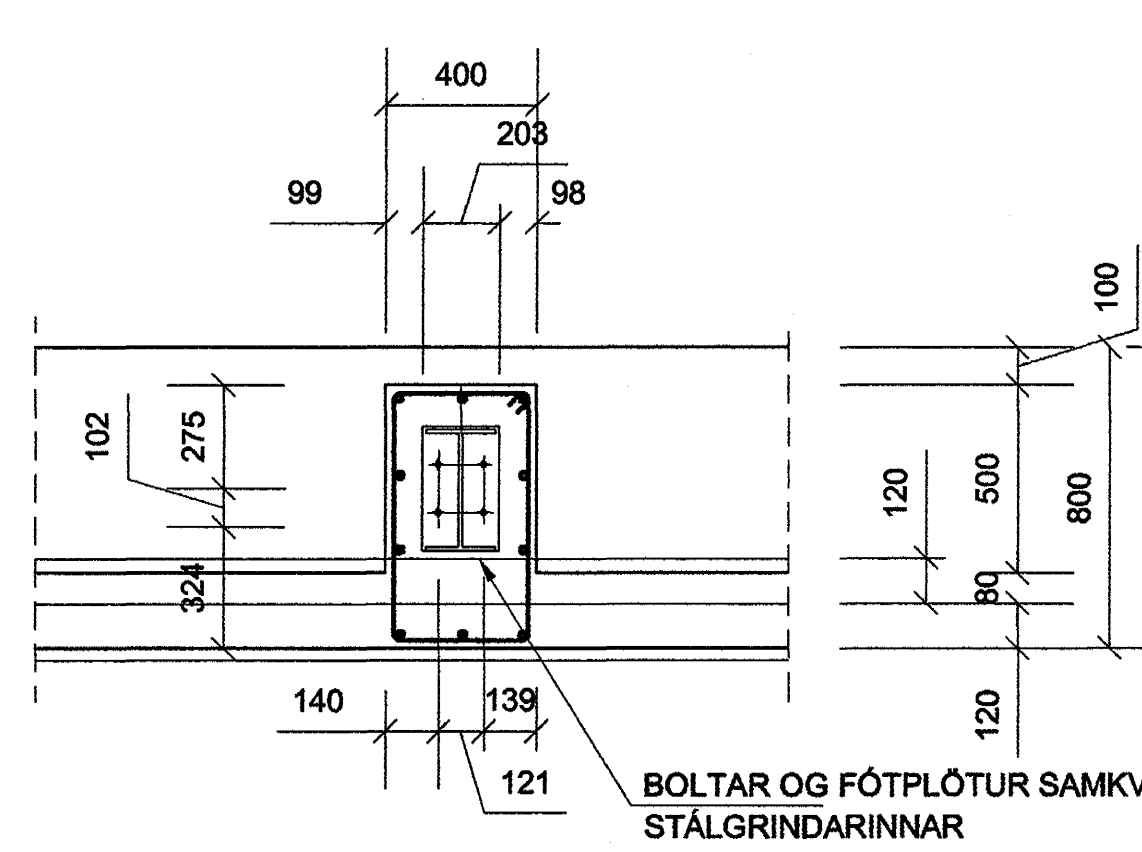


JÁRN Í SÚLUFÓTUM S5 OG STAÐSETNING
FESTIBOLTA - GRUNNMYND - MKV. 1:20

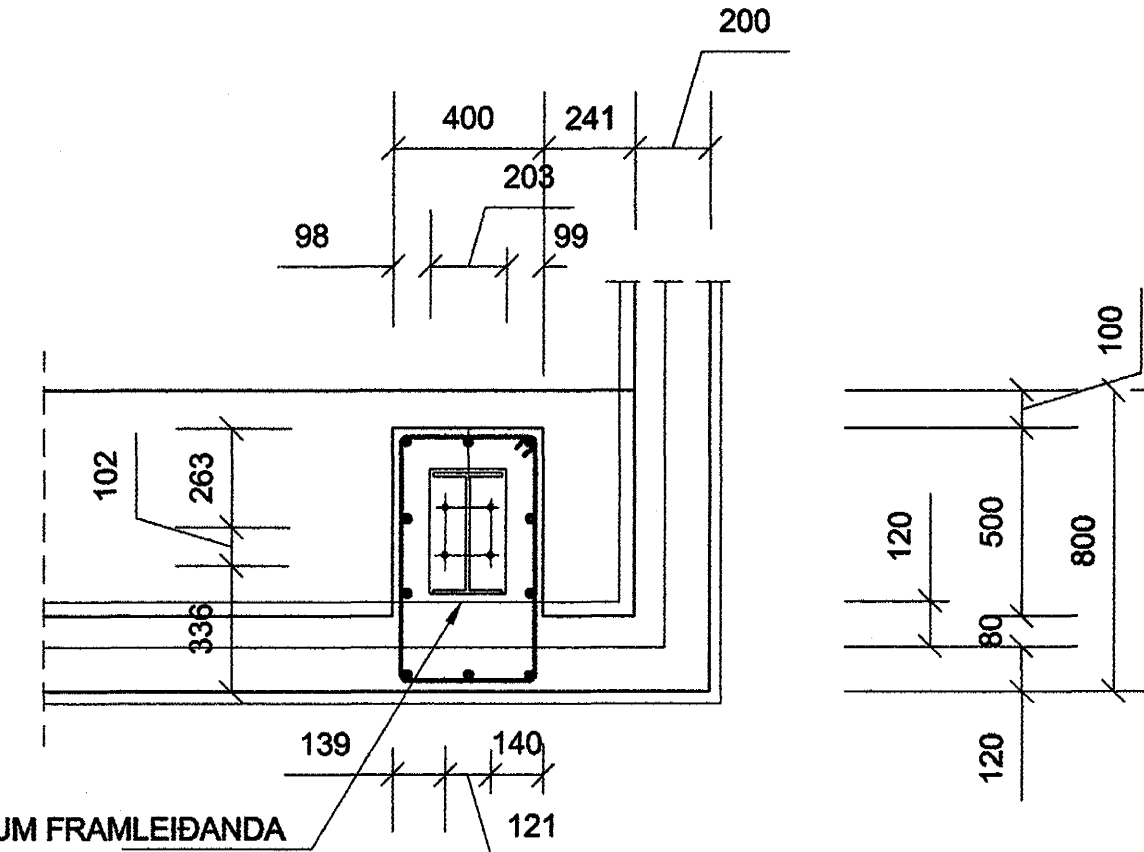


JÁRN Í SÚLUFÓTUM S6 - SNIÐ
MKV. 1:20

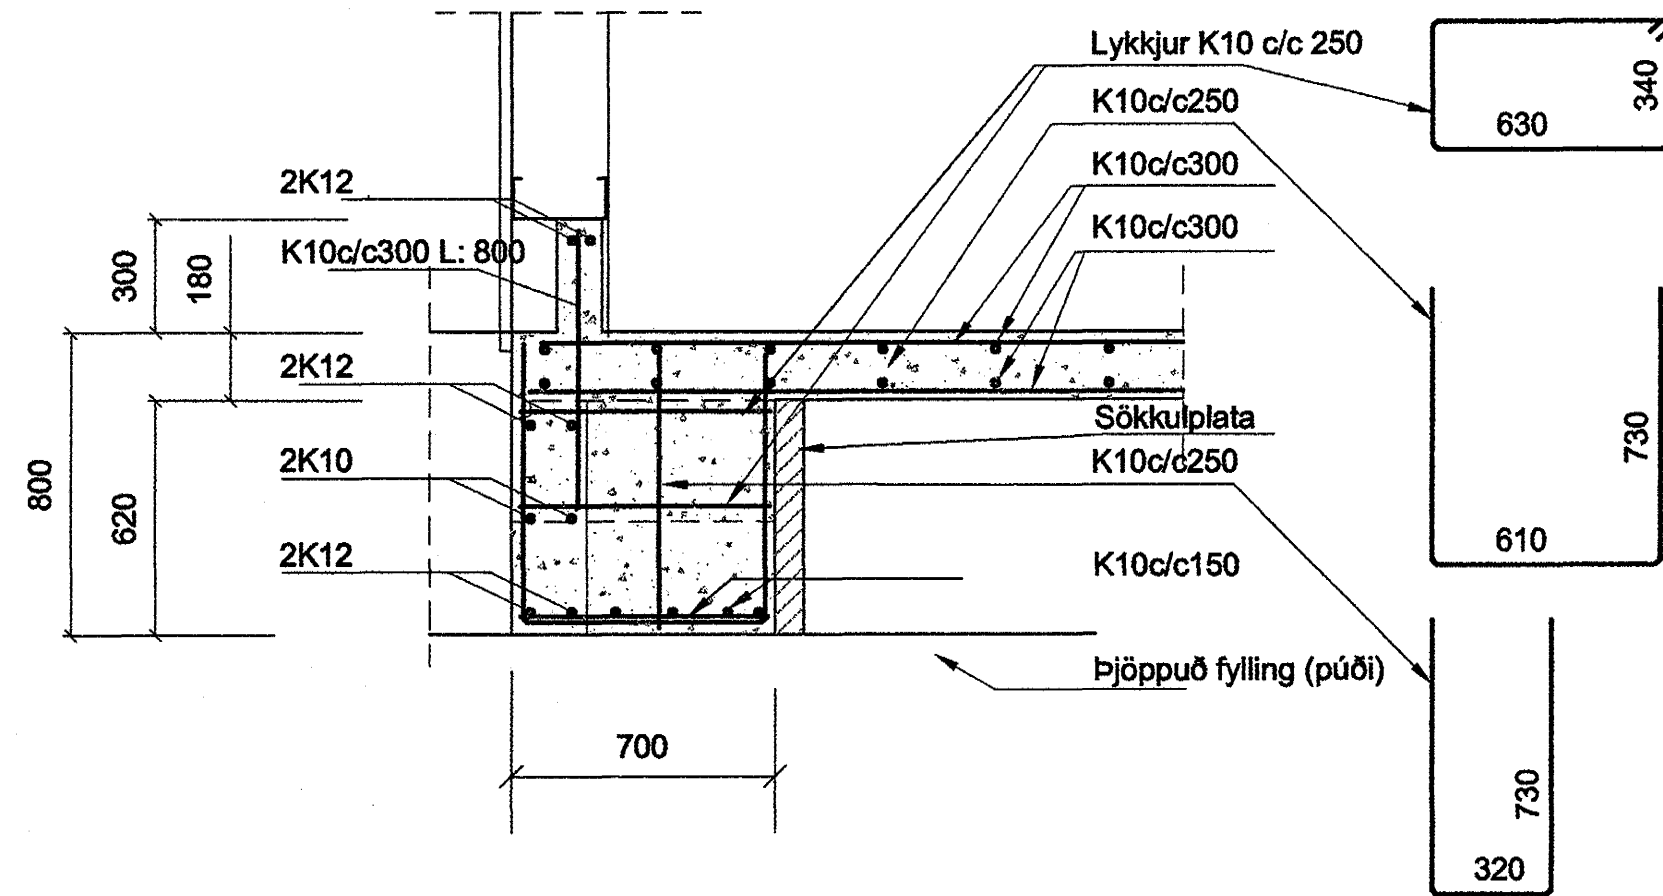


JÁRN Í SÚLUFÓTUM S6 OG STAÐSETNING
FESTIBOLTA - GRUNNMYND - MKV. 1:20

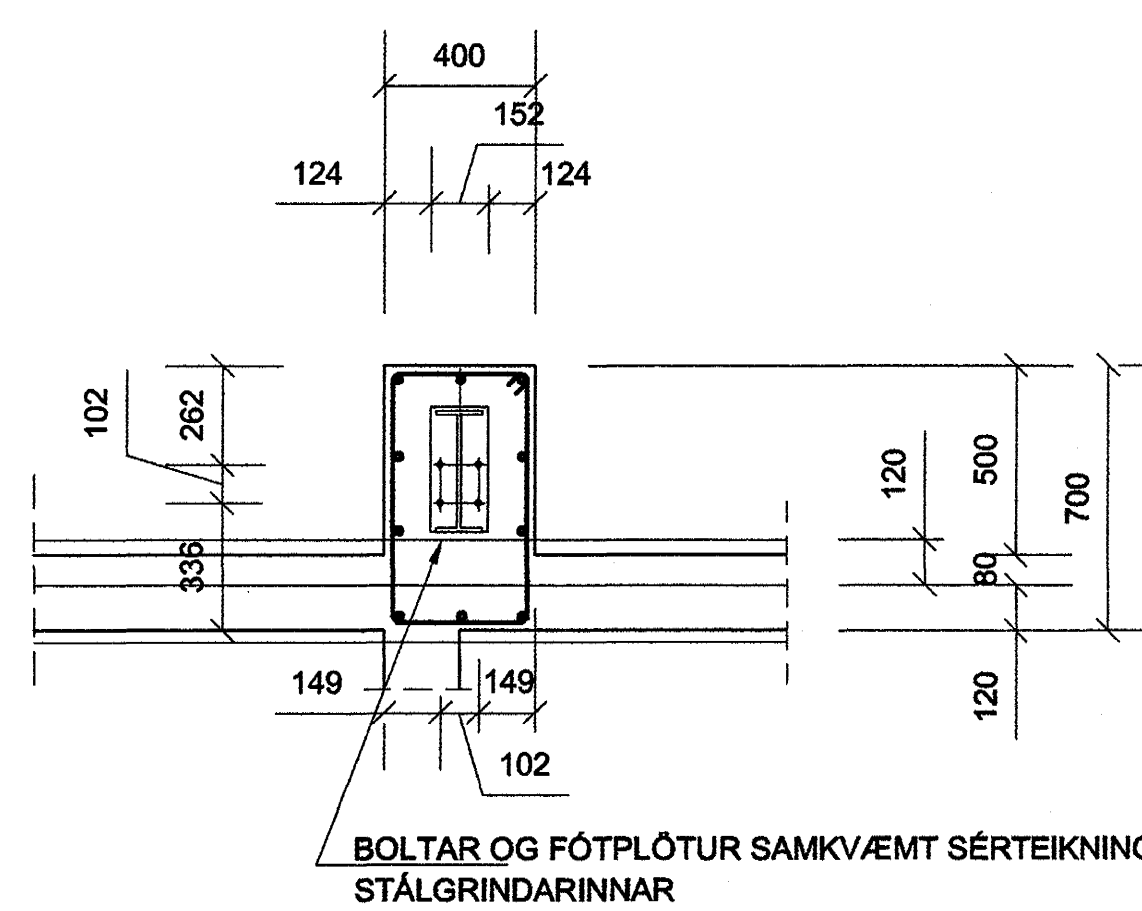


JÁRN Í SÚLUFÓTUM S9 - SNIÐ
MKV. 1:20

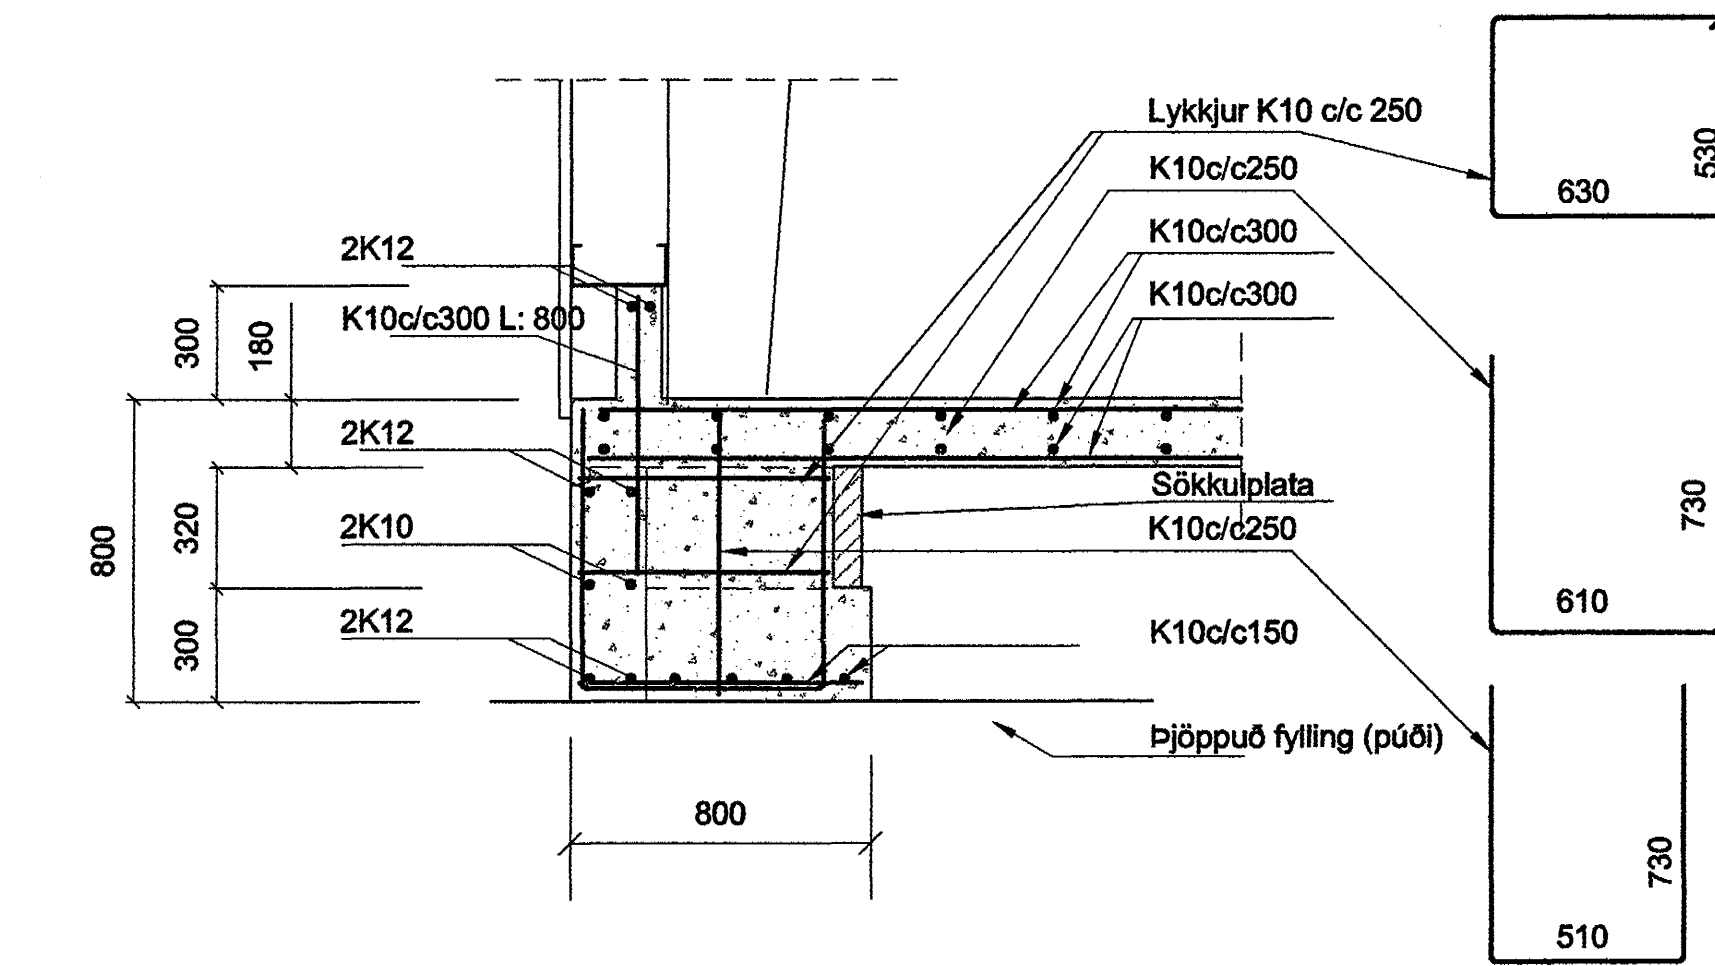


JÁRN Í SÚLUFÓTUM S8 - SNIÐ
MKV. 1:20

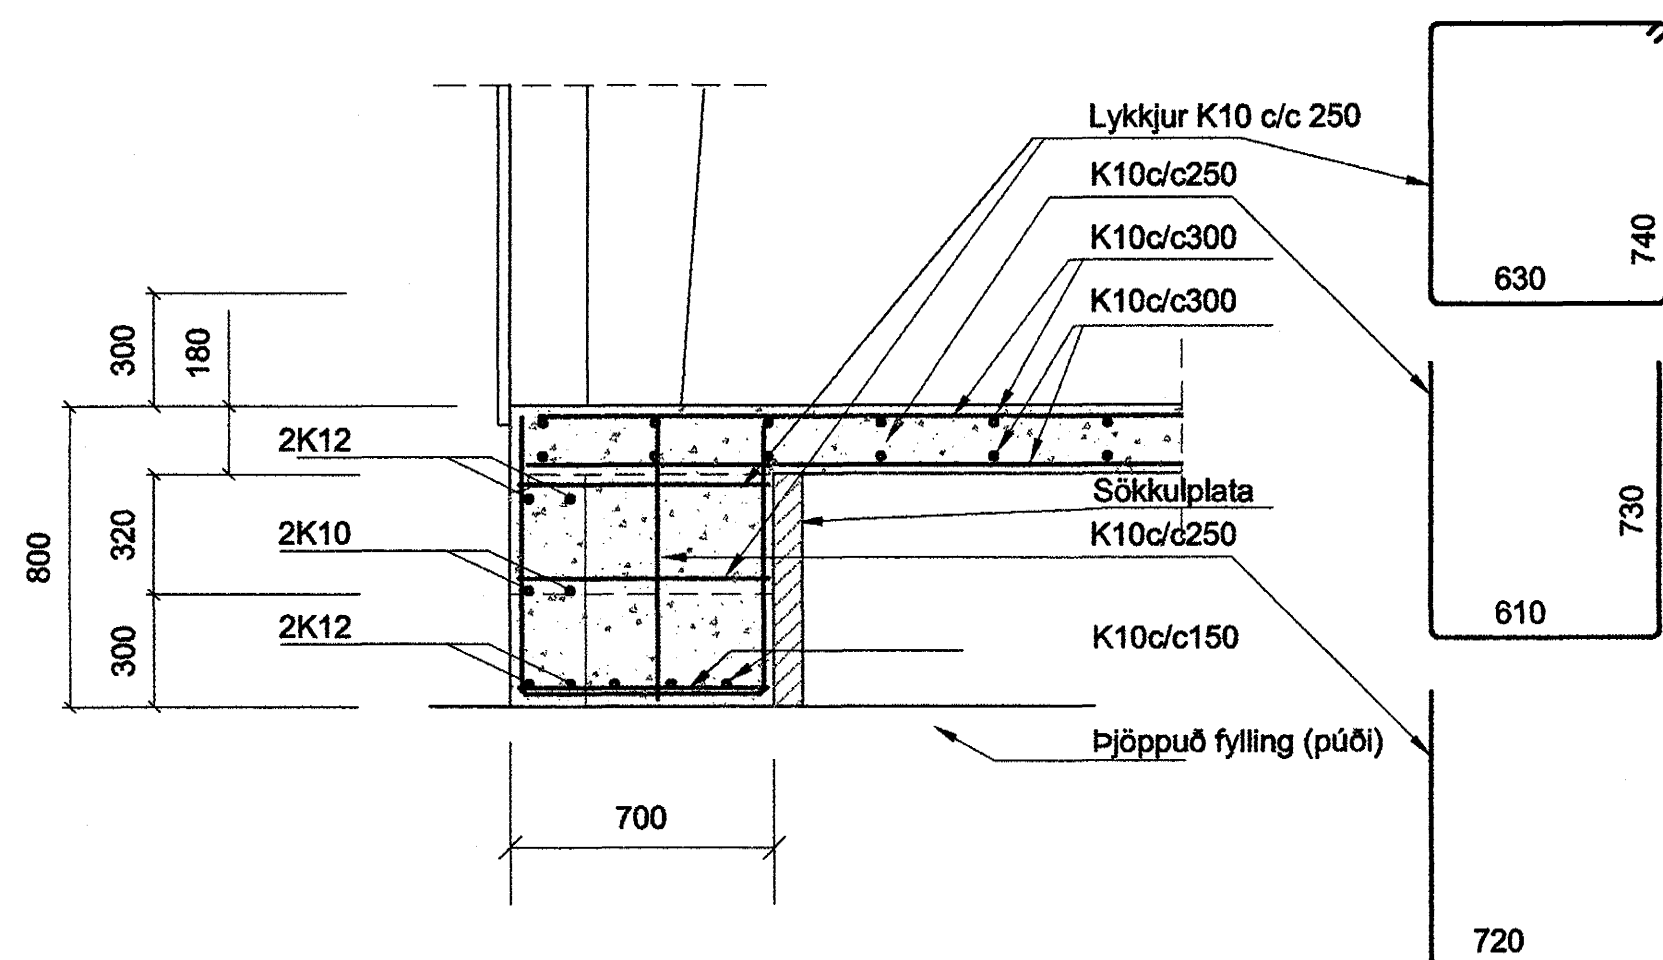

JÁRN Í SÚLUFÓTUM S8 OG STAÐSETNING
FESTIBOLTA - GRUNNMYND - MKV. 1:20

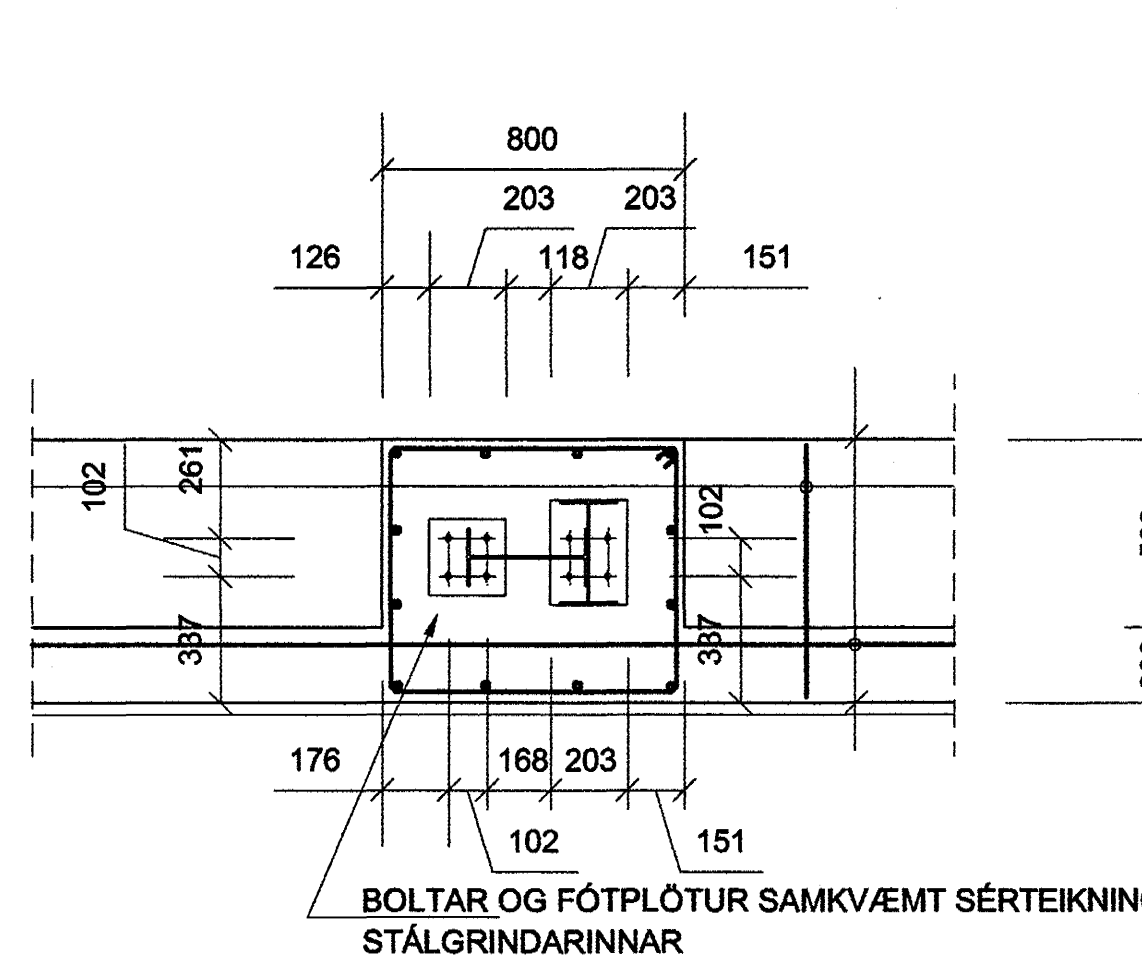

JÁRN Í SÚLUFÓTUM S9 OG STAÐSETNING
FESTIBOLTA - GRUNNMYND - MKV. 1:20

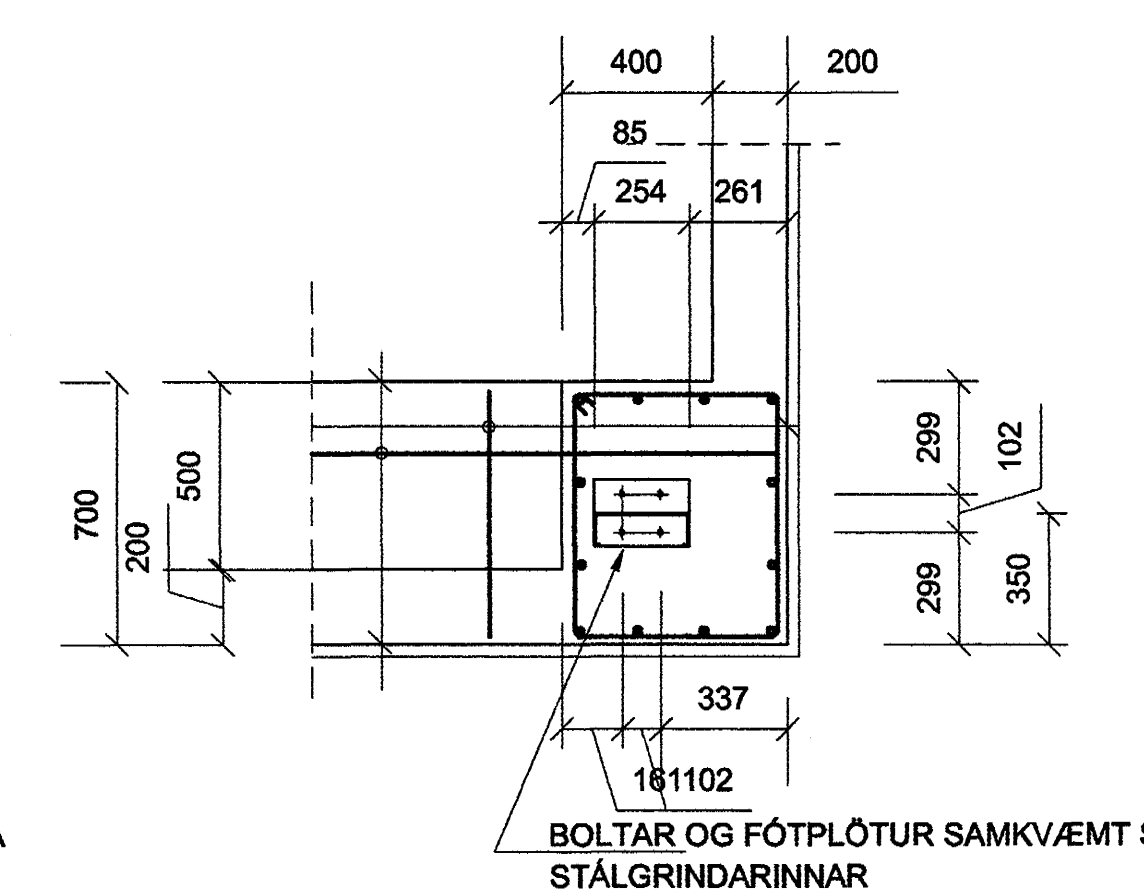

SNIÐ Í SÖKKULVEGGI GAFLA ÞJÓNUSUHÚSS
MKV. 1:20

