


GRUNNMYND 1:50

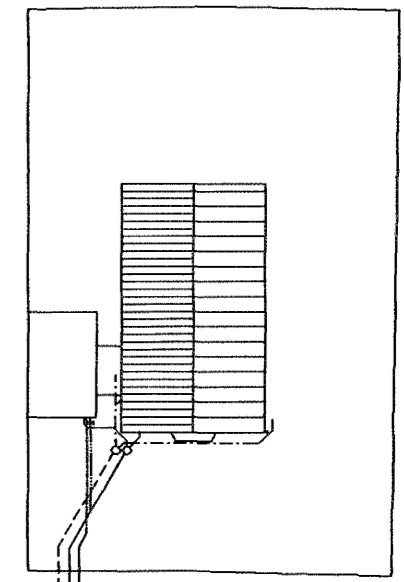

FS=9.80  
FR=10.10

AFSTÖÐUMYND 1:500

TÁKN FYRIR LAGNIR
SKOLPLÖGN
REGNVATSLÖGN
JARÐVATNSLÖGN
NEYSLUVATN
ÞAKRENNSLI HITAVEITU

Fráveitulagnir undir botnplötu og utan með húsi skulu vera úr PVC. Áður en byrjað er á lagningu röra skal jafna undirlagið vandlega en undir og umhverfis rörin skal vera minnst 150 mm sandlag. Leggja skal rör með vandvirkni á sandlagið þannig að engar skemmdir verði á rörinu og það fái jafnan stuðning. Skeyta skal rör með þar til gerðum þéttihring. Þess skal gætt að rör geti þanist eðlilega.

Br.	Dags.	Eðli breytinga	Sign.

HAMRABYGGÐ 6  
HAFNARFIRÐI

GRUNNMYND GRUNNLAGNA

*Samþykkt þann*  
12 NOV. 2001

MKV. 1:50 1:500

DAGS. nov-2001

VERK NR. 9964

TEIKN. NR. 2-01

HANNAÐ SIG. ÞORLEIFSS. KT. 241148-3009

TEIKNAD G.H.

YFIRFARIÐ *Jón Guðmundsson*

**TÆKNIÞJÓNUSTA** SIGURDAR ÞORLEIFSSONAR ehf  
STRANDGÖTU 11 220 HAFNARFIRÐI  
SÍMI 555-4255 FAX 565-2875  
E-mail taeknihjonusta@islandia.is  
kt: 440693-2539