




Samþykkt þann

07 NOV. 2001

Byggingafultrúinn í Hafnarfirði
F.h. Kristján Þórarinnsson

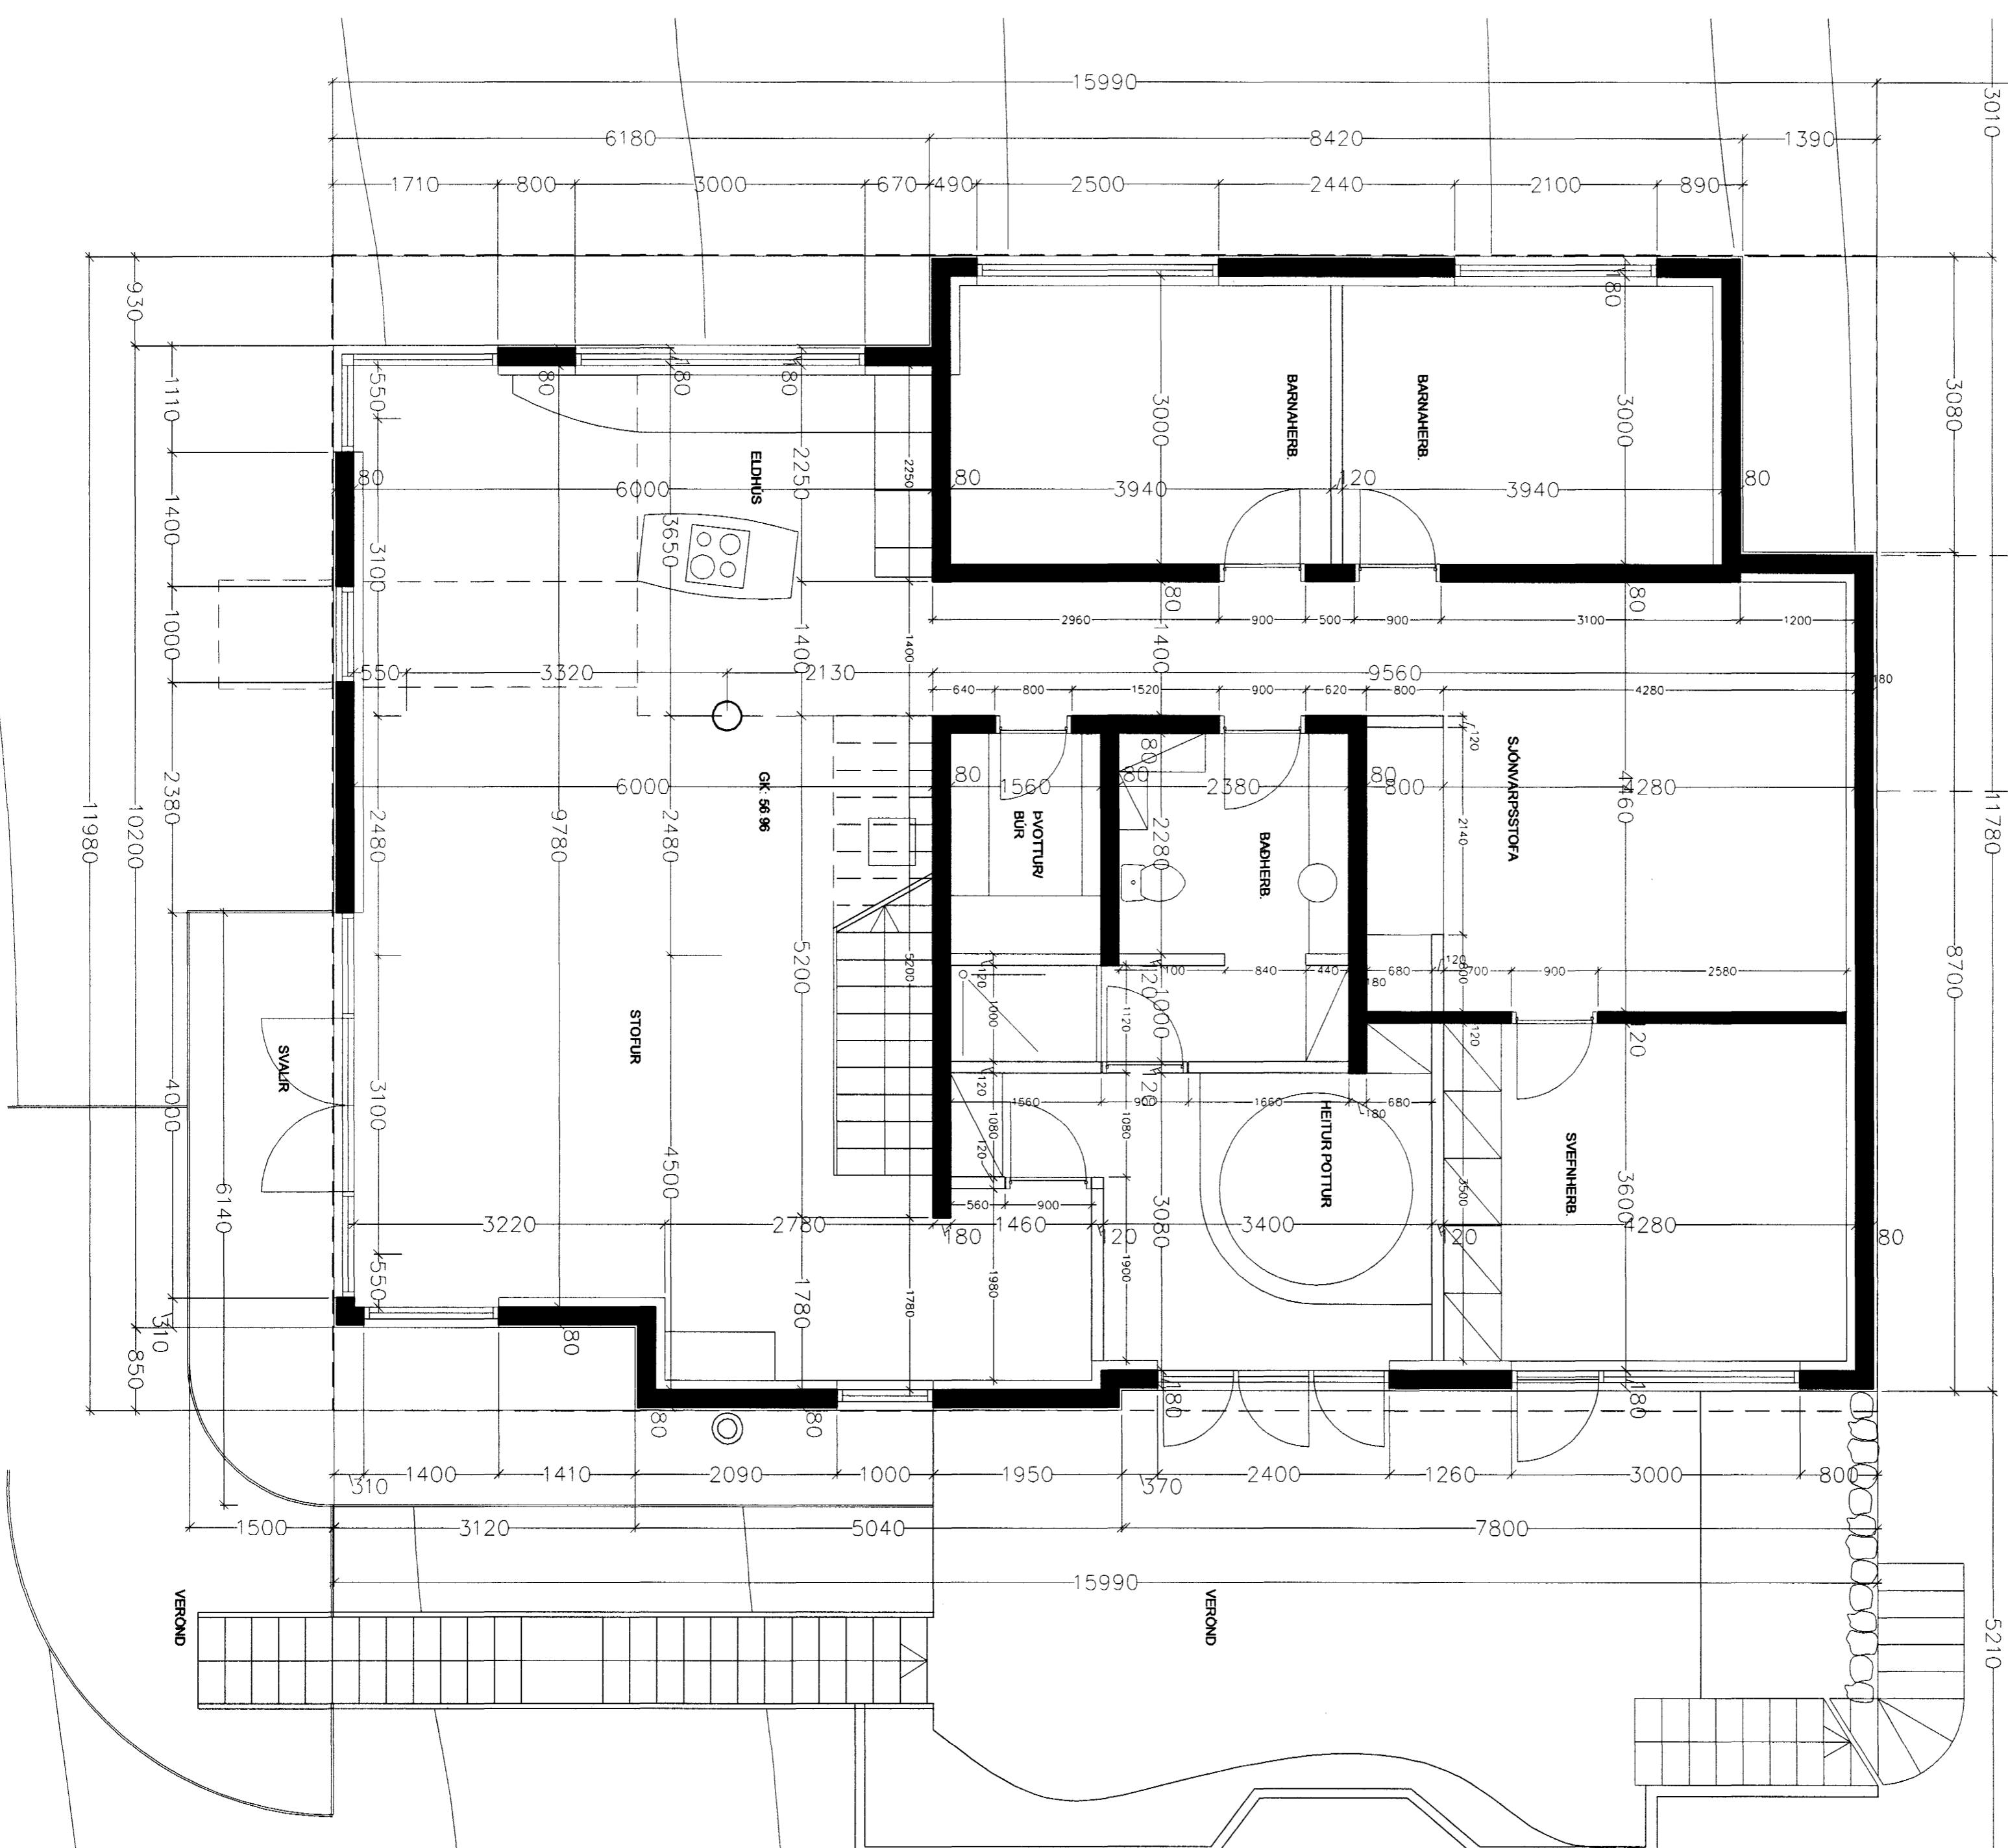

Sigrður Ólafsdóttir 071070-5069
Breytt: 02.11.2001 - veggjum / garði breytt í gróthleðslur

KLUKKUBERG 28, HFJ. GRUNNMYND	SIGRÍÐUR ÓLAFSDÓTTIR ARKITEKT FAÍ RÁNARGÖTU 42 101 RVK SÍMI 561-3760 e-mail arkitekt@shof.is
MÆLKVARDI: 1:50 DAGS 26.04.2001	TEIKNING NR. 2.06