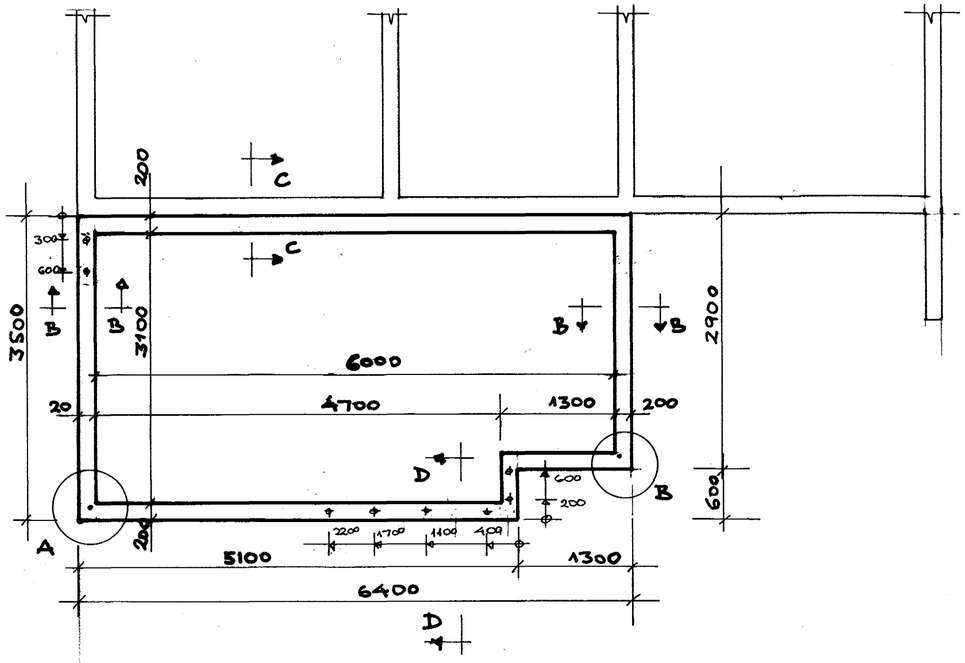

UNDIRSTÖÐUR UNDIR GARÐSTOFU M 1:50

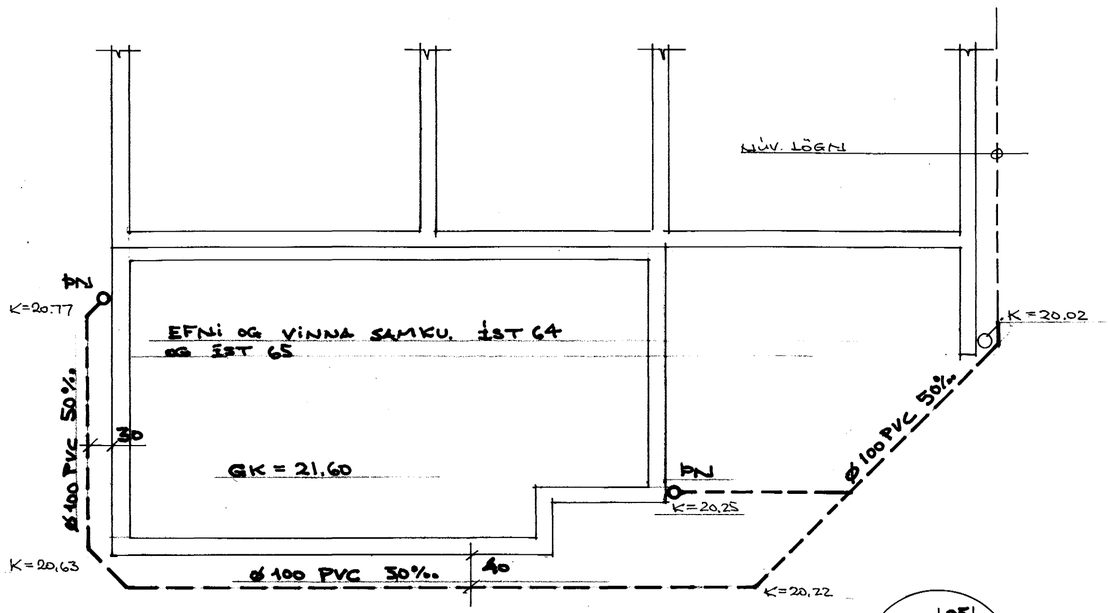

FRÁRENNSLISLAGNIR M 1:50

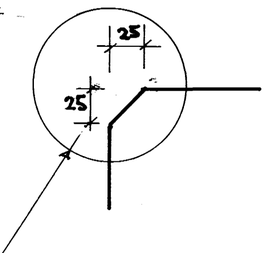

Ø12 MM GALV SNITTEINN L = 450
VERA MEÐ RÓ OG SKINNU Á ENDANUM.

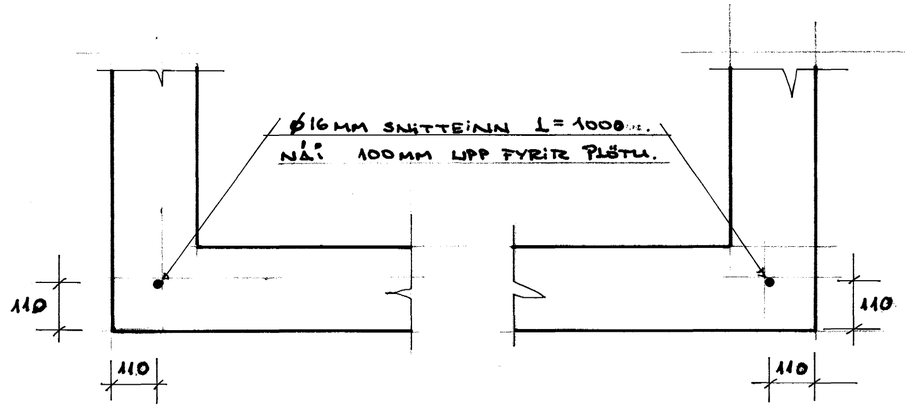

SÉRMYND A M 1:10

SÉRMYND B M 1:10

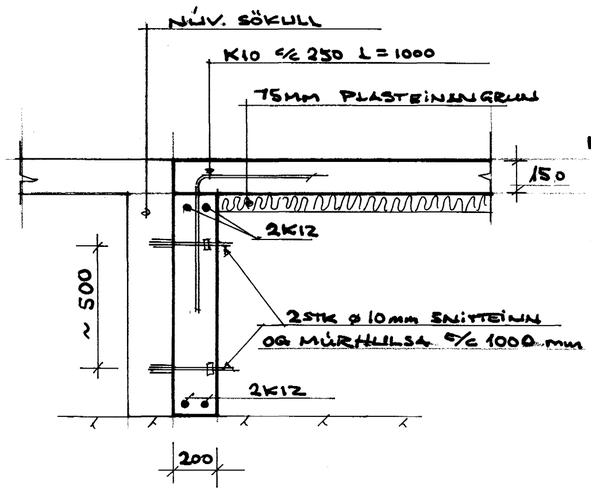

SNIÐ C-C M 1:20

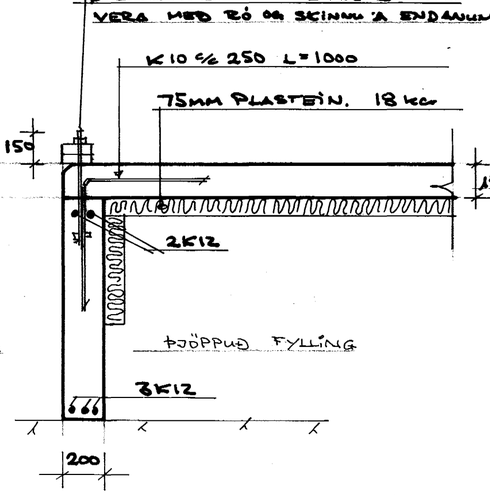

SNIÐ D-D M 1:20

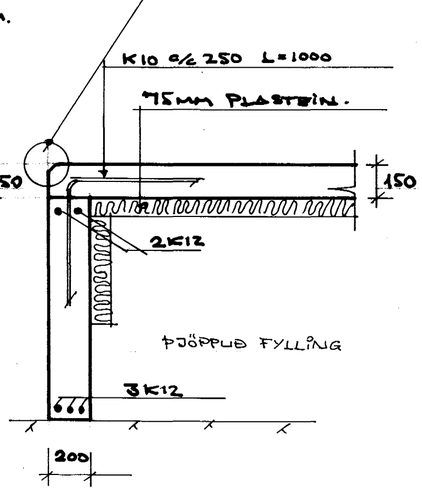

SNIÐ B-B M 1:20

1 BOTNPLÖTU KOMI JÁRNAGRIND K10 #300
ÖLL MÁL Í MM.

Byggingafulltrúi Hafnarfjarðar
Afgreitt þann
01 NOV. 2001
VG

VILMAR ÞÓR KRISTINSSON
BYGGINGATÆKNIFR.
050648-4439
Vilmar Þór Kristinsson

15 GARÐST.

HRAUNTUNGA 22, HAFNARFIRÐI

TEIKN VÞK	OKT 2001	UNDIRSTÖÐUR OG FRÁ-
TEIKN VÞK	MKL 1:50/20/10	RENNSLISL. GARÐSTOFU