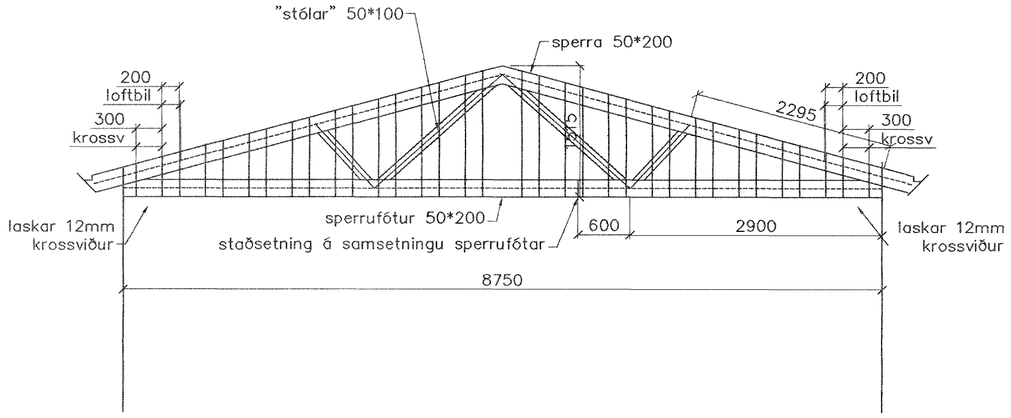


Sperra 1 1/50 3 stk

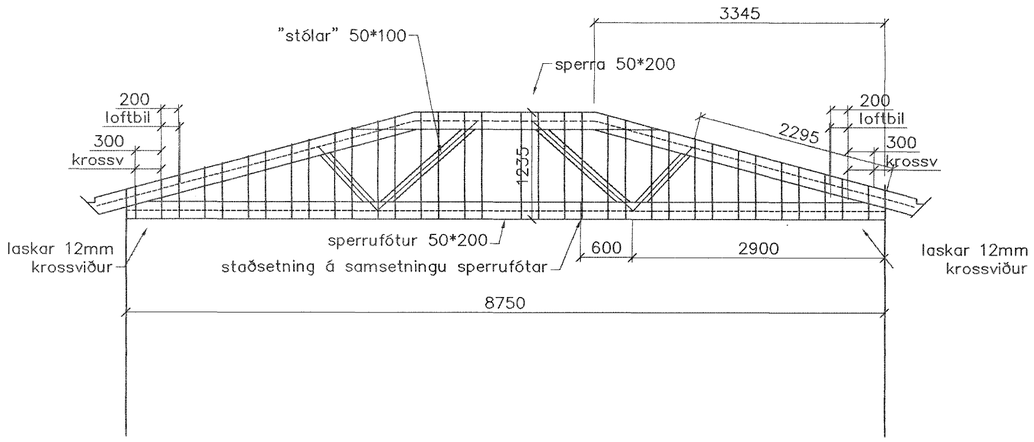


Sperra 2 1/50 2 stk

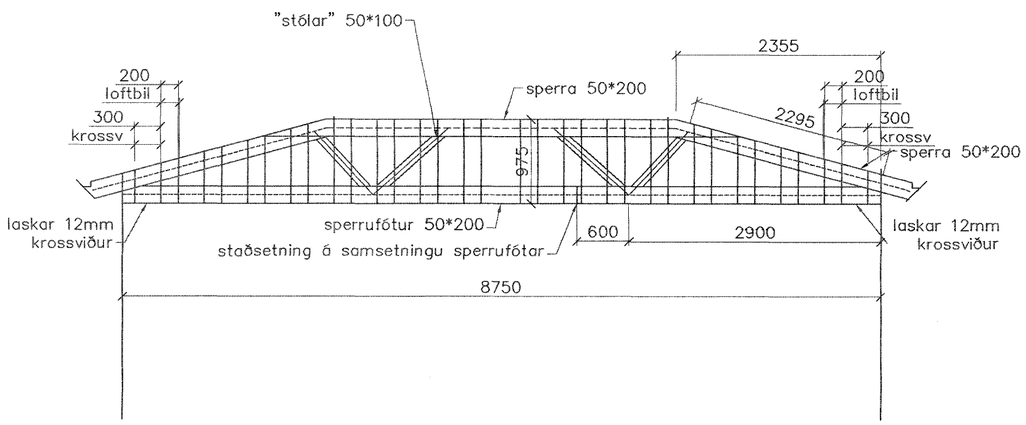


Sperra 3 1/50 2 stk

| Br. | Dags. | Eðli breytinga | Sign |
|---|---|---|---|
| | | | |
| | | | |
| | | | |
| | | | |

Hringbraut 71 Hafnarfirði

sérmyndir og snið

mælikv. 1–50 og 1–20

Samþykkt þann 23 OKT. 2001 Hafnarfirði
Byggingafulltrúinn í Hafnarfirði
F.h. Sigurbjartur Halldórsson

DAGS. júní 2001

VERK NR. 2111

TEIKN. NR. 01–~~020~~ 4

HANNAÐ SIG. ÞORLEIFSS. KT. 241148–3009

TEIKNAÐ

YFIRFARIÐ


**TÆKNIÞJÓNUSTA** SIGURÐAR ÞORLEIFSSONAR ehf
STRANDGÖTU 11 220 HAFNARFIRÐI
SÍMI 555-4255 FAX 565-2875
E-mail taeknithjonusta@islandia.is
kt: 440693-2539


Áðl. 23/10 01