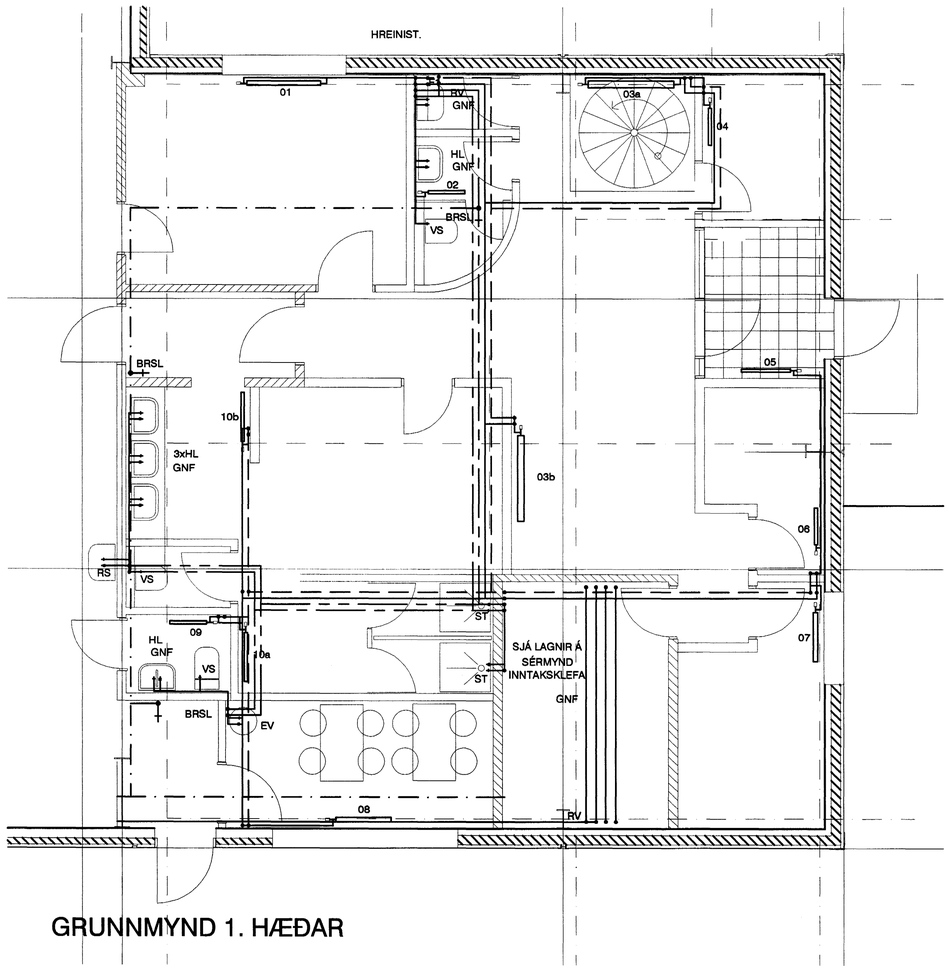

GRUNNMYND 1. HÆÐAR

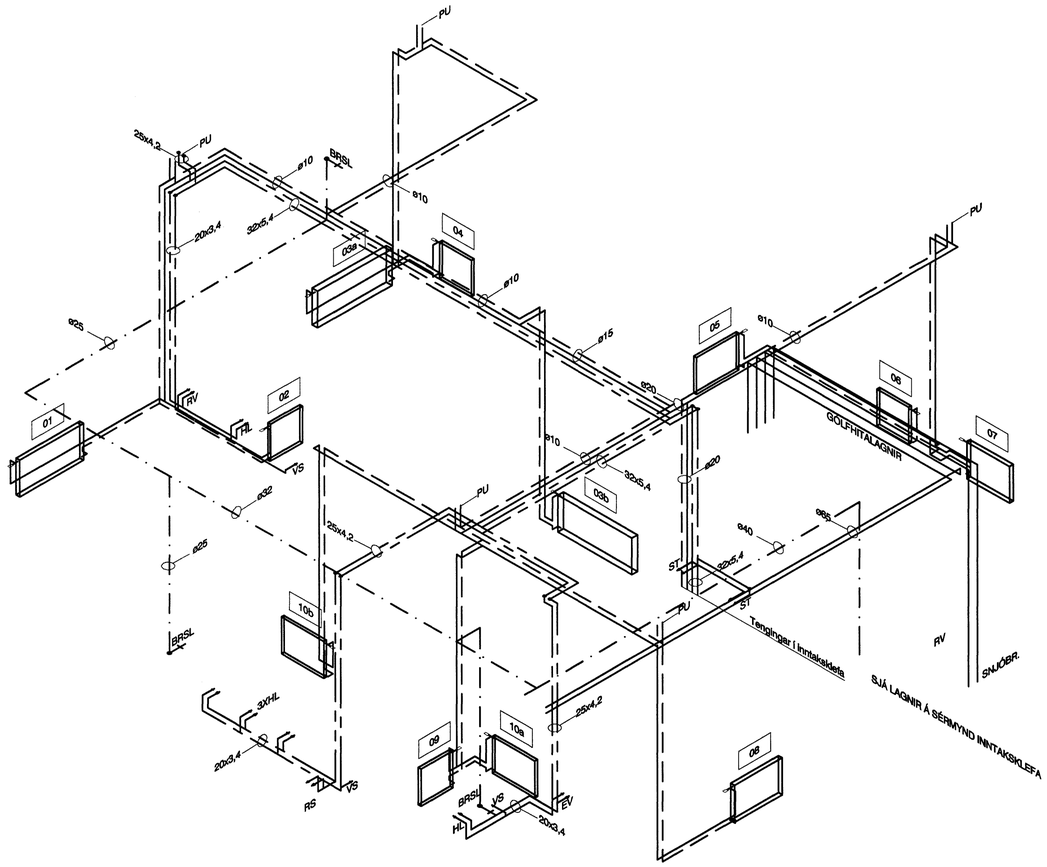

Nr.	Lýsing á breytingu	Dags.
A		

ÍSHELLA 10 HAFNARFIRÐI

HITA- OG NEYSLUVATNSLAGNIR
GRUNNMYND 1. HÆÐAR OG RÚMMYND
STARFSMANNA- OG SKRIFSTOFUHLUTI

Kvarði:	1:50		Teikning nr.
Hönnun:	SK/KOS	Dags.: 17.05.2001	2.07
Teiknað:	KOS	Yfirlarðt: X	
Verk nr.:	304	Skjal nr.: 304-201	

Samþykkt þann 22 OKT. 2001
Byggingafulltrúinn í Hafnarfirði
F.h. Sigurbjartur Halldórsson

LAGNATÆKNI

HÖNNUNAR- OG RÁÐGJAFARSTOFA

HAMRABORG 12, 200 KÓPAVOGUR
Sími: 564 5252 Fax: 564 5251
Netfang: ht@lagnatak.is

Samþ.:

Kennitala: 190147-2949