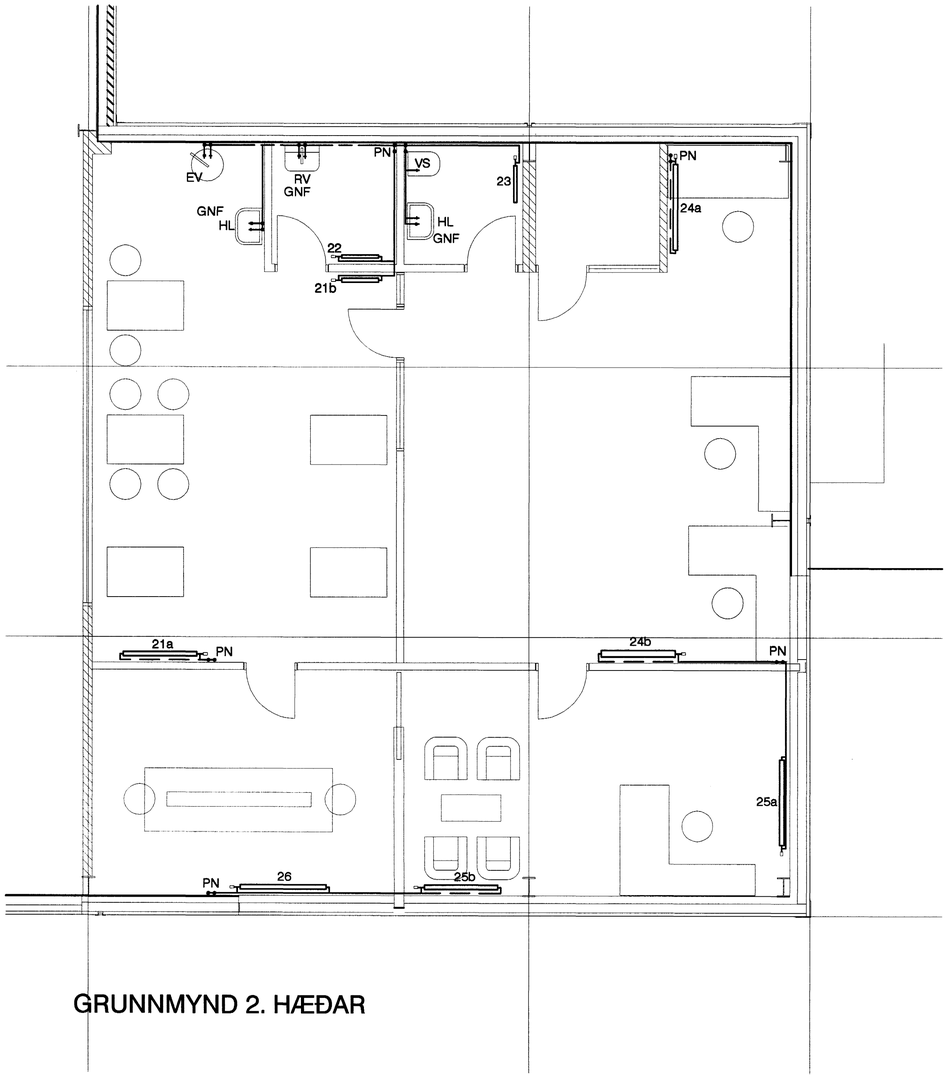

GRUNNMYND 2. HÆÐAR

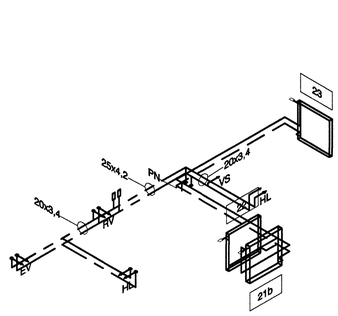

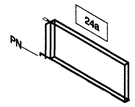

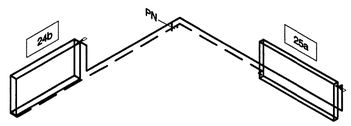

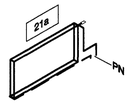

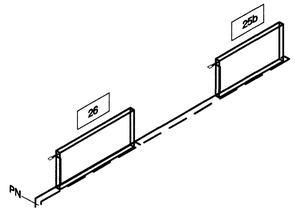

Ljósrit samþykkis

A		
Nr.	Lýsing á breytingu	Dags.

ÍSHELLA 10 HAFNARFIRÐI

HITA- OG NEYSLUVATNSLAGNIR
GRUNNMYND 2. HÆÐAR OG RÚMMYND
STARFSMANNA- OG SKRIFSTOFUHLUTI

Kvarði: 1:50			Teikning nr.
Hönnun: SK/KOS	Dags: 19.06.2001		2.08
Teiknað: KOS	Yfirfarið: X		
Verk nr.: 304	Skjal nr.: 304-201		

Samþykkt af Byggingafulltrúanum í Hafnarfirði
22 OKT. 2001
F.h. Sigurbjartur Hafsteinsson

LAGNATÆKNI

HÖNNUNAR- OG RÁÐGJAFARSTOFA

HAMRABORG 12, 200 KÓPAVOGUR
Sími: 564 5252 Fax: 564 5251
Netfang: lt@lagnatak.is

Samþ.:

Kennitala: 190147-2949