


RÚMMYND HITALAGNA 1:50

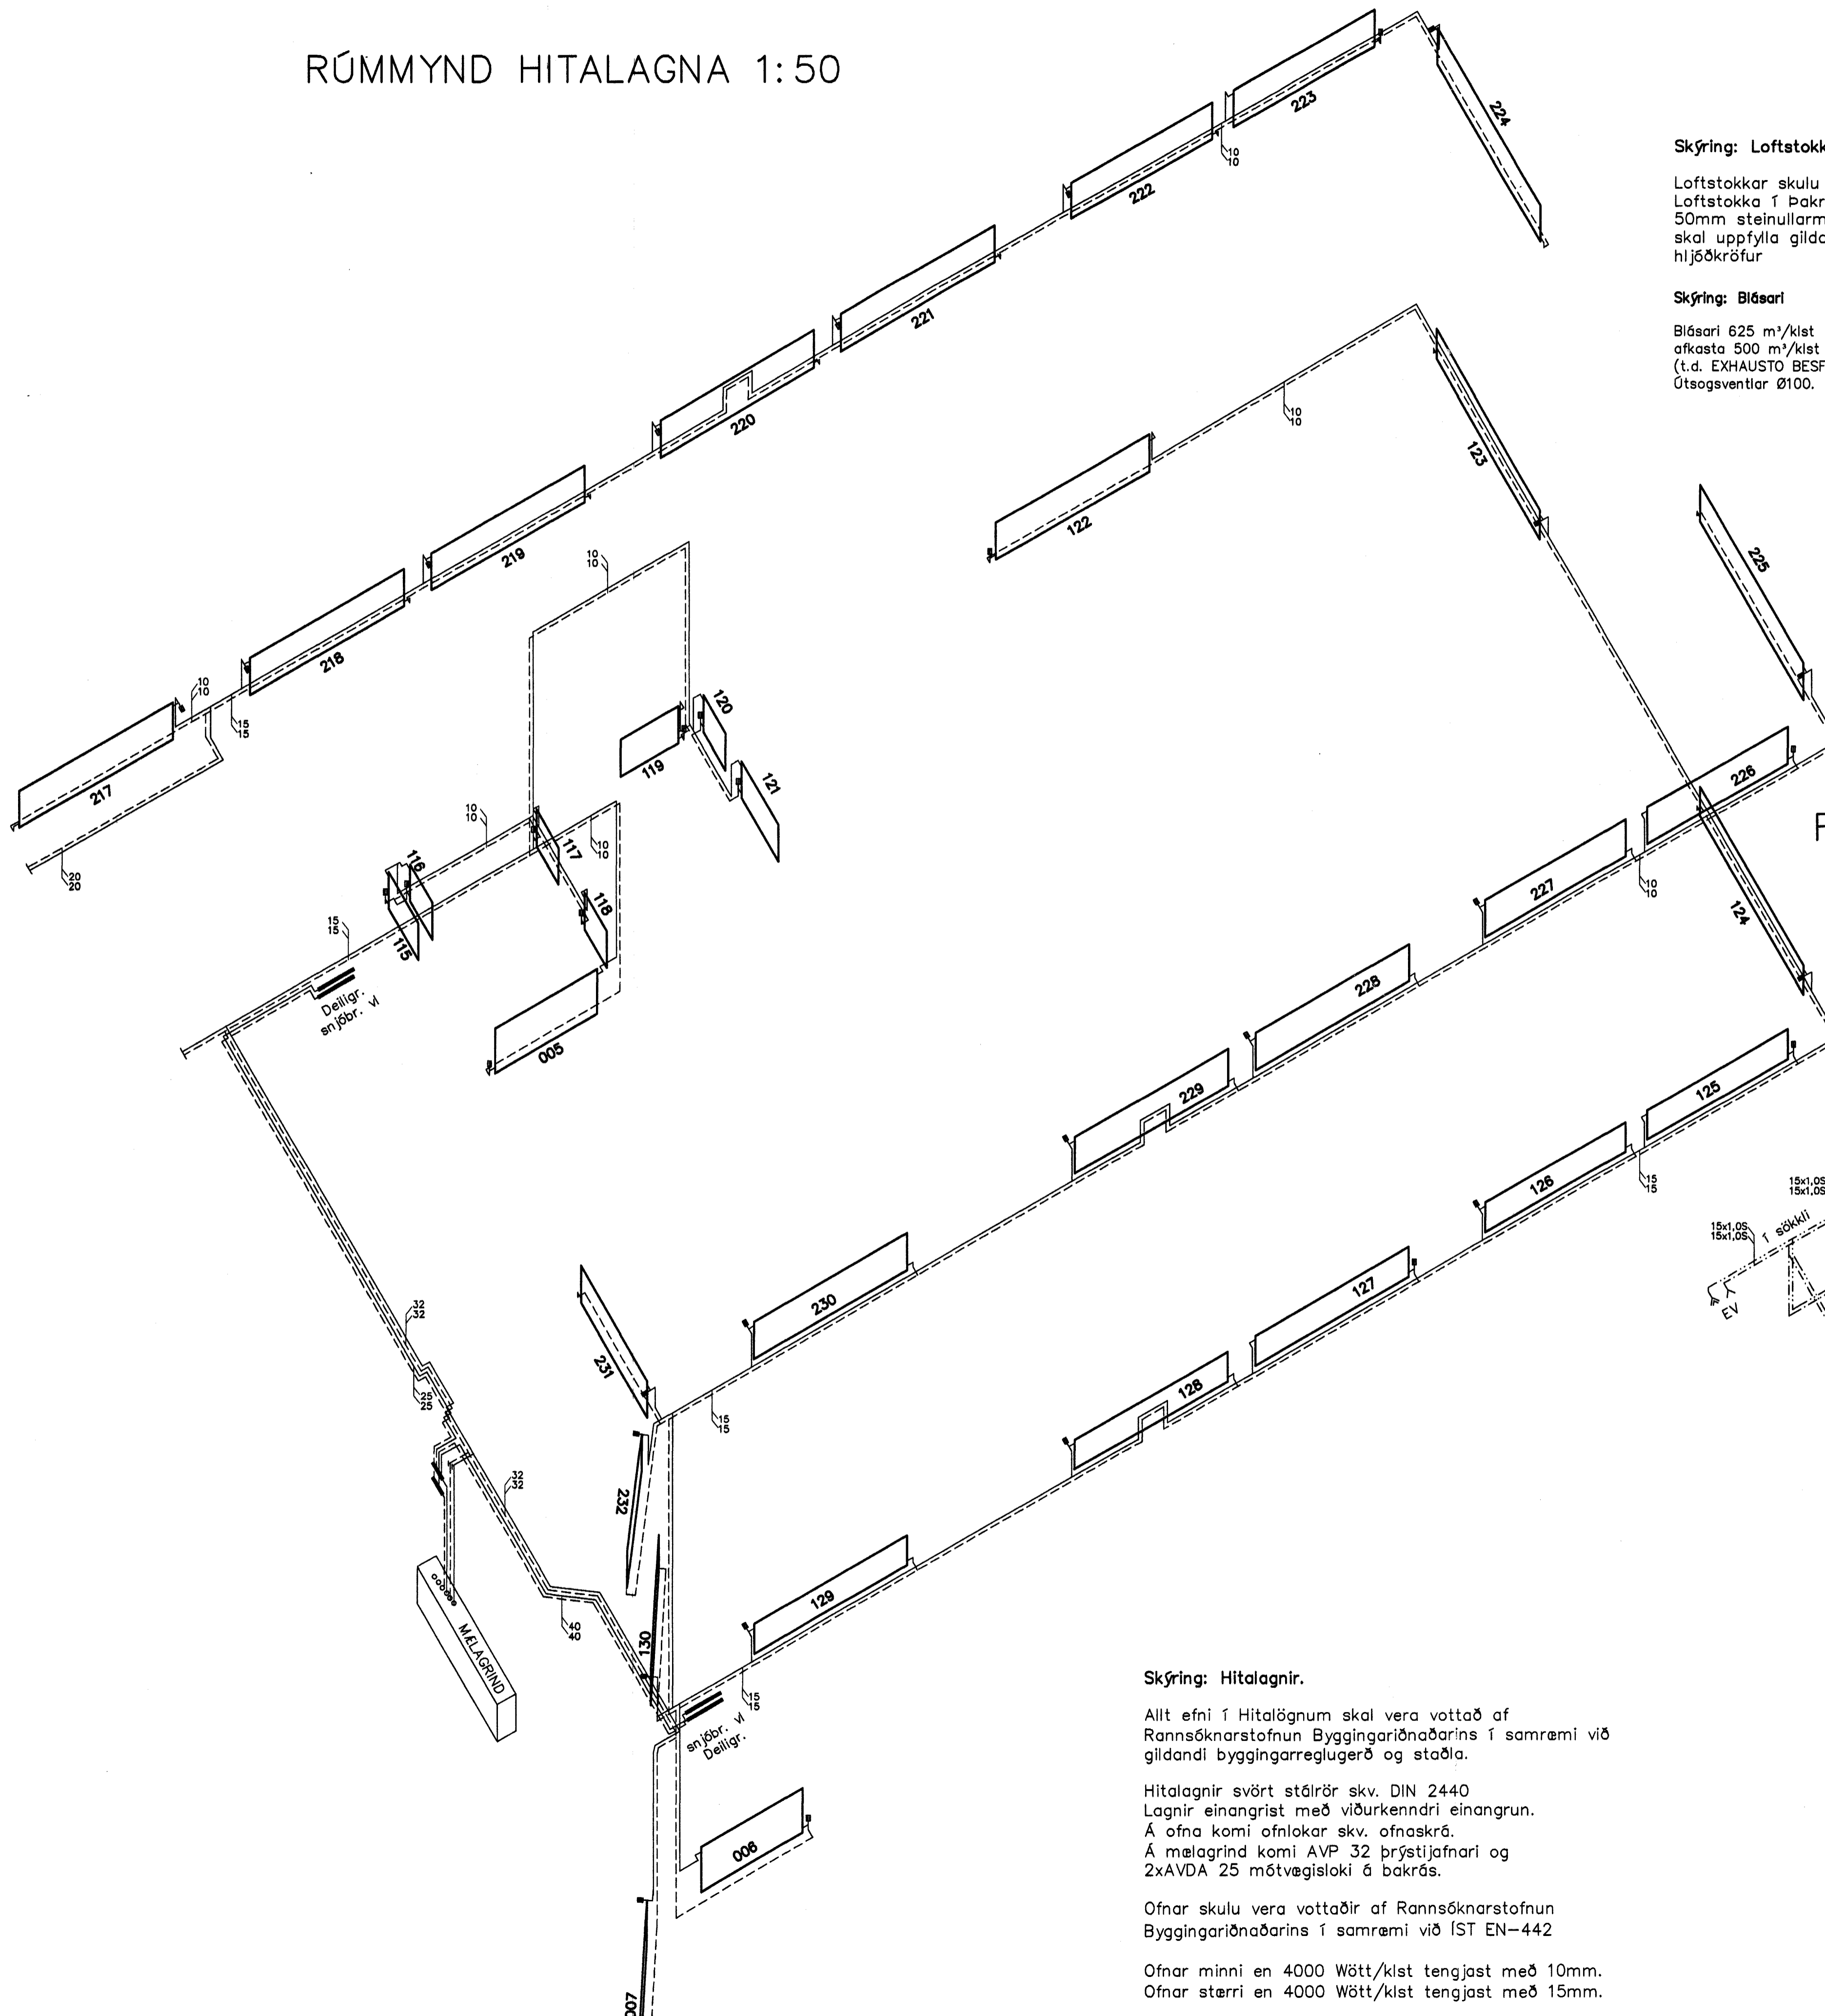

Skýring: Hitalagnir.


Allt efni í Hitalögnum skal vera vottað af Rannsóknarstofnun Byggingariðnaðarins í samræmi við gildandi byggingarreglugerð og staðla.

Hitalagnir svört stálror skv. DIN 2440. Lagnir einangrist með viðurkenndri einangrun. Á ofna komi ofnlokar skv. ofnaskrá. Á málagrind komi AVP 32 þrýstijafnari og 2xAVDA 25 mótvegislöki ó bakrás.

Ofnar skulu vera vottaðir af Rannsóknarstofnun Byggingariðnaðarins í samræmi við IST EN-442

Ofnar minni en 4000 Wött/klst tengjast með 10mm. Ofnar stærr en 4000 Wött/klst tengjast með 15mm.

AFSTÖÐUMYND 1:500

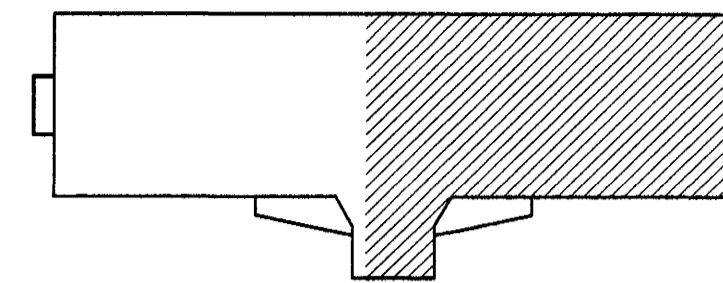


Skýring: Loftstokkar

Loftstokkar skulu vera úr 0,6mm blíkki. Loftstokka í Þakrými skal einangra með 50mm steinullarmöttum og frágangur skal uppfylla gildandi bruna og hjóðkröfur


Skýring: Blásari

Blásari 625 m³/klst keyður á 80% afkasta 500 m³/klst / 12mm VS (t.d. EXHAUSTO BESF-146-2-3) Útsögsventilur Ø100.

RÚMMYND LOFTRÆSING 1:50

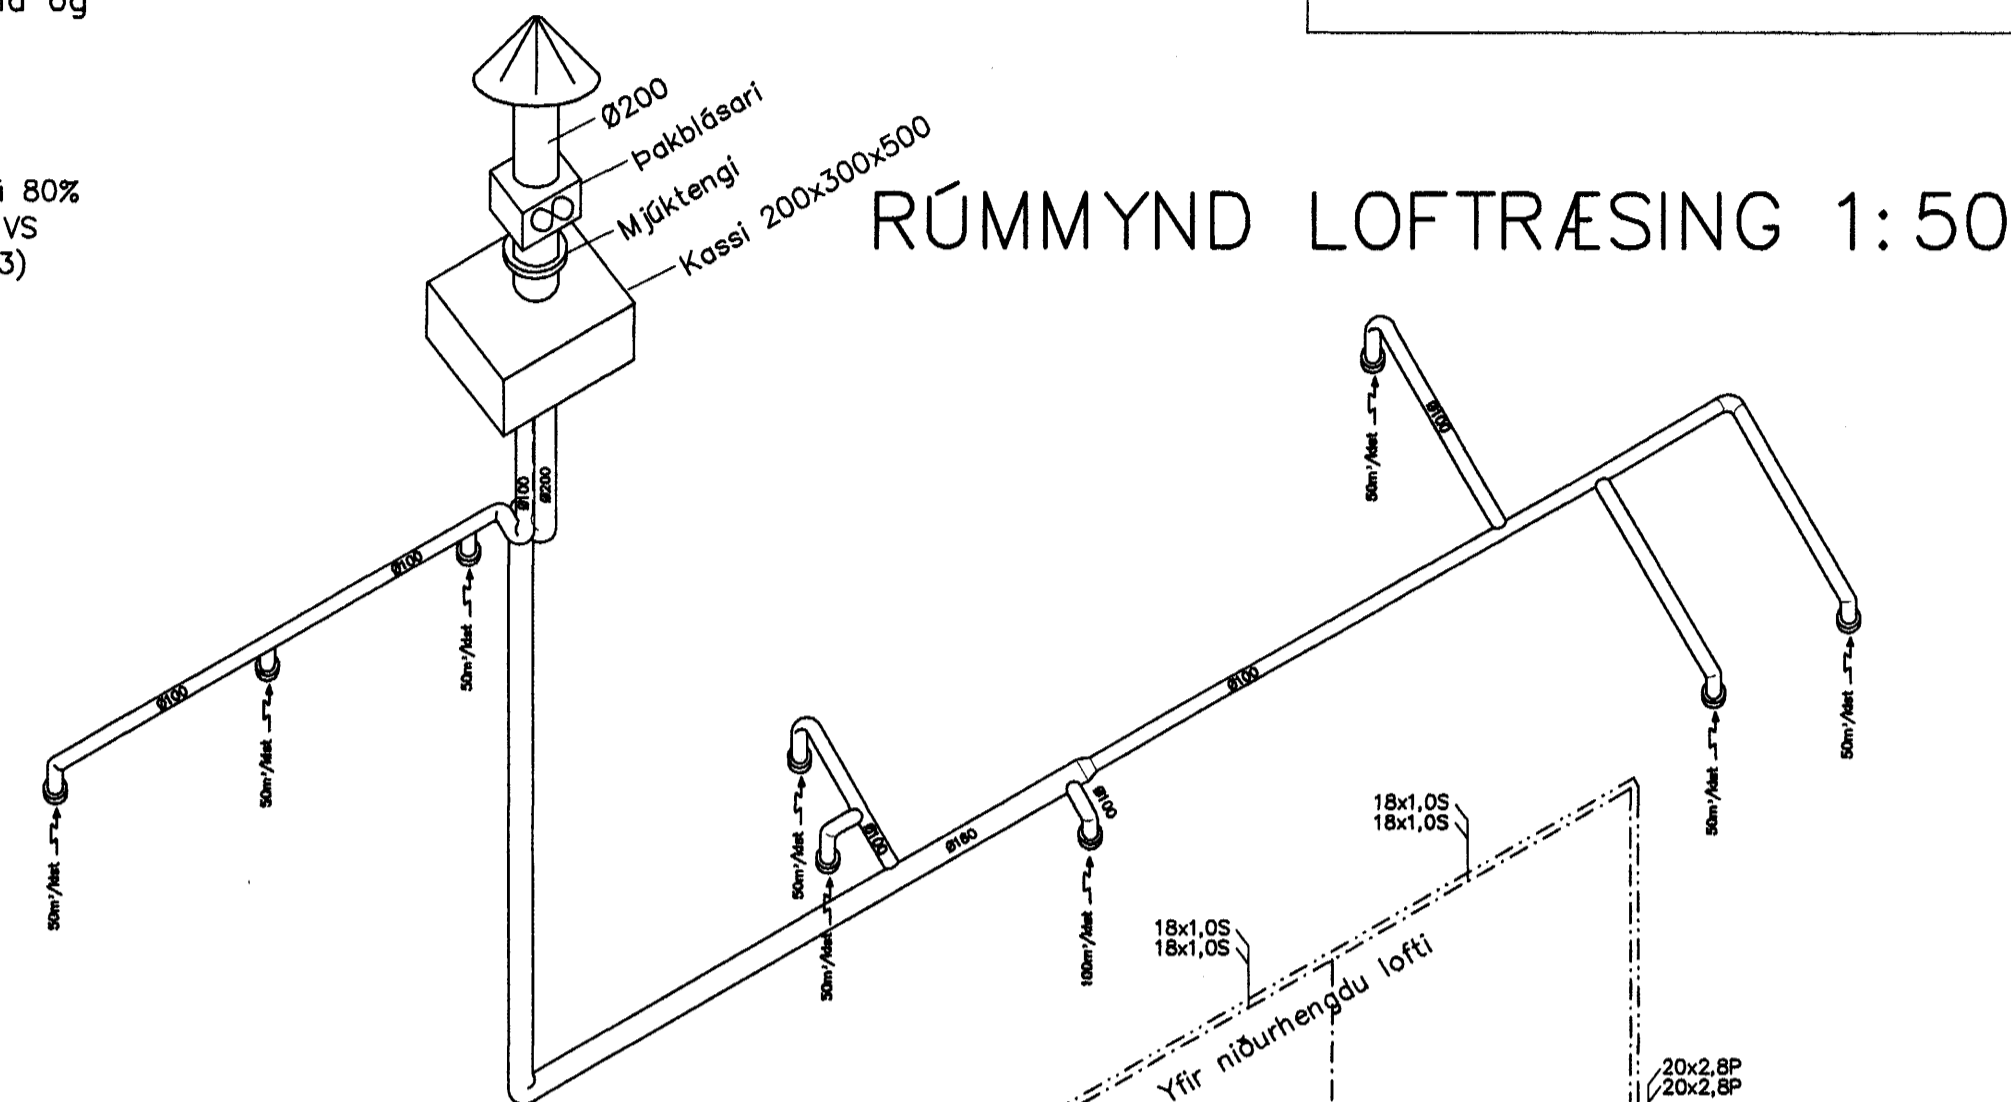

RÚMMYND NEYSLUV.L. 1:50

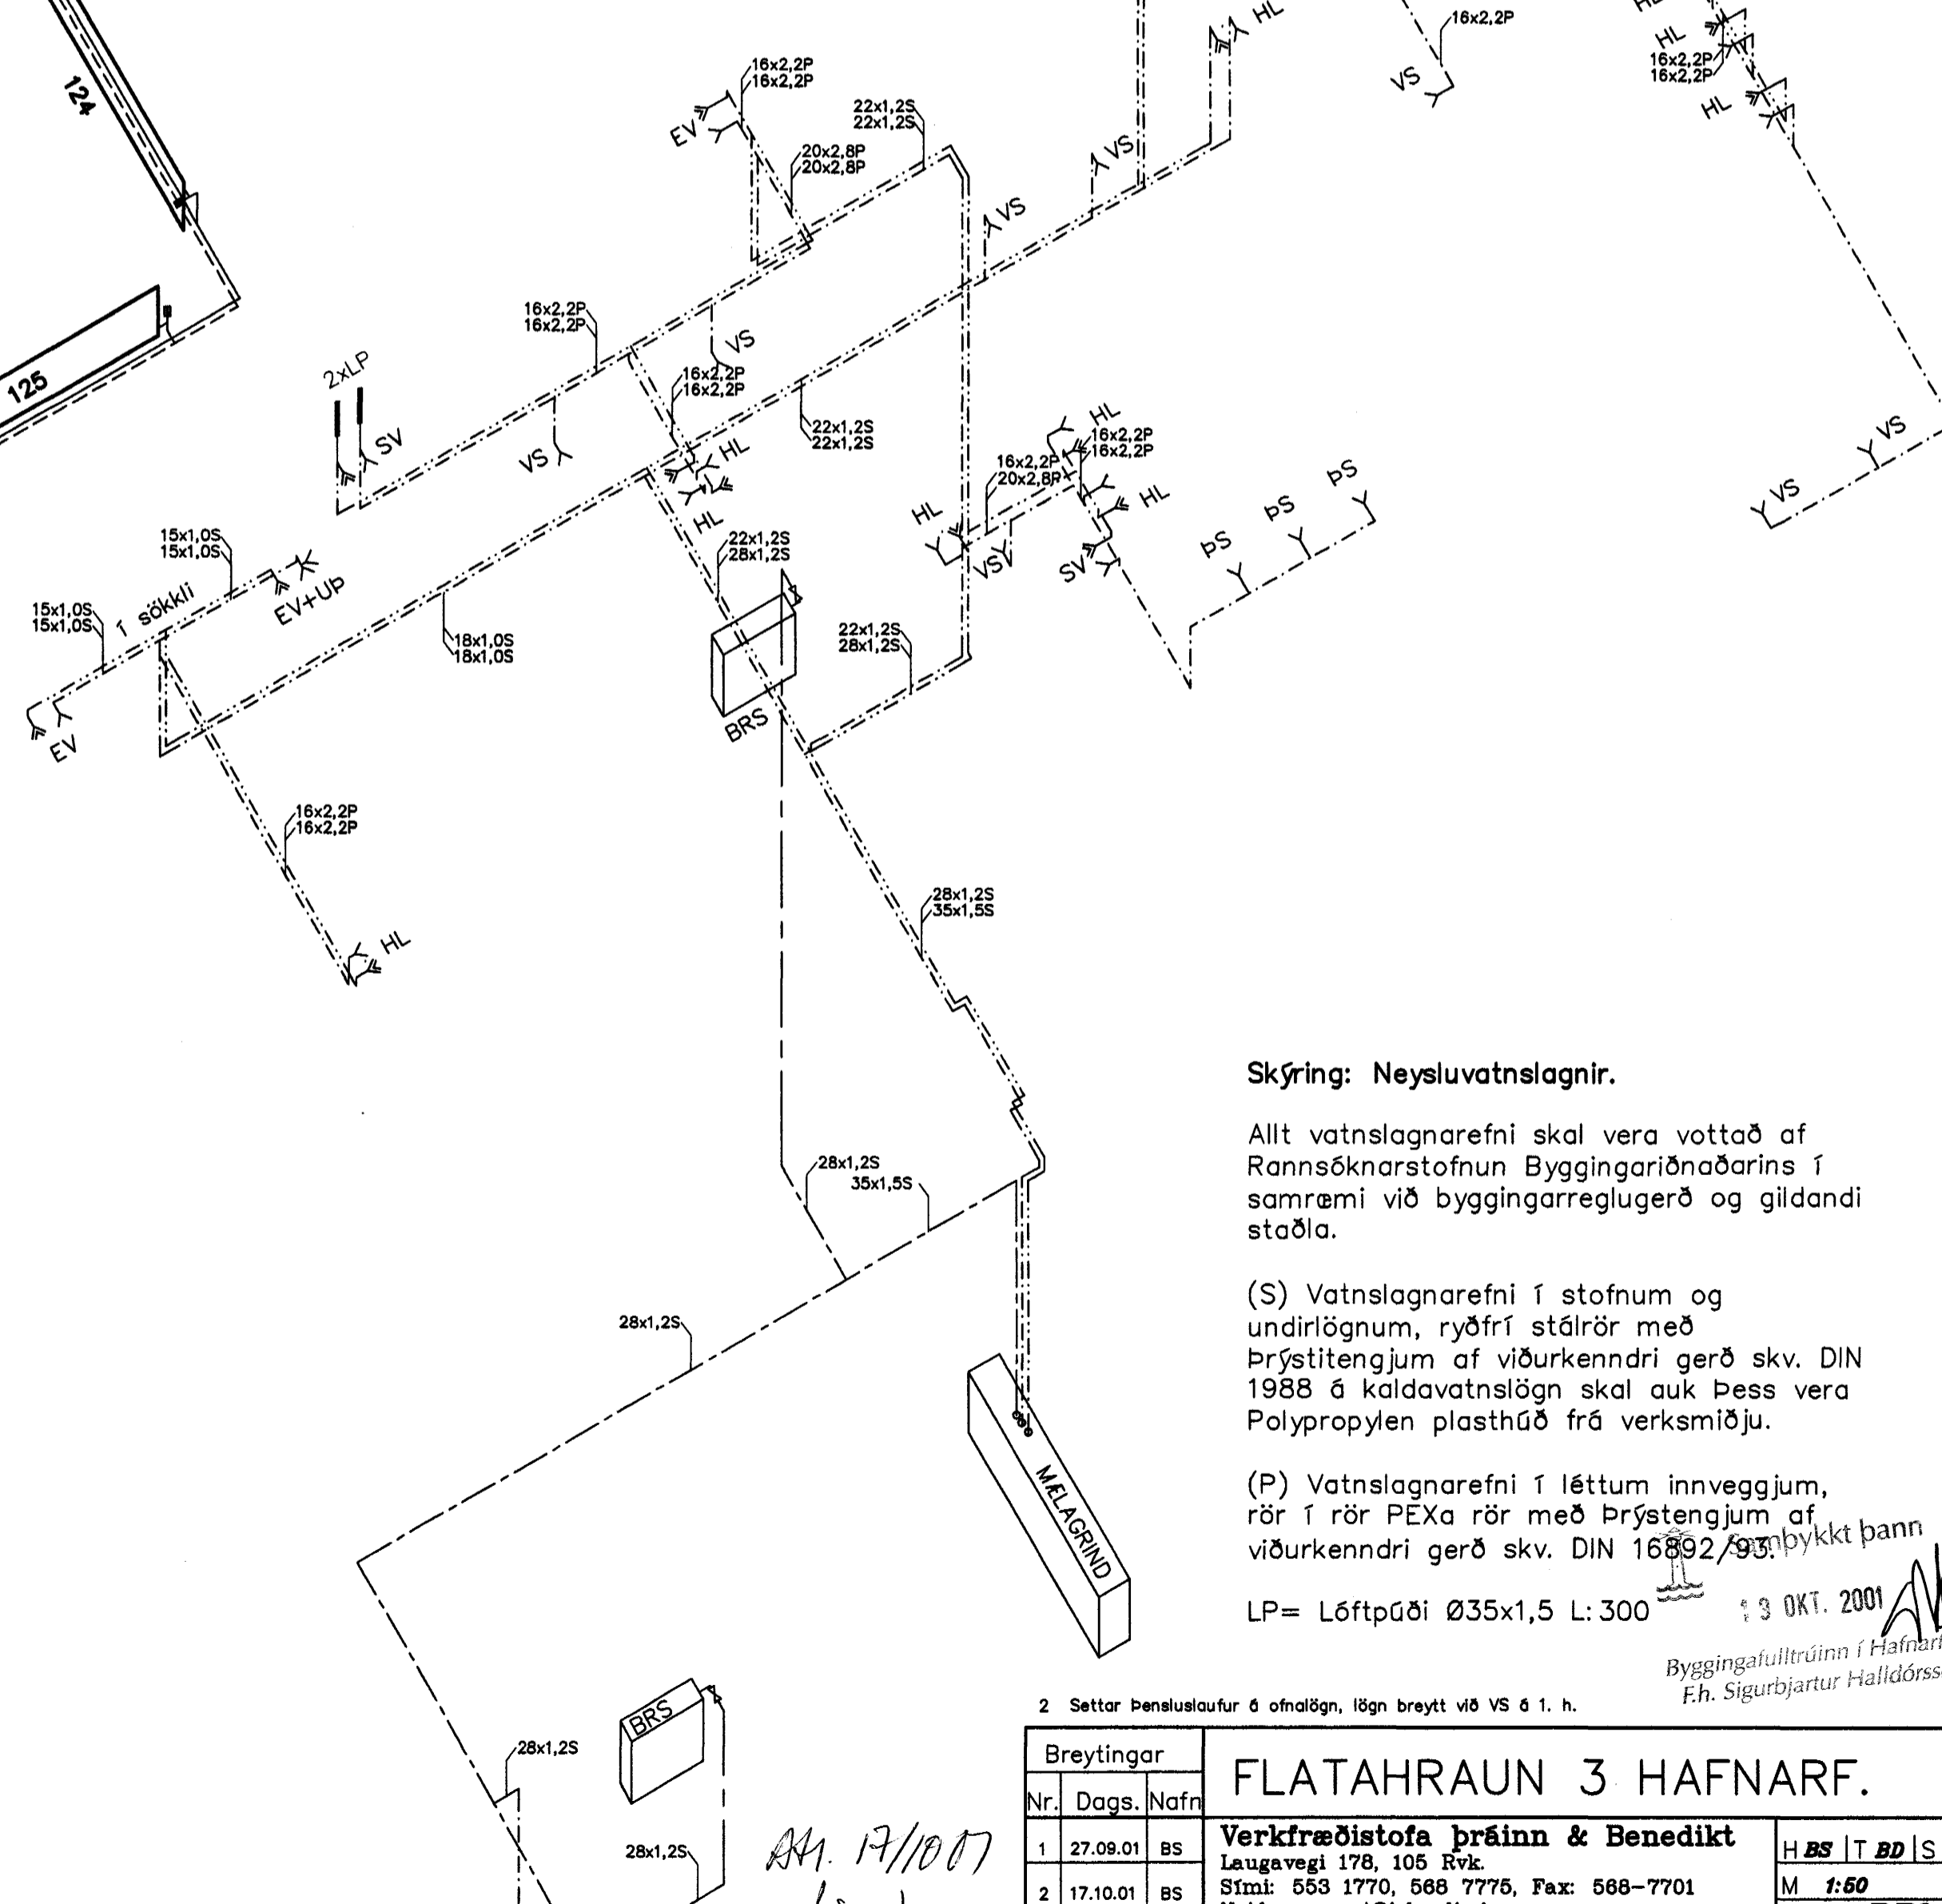

Skýring: Neysluvatnslagnir.

Allt vatnslagnarefni skal vera vottað af Rannsóknarstofnun Byggingariðnaðarins í samræmi við byggingarreglugerð og gildandi staðla.

(S) Vatnslagnarefni í stofnum og undirlögnum, ryðfrí stálror með Þrýstítengjum af viðurkenndri gerð skv. DIN 1988 ó kaldavatnslögn skal auk þess vera Polypropylen plasthúð frá verkmiðju.

(P) Vatnslagnarefni í léttum innveggjum, rör í rör PEXa rör með Þrýstítengjum af viðurkenndri gerð skv. DIN 16892/93.

LP= Lóftþúði Ø35x1,5 L:300

3 OKT. 2001
Byggingatulltrúinn í Hafnarfirði
F.h. Sigurbjartur Halldórsson

Breytingar		FLATAHRAUN 3 HAFNARF.	
Nr.	Dags.	Nafn	
1	27.09.01	BS	Verkfræðistofna Þráinn & Benedikt
2	17.10.01	BS	Laugavegi 178, 105 Rvk. Sími: 553 1770, 568 7776, Fax: 568-7701 Netfang: post@islandia.is

17/10/01
lisp