




SÉRMYND NR 23 M 1:5

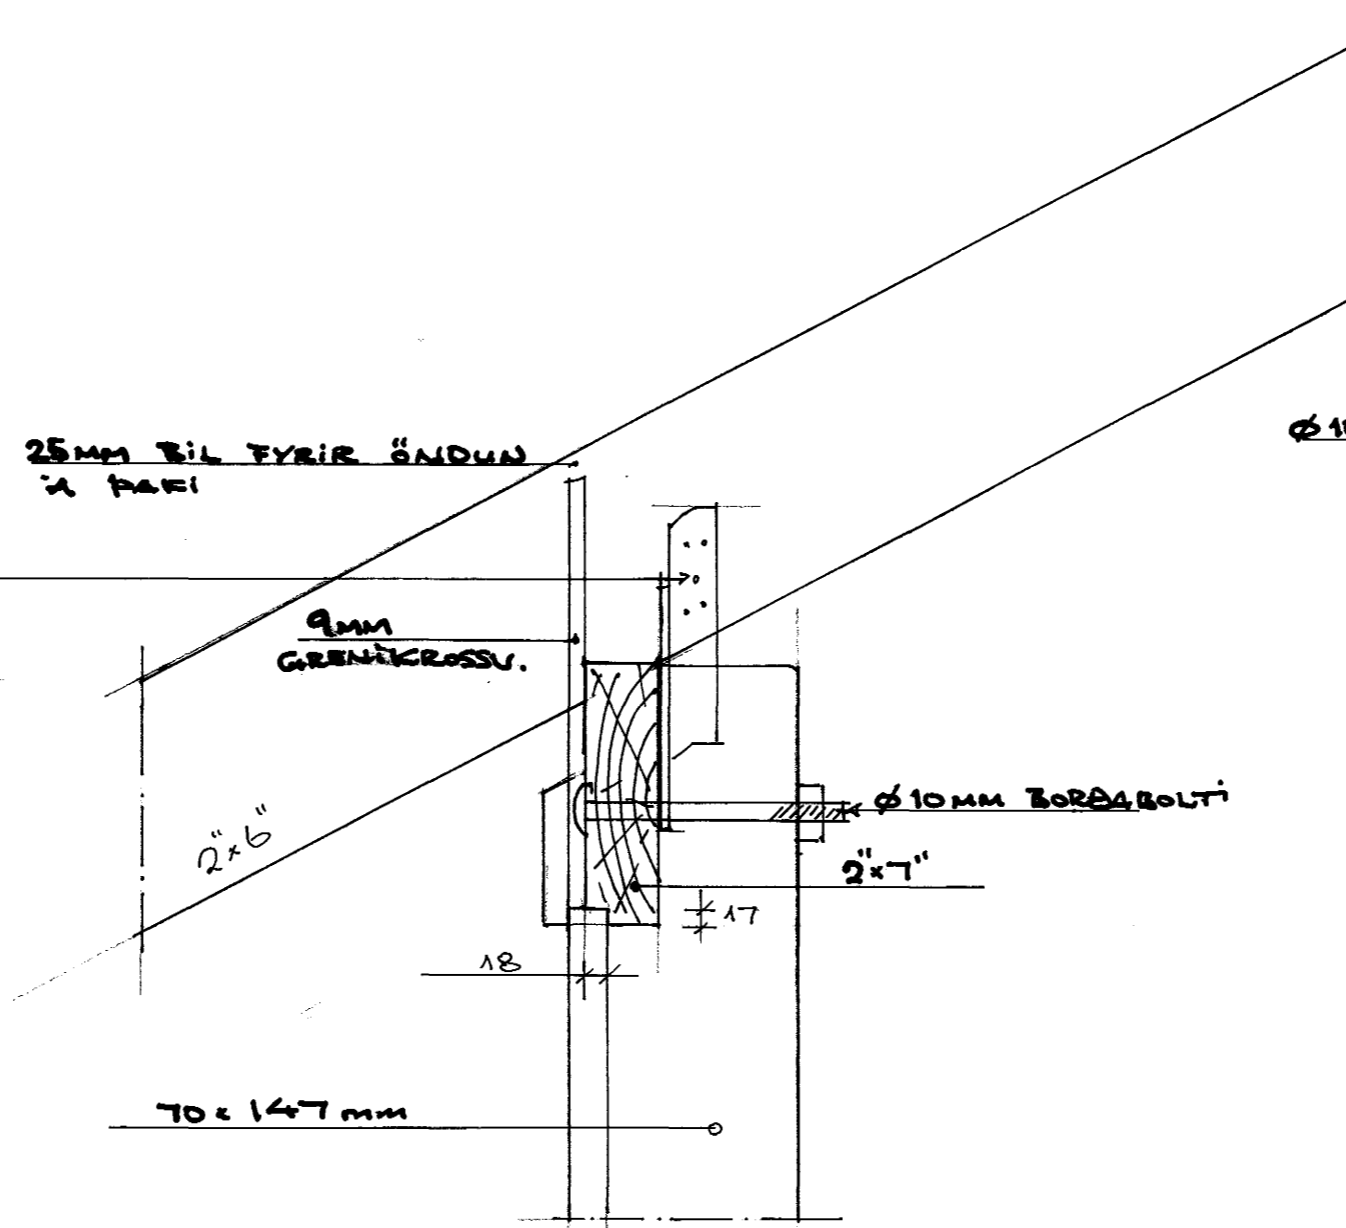

SÉRMYND NR 23 M 1:5

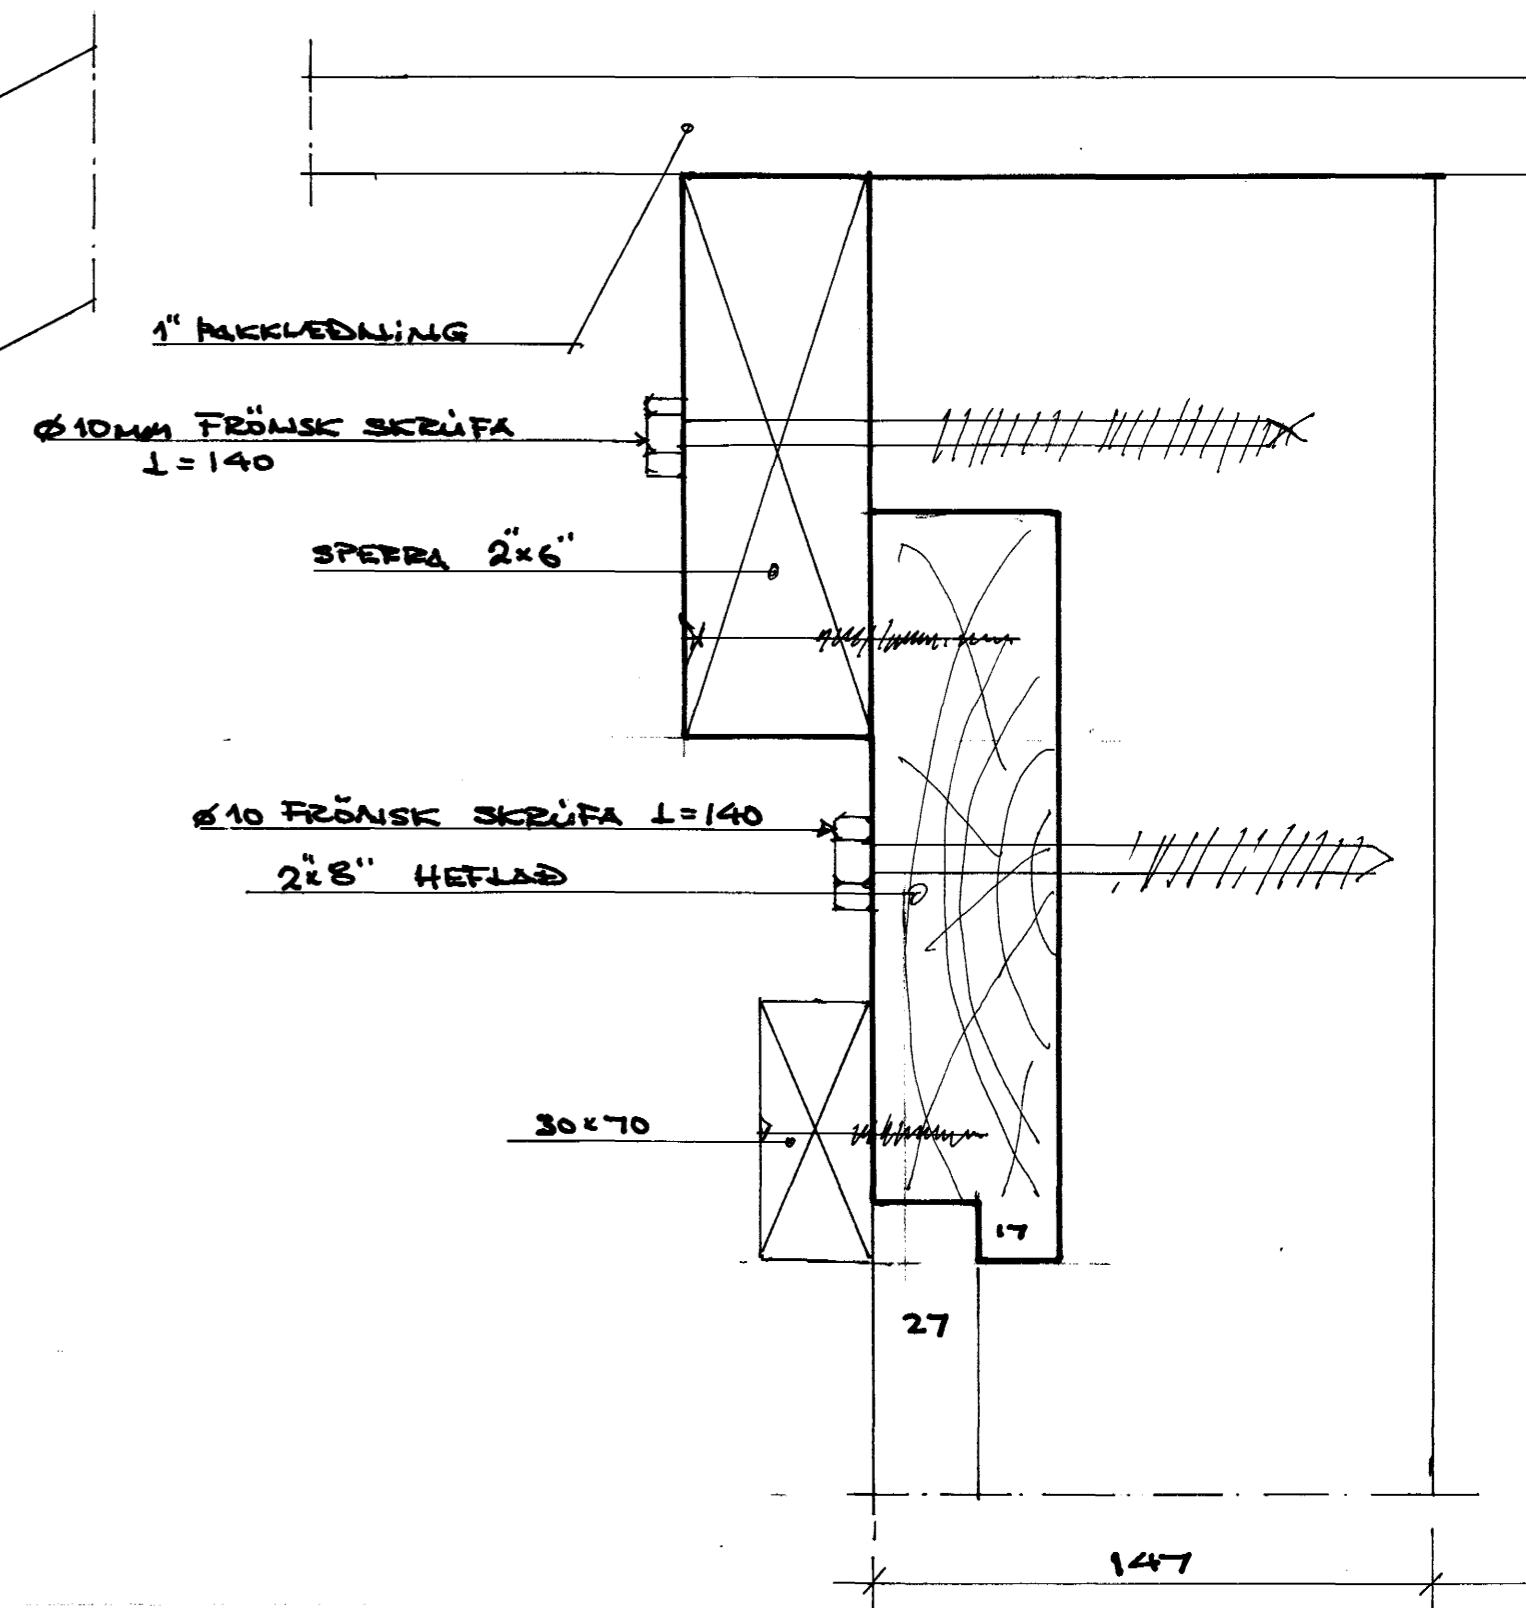


SNID C-C M 1:2

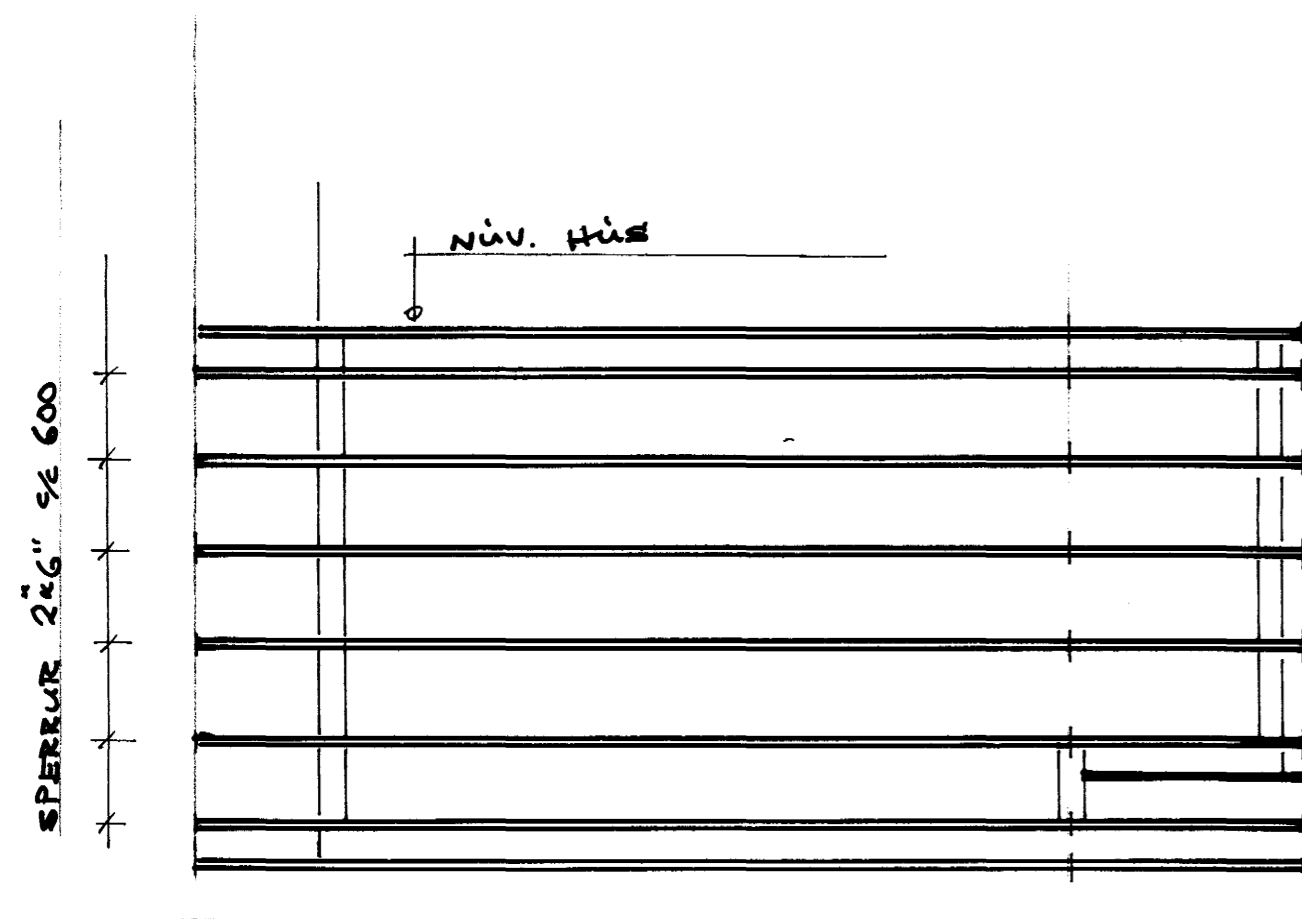


ÞAKVIÐIR M 1:50

ÞEÐ SKAL ÞÚGAVARNAREFNI Á ALLA ENDA OG SAMSEYTI SUO OG UNDIRSTYKI.
 ALLAR SAMSETNINGAR VID UNDIRSTYKI SKAL GIRÐA MED GALV. GIRÐI ER GANGI MÍNNEST 200MM UPP Á STAFI OG NEGLIST MED 2x3STK 3\"/>

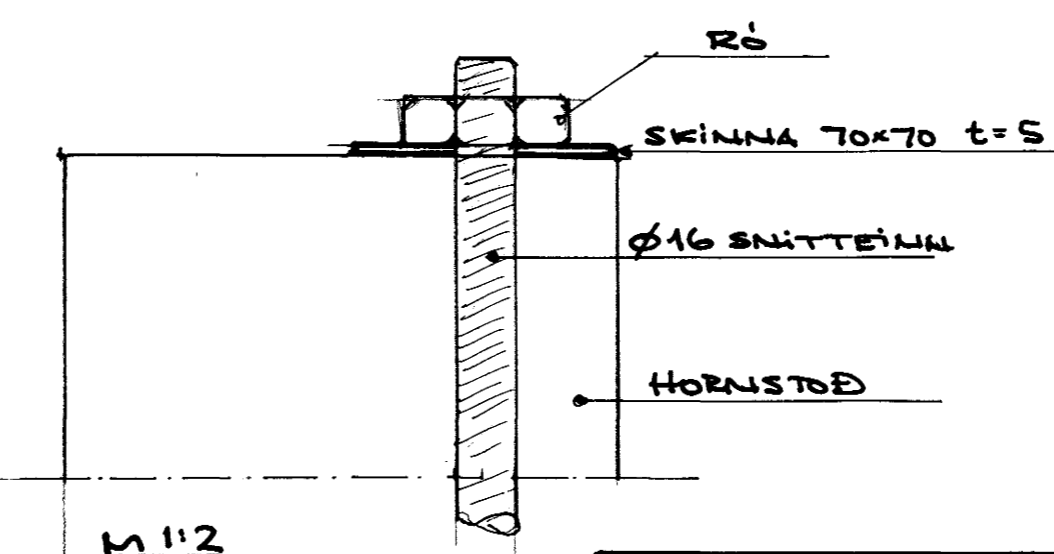

M 1:2

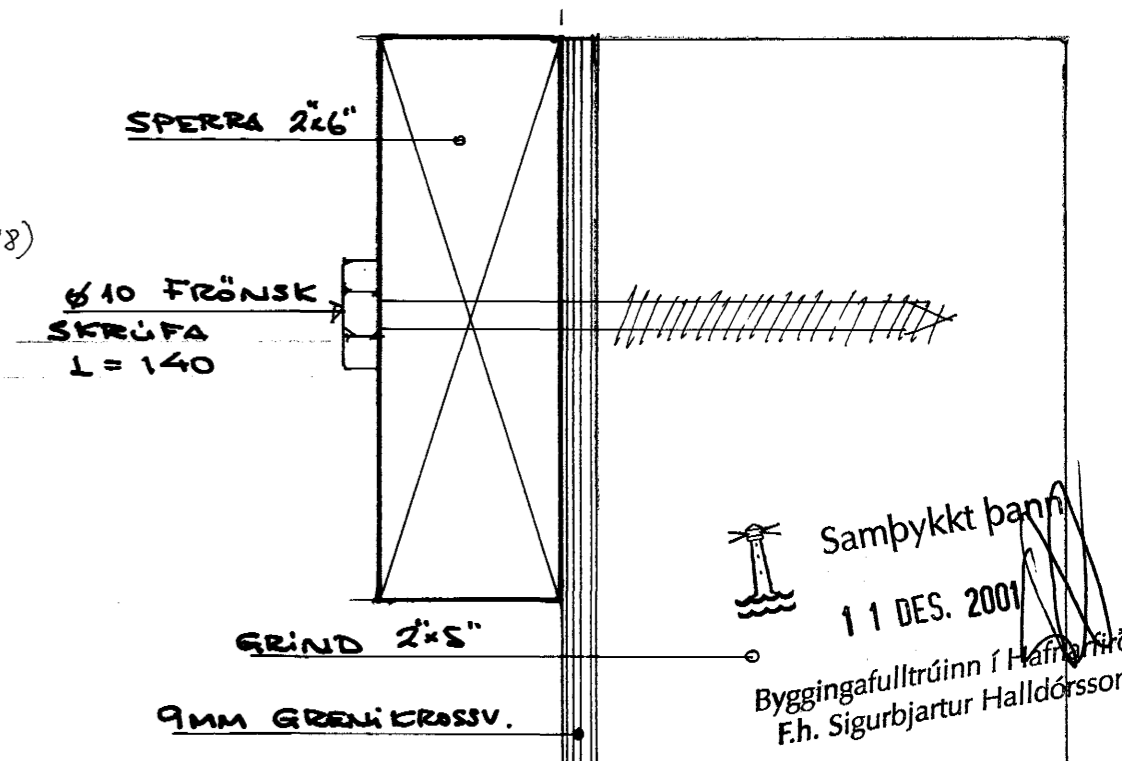

SNID D-D M 1:2

Sampykkt þann
 11 DES. 2001
 Byggingafulltrúinn í Hafnarfirði
 F.h. Sigurbjartur Halldórsson

VILMAR ÞOR KRISTINSSON BYGGINGAÐRÖÐUFR. 050648-4439 Vilmar Þor Kristinsson		21 GARÐSTOFA	HRAUNTINGA 22, HAFNARFIRÐI	
TEIKN VPK	NÓV 2001		ÞAKVIÐIR	SÉRMYNDIR TIMBURGRIND
TEIKN VPK	MÁ 1:2/S/SO			