


C:\Bjarni\Teikningar\Grandatr-3\Grandatr-3 ofna.lagnir.dwg Tue Dec 12 18:06:13 2000

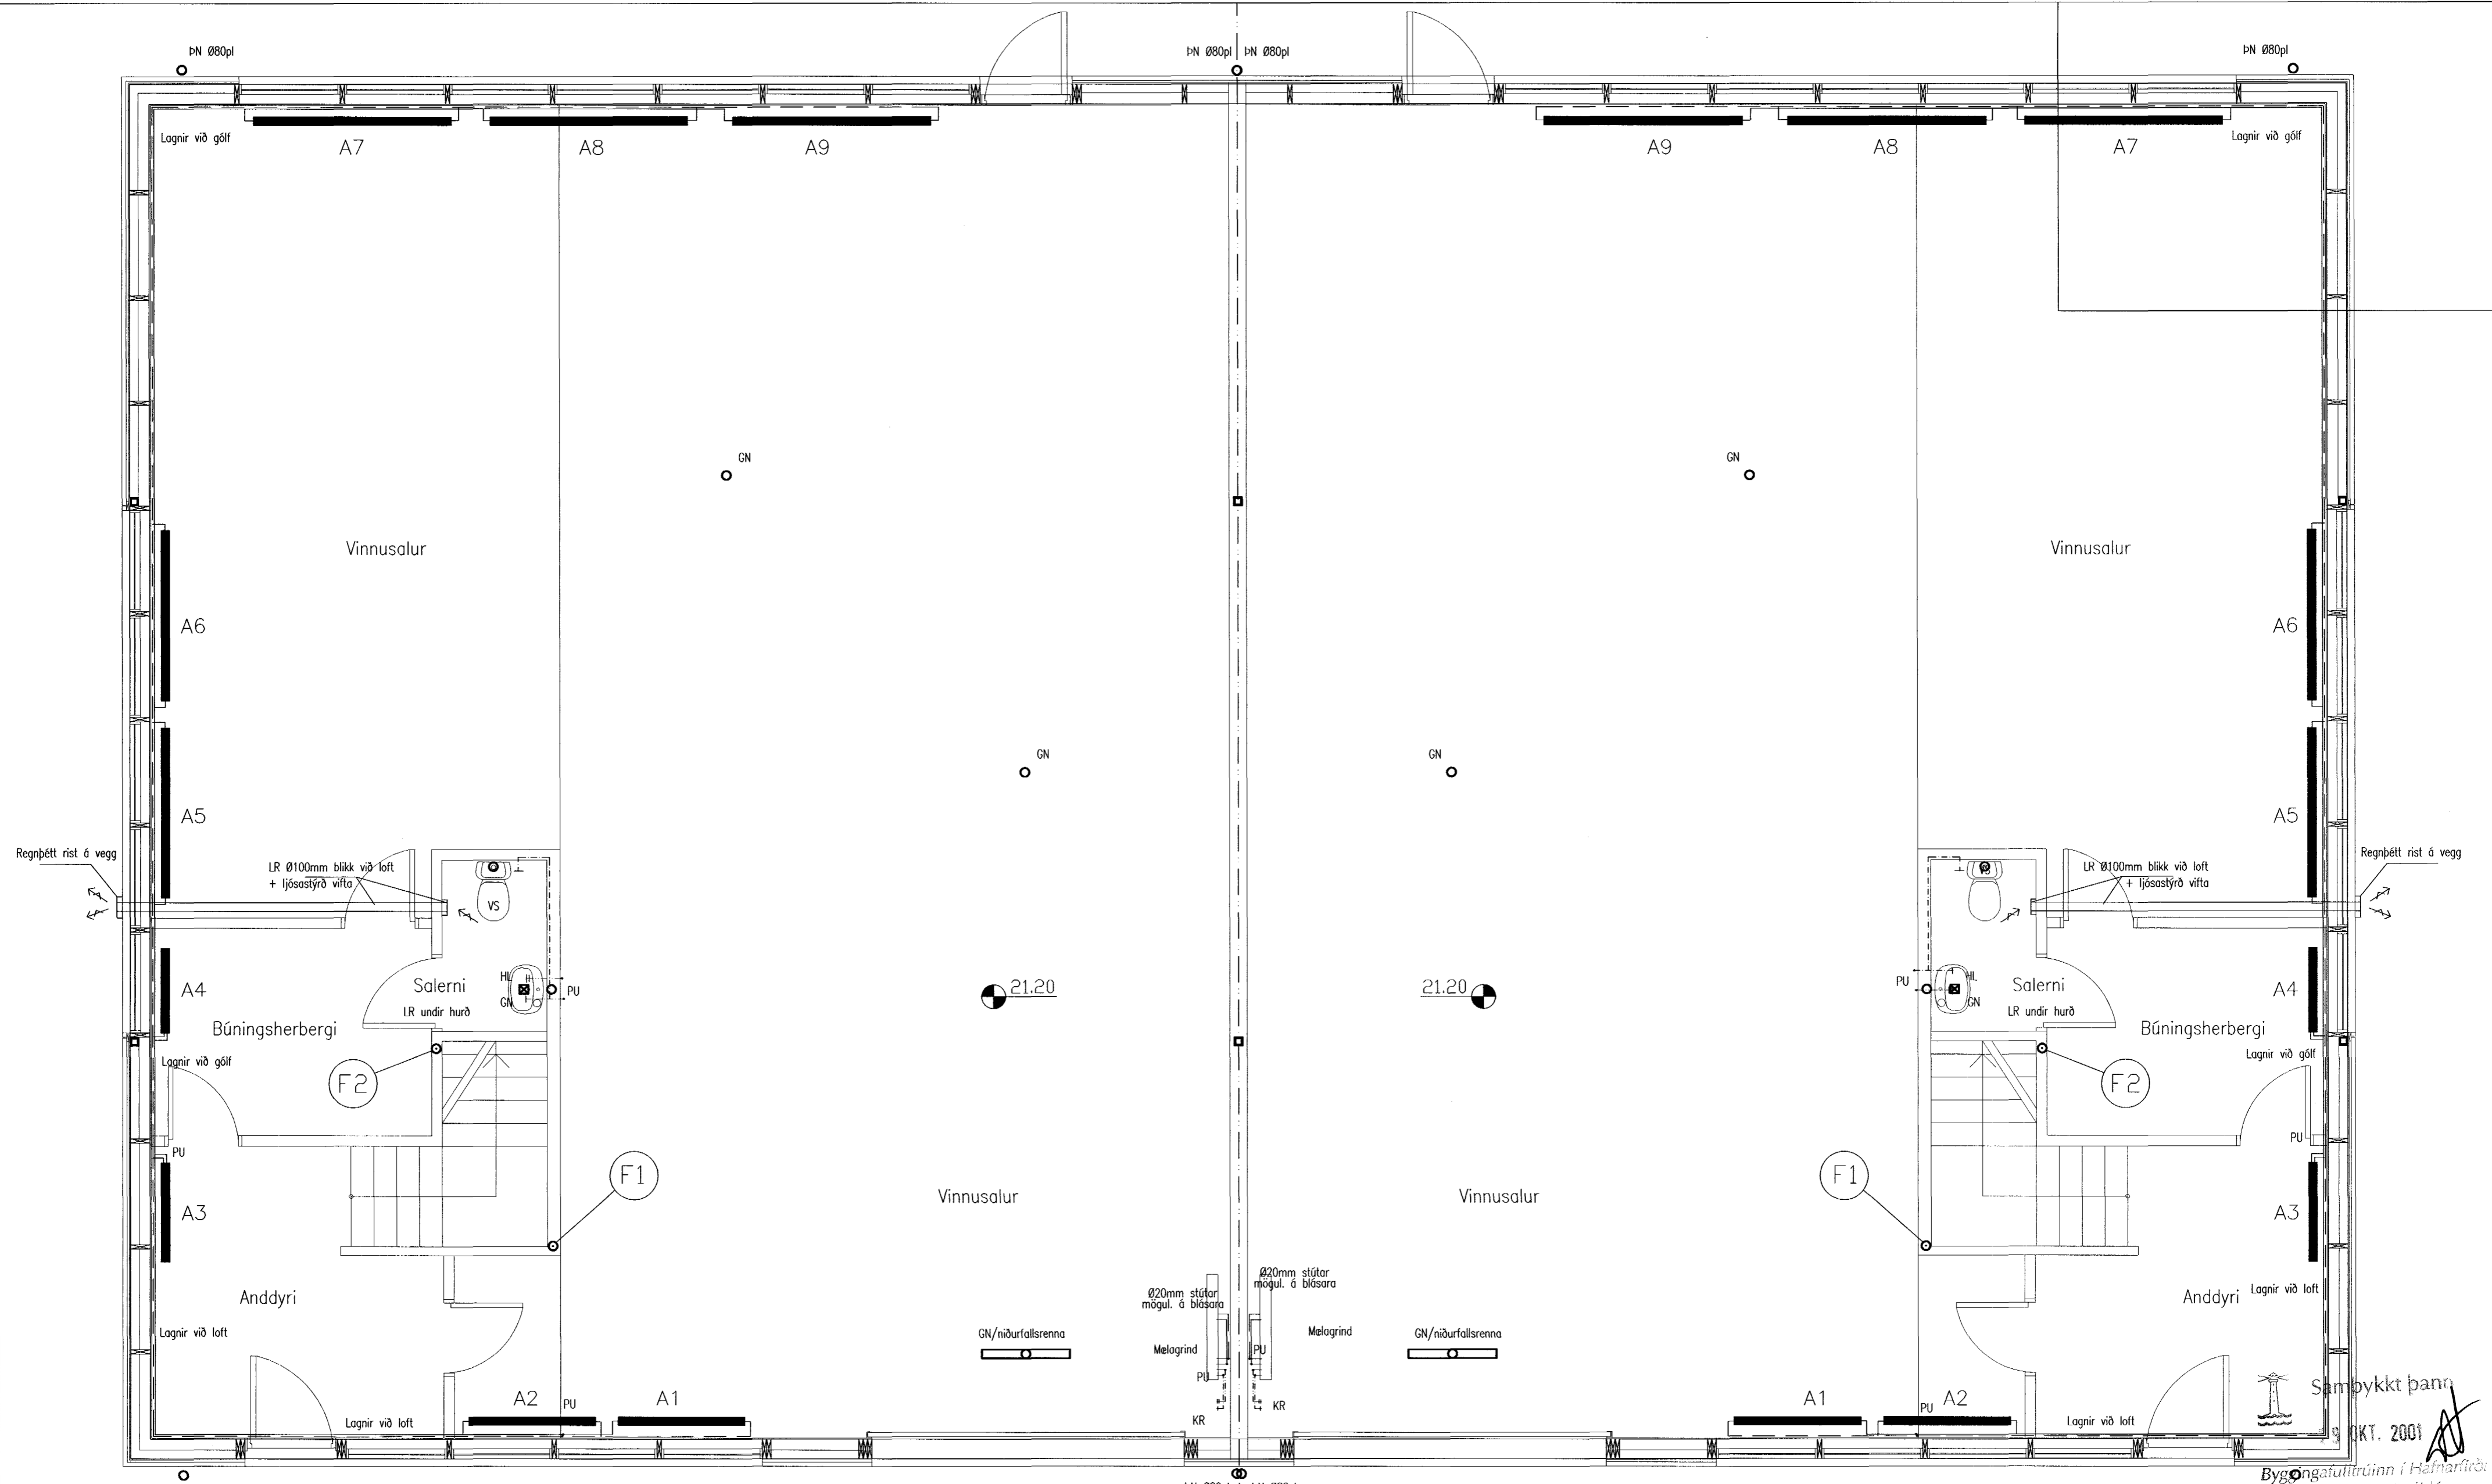

Grunnmynd jarðhæðar 1:50

Grunnmynd jarðhæðar 1:50

*[Signature]*  
 Aritun aðalhöfundar skv. gr. 19.2 byggingarreglugerð (samræming séruppráttá)

Breytingar			Grandatröð 3 Hafnarfirði	
Nr.	Dags.	Nafn		
			Tæknipjónusta Bjarna Árnasonar ehf. Smiðjuvegi 11 s: 564 2260 fax: 564 4681 Netfang: bjarnir@simnet.is	
			Grunnmynd jarðhæðar Ofna og neysluvatnslagnir	
			Nr. 2L	
			Dags. 20.02.'00	
			kt.:290461-4489	

Byggingaráttvottun í Hafnarfirði  
 Okt. 2001  
 Sigrbjartur Halldórsson