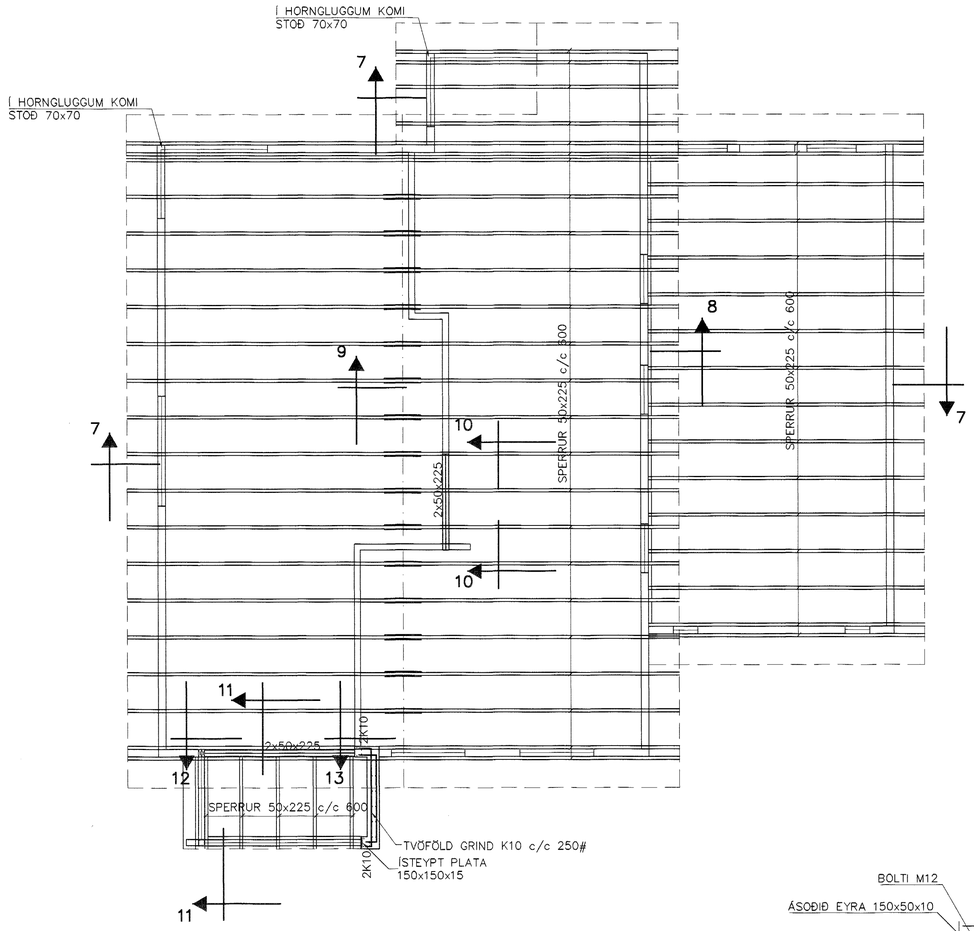

GRUNNMYND 1:50

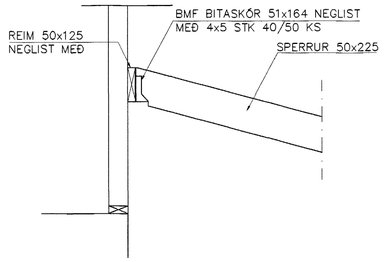

SNIÐ 8 1:20

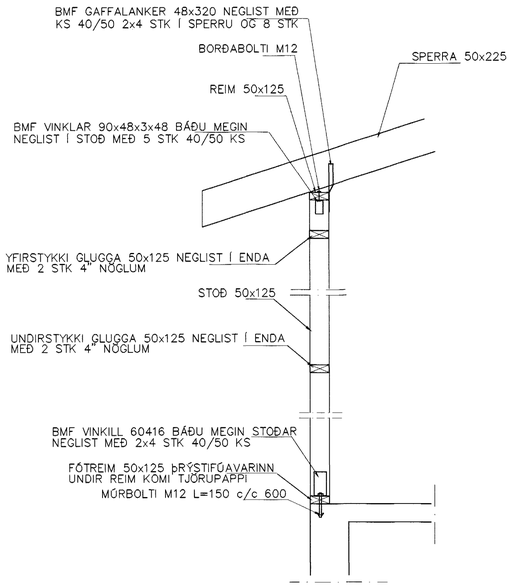

SNIÐ 7 1:20

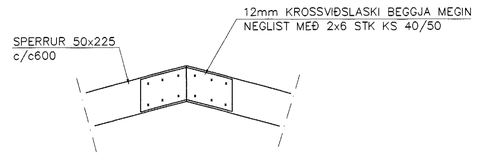

SNIÐ 9 1:20

ÁSÝNDIR ÚTVEGGJA SJÁ BL NR 1-05
HÚSIÐ HEILKLÆÐIST MEÐ 12 mm KROSSVIÐ
NEGLIST MEÐ 2.8x65 c/c150

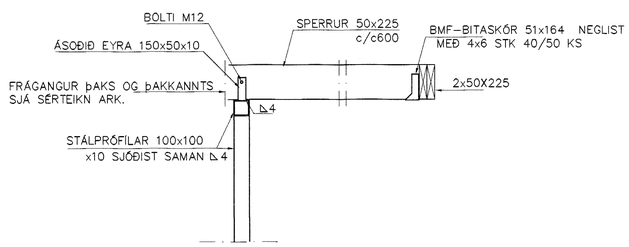

SNIÐ 11 1:20

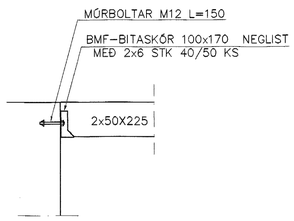

SNIÐ 13 1:20

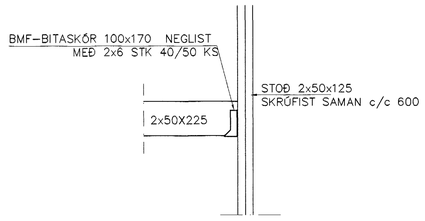

SNIÐ 12 1:20

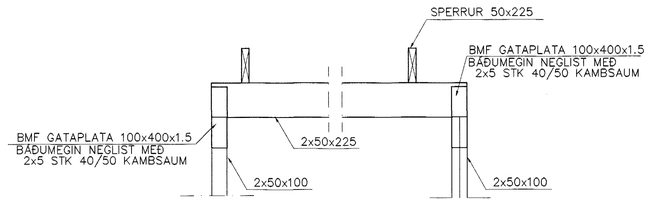

SNIÐ 10-10 1:20

Br.	Dags.	Eðli breytinga	Sign

LÓUHRAUN 7
HAFNARFIRÐI

ÞAKVIRKI

Samþykkt þann 18 OKT. 2001
Byggingafulltrúinn í Hafnarfirði
F.h. Sigurbjartar Halldórssonar

MKV.	1:50 1:20
DAGS.	OKT. 2001
VERK NR.	9977
TEIKN. NR.	1-04
HANNAÐ	SIG. ÞORLEIFSS. KT. 241148-3009
TEIKNAÐ	G.H.
YFIRFARIÐ	

TÆKNIÞJÓNUSTA SIGURÐAR ÞORLEIFSSONAR ehf
STRANDGÖTU 11 220 HAFNARFIRÐI
SÍMI 555-4255 FAX 565-2875
E-mail taeknithjonusta@islandia.is
kt: 440693-2539