

Allar tengingar á milli samstæðu og stökkakerfis skulu vera með mjúktengjum.  
Hljóðeingra skal yfir mjúktengi með 50mm hljóðeinangrun og lagnir frá samstæðum að hljóðgildrum.

SKÝRINGAR Á TÁKNUM

- IV Inntaksventill
- ÚV Útkastsventill
- BL Bláðloka
- BM Bláðlokumótor
- HM Hitamælir (aflestrar)
- SG Snjögildra
- IB Innblástursblásari
- ÚB Útsogsblásari
- HR Hraðastillir
- LN Loftmagnsnemi
- VH Varmaendurvinnsluhljóð
- HN Hitanemi
- LS Loftsta
- SP Stillskipjald
- HF Hitaflostur
- KF Kæliflostur
- HL Mótarioki
- RM Rennislmælir
- SST Stjórnsstöð
- I Innblástursrist eða dreifari. Dæmi: 3-1-4 = Kerfi 3-Innblástur-nr.4
- U Útsogsrist eða ventill. Dæmi: 5Ú3 = Kerfi 5, Útsog, nr.3
- RL1 Mótorstýrð reykloka - af/á - með gormdrifi
- RL2 Mótorstýrð reykloka - fjölstöðu - með gormdrifi og stillihnapp
- 52 Hitamælir (aflestrar) í framrásariögn vatnspípu
- 53 Hitamælir (aflestrar) í bakrásariögn vatnspípu
- 54 Strengloki - Rennisstilling

Almennar skýringar :

Fjarlægð á milli upphengja skal ekki fara yfir 2,0m.  
Þá skal setja upphengi við allar greinir. Loftræsismatæður skulu hafa á titringsdempanði undirlagi. Setja skal mjúktengi á alla loftstokka sem tengjast loftræsismatæðum.

Hljóðeinangra skal loftstokka að utanverðu með 50mm hljóðeinangrun og kleða hana af með dúk.


Vanda skal sérstaklega áferð sýnilegra loftstokka og kerfishluta og skulu þeir vera tilbúnir til málnar. Öll upphengi í verkstæðishluta skulu vera titringsdempanði.

Þar sem loftstokkar liggja í gegnum byggingarhluta skal sita þá frá þeim með titringsdempanði eini t.d. steinullartrós.

Við uppsetningu loftstokka skal þess gætt vandlega að stokkar sem ekki er verið að vinna við séu lokaðir og skal lokun vera það góð að ekki sé hætt á að óþræminni berist inn í þá. Þá skal þess gætt að allar stokkar eða kerfishlutar sem settir eru upp séu hreinir þ.e. lausir við ryk og önnur óþræminni.

Verktaki skal taka mál á staðnum áður en smíði hefst.

Öll uppgöfn stökkmál eru innanmál (ljósmál).

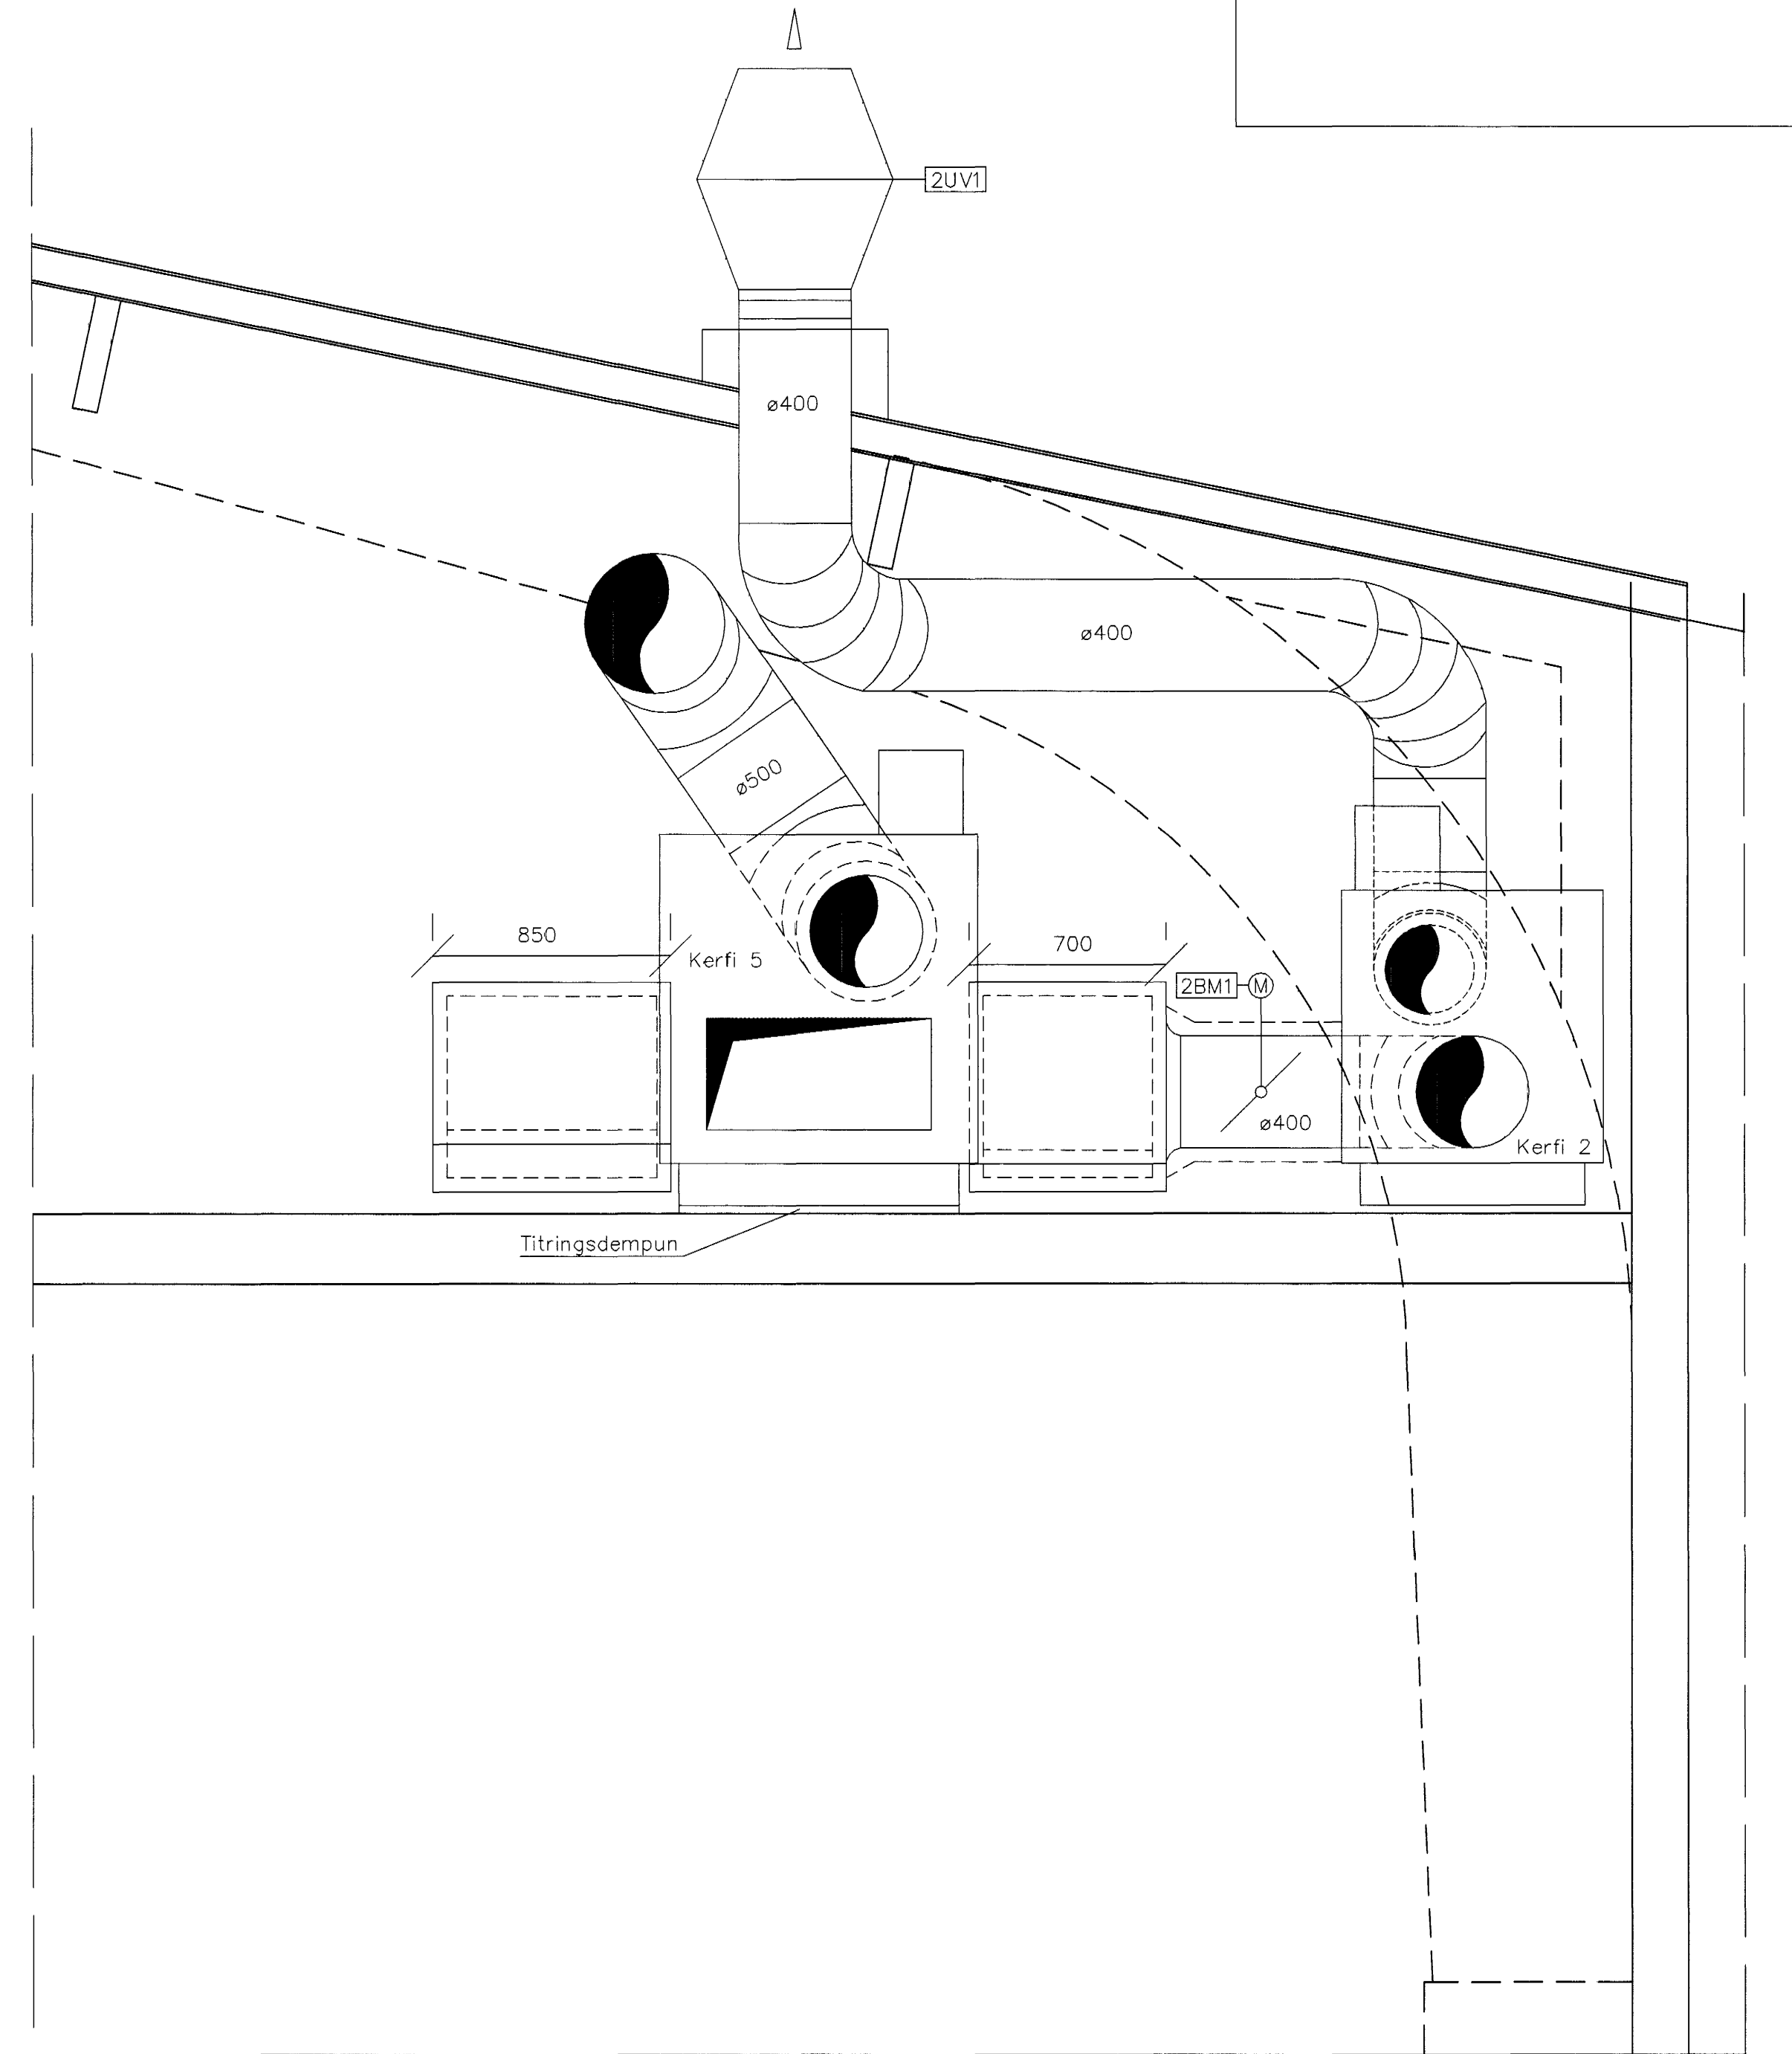

Samþykkt þann  
17 OKT. 2001  
Byggingafulltrúinn í Hafnarfirði  
F.h. Sigurbjartur Halldórsson

dags	breyting	nafn

12/10 2001  
Hönnuð: Sigrún E. Jónsdóttir

<p>HAFNARFJARDARBÆR UMHVERFIS-OG TÆKNISVIÐ</p>	Þjónustumiðstöð, Hringhella 9		
	Loftræsing - Loftræsikerfi 2 og 5 Sniðmyndir		
<p>Verkfræðisþjónusta Reykjavíkvegur 18 - 220 Hafnarfjarður Sími 565 5846, Fax: 565 5841</p>	<p>hannað: JKG</p>	<p>teiknað: JKG</p>	<p>yfirforð:</p>
<p>Hafnarfróði Sigrún E. Jónsdóttir Sími 565 5846, Fax: 565 5841</p>	<p>dagsetning: feb. 2001</p>	<p>teikn. nr.: 366A</p>	<p>mælikvarði: 1:20 A1</p>