



B
365 353
364

SNÍÐMYND
MÆLIKVARDI 1:20

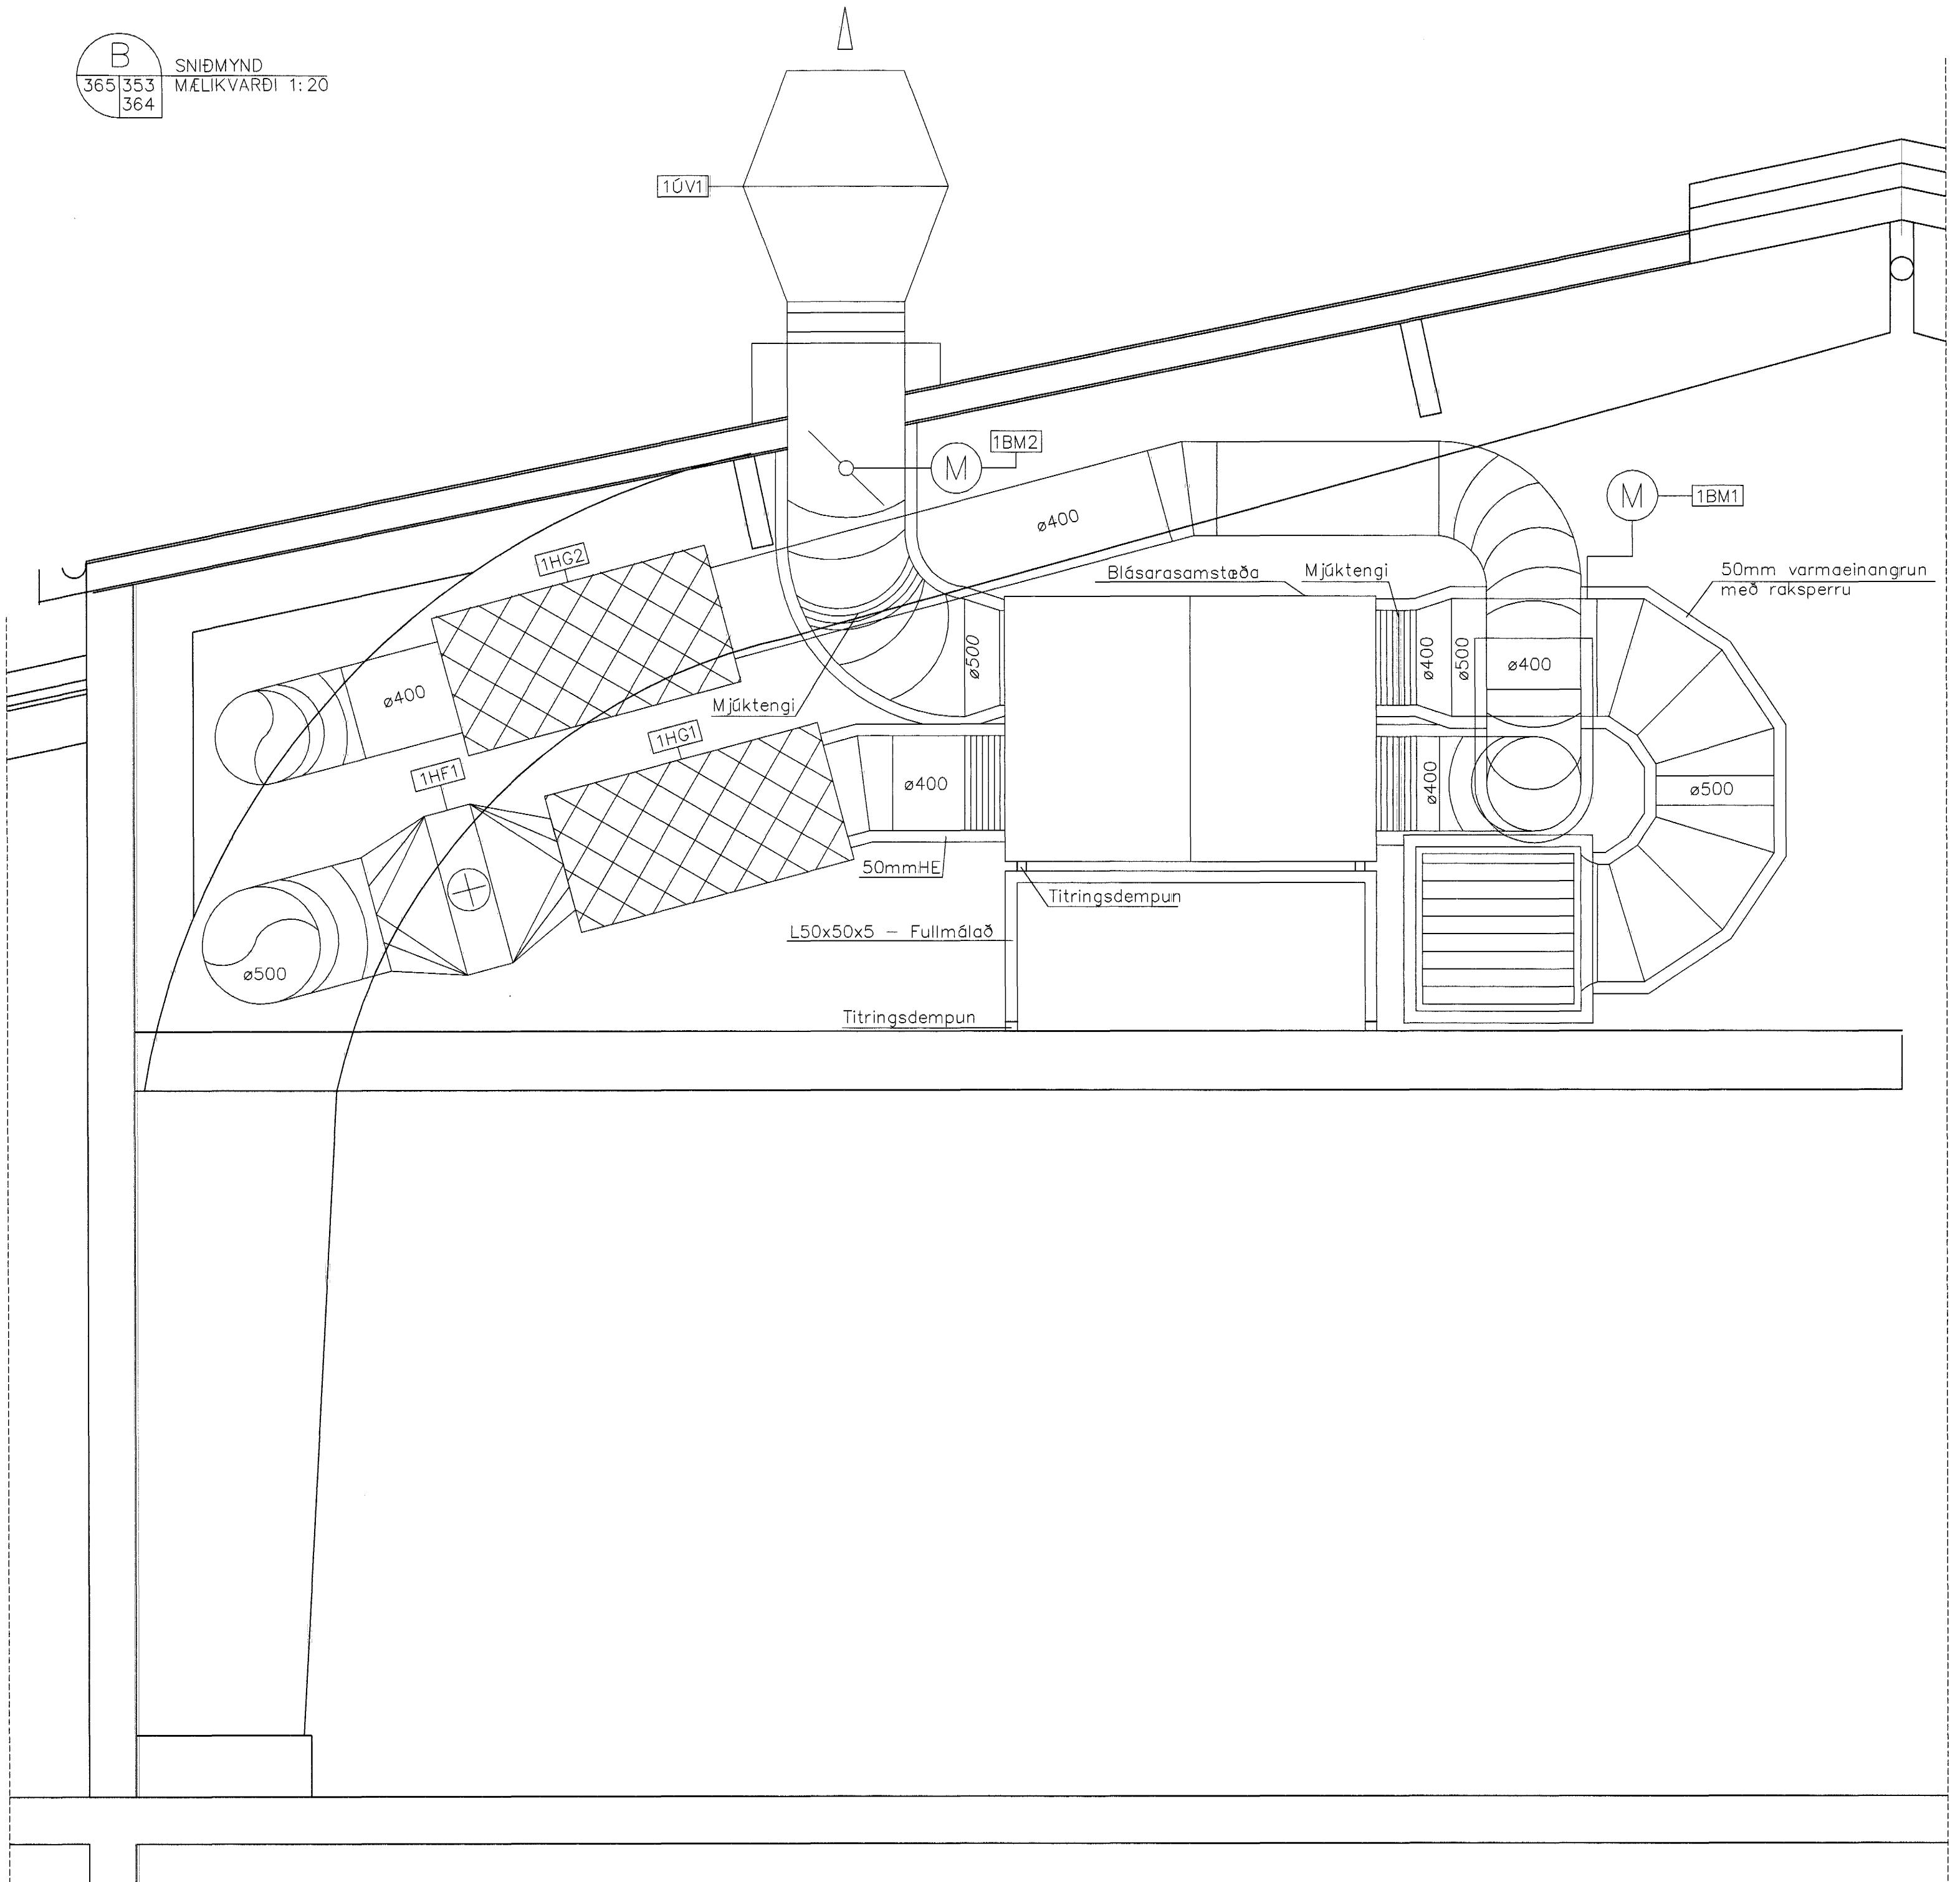

C
365 353

SNÍÐMYND
MÆLIKVARDI 1:50

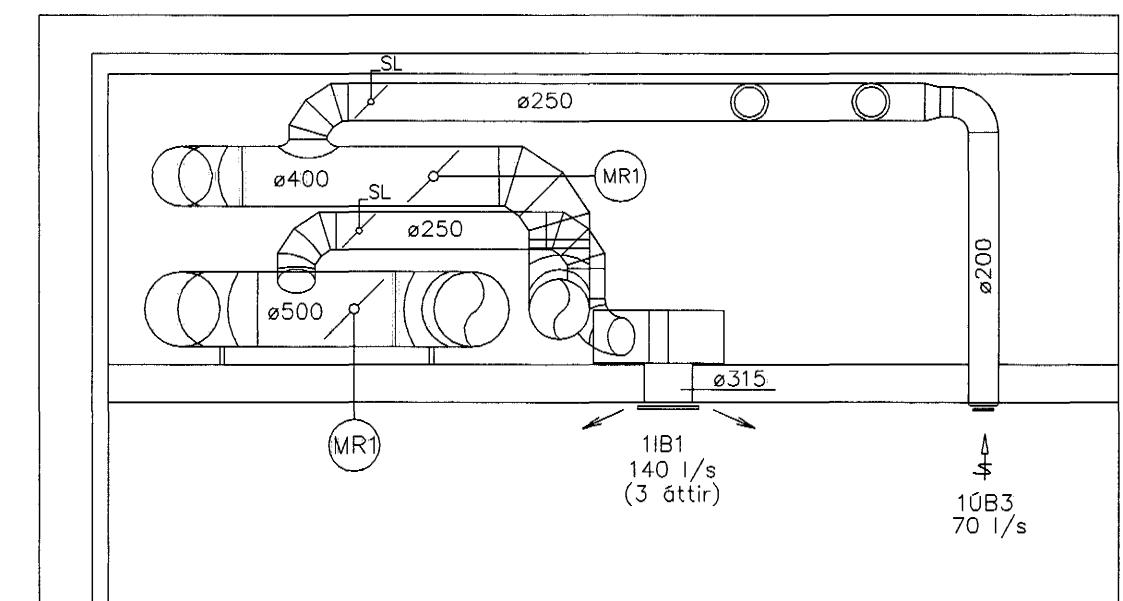

Almennar skýringar :

Fjarlægð 6 milli upphengja skal ekki fara yfir 2,0m.
Þó skal setja upphengi við allar greiningar. Loftssíomstæður skulu hvila
á titringsdempundi undirlogi. Setja skal mjúktengi á alla loftstokka sem
tengjast loftssíomstæðum.

Hljóðeinangra skal loftstokka að utanverðu með 50mm hljóðeinangrun og
klæð hona of með dök.

Vanda skal sérstaklega óferð sýnilegara loftstokka og kerfishluta
og skulu þær vera tilbúni til málunar. Óll upphengi í verkstæðishluta
skulu vera titringsdempundi.

Þar sem loftstokkar liggja í gegnum byggingarhluta skal slíta þó frá þeim
með titringsdempindi ennf. t.d. sténnulatröð.

Við uppsetningu loftstokka skal þess gett vondlega að stokkar sem ekki er
verið að vinna við sér lokar og skal lokun vera það gæð að ekki sé hættó
að óhreinindi berist inn í B.S. þó skal þess gett að allir stokkar eða
kerfishlutar sem settir eru upp sér hreinir f.e. lausir við ryk og önnur
óhreinindi.

Verktaki skal taka mál á staðnum óður en smiði hefst.

Óll uppgefin stokkmál eru innanmál (ljós mál).

SKÝRINGAR Á TÁKNUM

IV	Inntaksventill
UV	Útkastsventill
BL	Blaðlöka
BM	Blaðlokumótor
HM	Hitamælir (aflestrar)
SG	Snjóglídra
IB	Innbölstursblásari
ÜB	Útsogsblásari
HR	Hraðastillir
LN	Loftmagnsnemi
VH	Varmeindurvinnsluhjól
HN	Hitanemi
LS	Loftstaði
SP	Stillispjald
HF	Hitaflotur
KF	Kælfilotur
HL	Mótörloki
RM	Rennslismæller
SST	Sjörnstorð
I	Innbölstursrist eða dreifari. Dæmi: 3-I-4 = Kerfi 3-Innbölstur-nr.4
U	Útsogsrist eða ventill. Dæmi: 503 = Kerfi 5, Útsog, nr.3
RL1	Mótörstýrð reykloka - af/á - með gormdrifi
RL2	Mótörstýrð reykloka - fjölstöðu - með gormdrifi og stillihopp
S2	Hitamælir (aflestrar) í framrásarlögum vatnspípu
S3	Hitamælir (aflestrar) í bakrásarlögum vatnspípu
S4	Strengloki - Rennslisstilling

Sambykkt þann

17 OKT. 2001

Byggingsfulltrúinn í Hafnarfirði

F.H. Sigurljóður Hallgrímsson

dags	breyting	nafn

	HAFNARFJÖRÐUR UMHVERFIS-OG TÆKNISVIÐ	Pjónustumiðstöð, Hringhella 9
	EStrendingur ehf.	Loftræsing - Loftræsikerfi 1 Sníðmyndir
Hafnarfirði Sigurður Guðmundsson	Hannan: JKG dagsetning: feb. 2001	Telkn. nr. 365A yfirlit: malikvarði: 1:50 / 1:20 A1