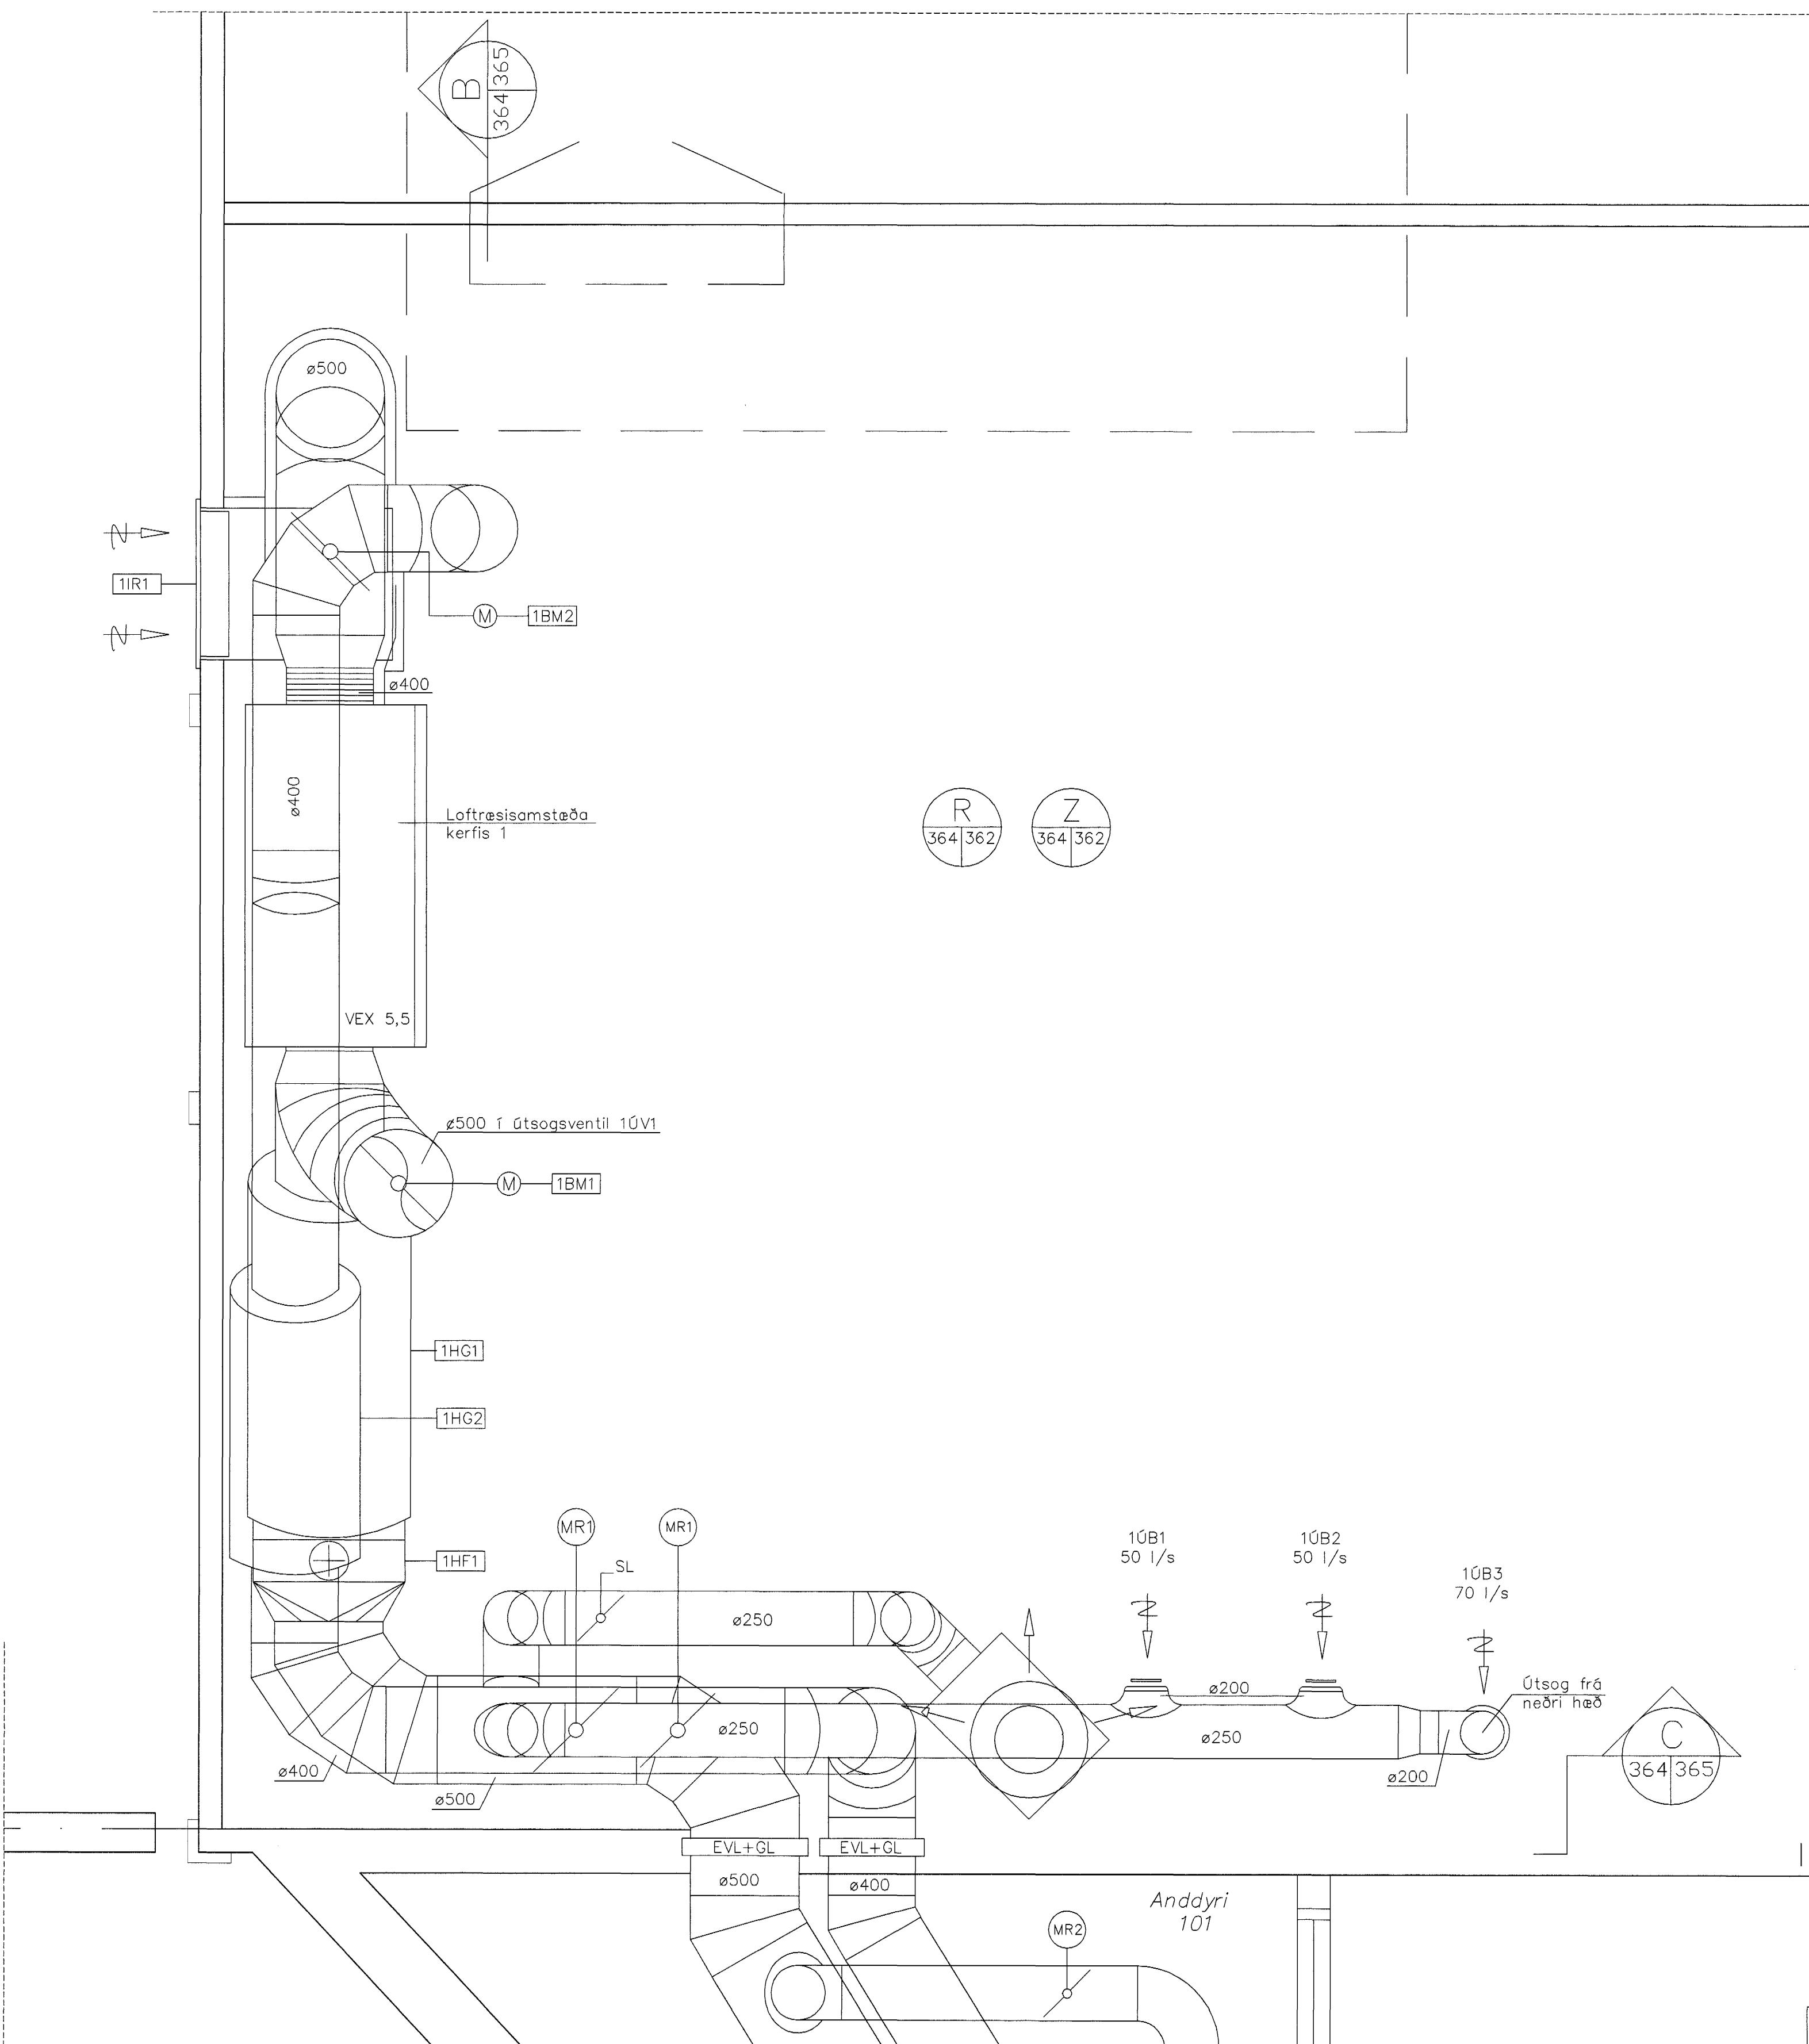


P
364353LOFTRÉSISAMSTÆÐUR KERFIS 1
GRUNNMYND - MÆLIKVARDI 1:20

SKÝRINGAR Á TÁKNUM

IV	Inntaksventill
ÓV	Útkostsventill
BL	Blaðloka
BM	Blaðlokumótor
HM	Hitamálir (aflestrar)
SG	Snjögildir
IB	Innblástursblásari
ÚB	Útsogsblásari
HR	Hraðastíllir
LN	Loftmagnsnemi
VH	Varmaendurvinnsluhjól
HN	Hitanemi
LS	Loftsgá
SP	Stillspjald
HF	Hitaflötur
KF	Kaliflötur
HL	Mátoriki
RM	Rennslismálir
SST	Stjórnstöð
I	Innblástursrist eða dreifari. Dæmi: 3-I-4 = Kerfi 3-Innblástur-nr.4
U	Útsogsrist eða ventill. Dæmi: 503 = Kerfi 5, útsog, nr.3
RL1	Mátorstýrð reykloka - af/á - með gormdrifi
RL2	Mátorstýrð reykloka - fjölstáðu - með gormdrifi og stillihappi
52	Hitamálir (aflestrar) í framrásarlögn vatnspípu
53	Hitamálir (aflestrar) í bakrásarlögn vatnspípu
54	Strengloki - Rennslisstilling

Almennar skýringar :

Fyrirsíð 6 milli upphengja skal ekki fara yfir 2,0m.
þá skal setja upphengi við allar greiningar. Loftrésisamstæður skulu hvila
6 titringsdempandi undirlagi. Setja skal mjúktengi á alla loftstokku sem
tengjast loftrésisamstæðum.

Hljóðeinangra skal loftstokku að utanverðu með 50mm hljóðeinangrun og
kleða honum af með dök.

Vanda skal sérstaklega áferð sýnilegar Loftstokk og kerfihluta
og skulu þær vera tilbúnar til miðunar. Öll upphengi í verkstæðishluta
skulu vera titringsdempandi.

þar sem loftstokkar ligga í gegnum byggingarhluta skal síða þó frá þeim
með titringsdempandi efni t.d. steinullartröð.

Við uppsettningu loftstokk skal þess gætt vandlegg að stokkar sem ekki er
verið að vinna við seu lokðar og skal lokun vera þóð gðð að ekki sé hefta
ð að óhrinindi berist inn í þó, þá skal þess gætt að allir stokkar eða
kerfihlutor sem settir eru upp séu hrinir p.e. lausir við ryk og önnur
óhrinindi.

Verktaki skal taka mál á staðnum óður en smiði hefst.

Öll uppgefin stokkmál eru innanmái (ljósmál).

Samþykkt þann
17 OKT. 2001

Byggingafulltrúinn Hafnarfjörð
F.h. Sigrún Ólafsdóttir

dags	breyting	nafn

12/10/2001
Hafnarfjörður Sigrún Ólafsdóttir

HAFNARFJARBÆR UMHVERFIS-OG TÆKNISVIÐ	Pjónustumiðstöð, Hringhella 9				
Strendingur ehf.					
Verkfraðabjónuma Reykjavíkurvegur 68 - 220 Hafnarfjörður sími 565 5644, fax 565 5641					
Hafnarfjörð Sigrún Ólafsdóttir Sigrún Ólafsdóttir v.k. 191063-7599					
hannan:	JKG	teknan:	JKG	yfirlit:	
dagsetning:	feb. 2001	telkn. nr.:	364A	mellikvæði:	A1