


R
363354

LOFTRÆSISAMSTÆDUR KERFA 2 OG 5
GRUNNMYND - MÆLIKVARÐI 1:20

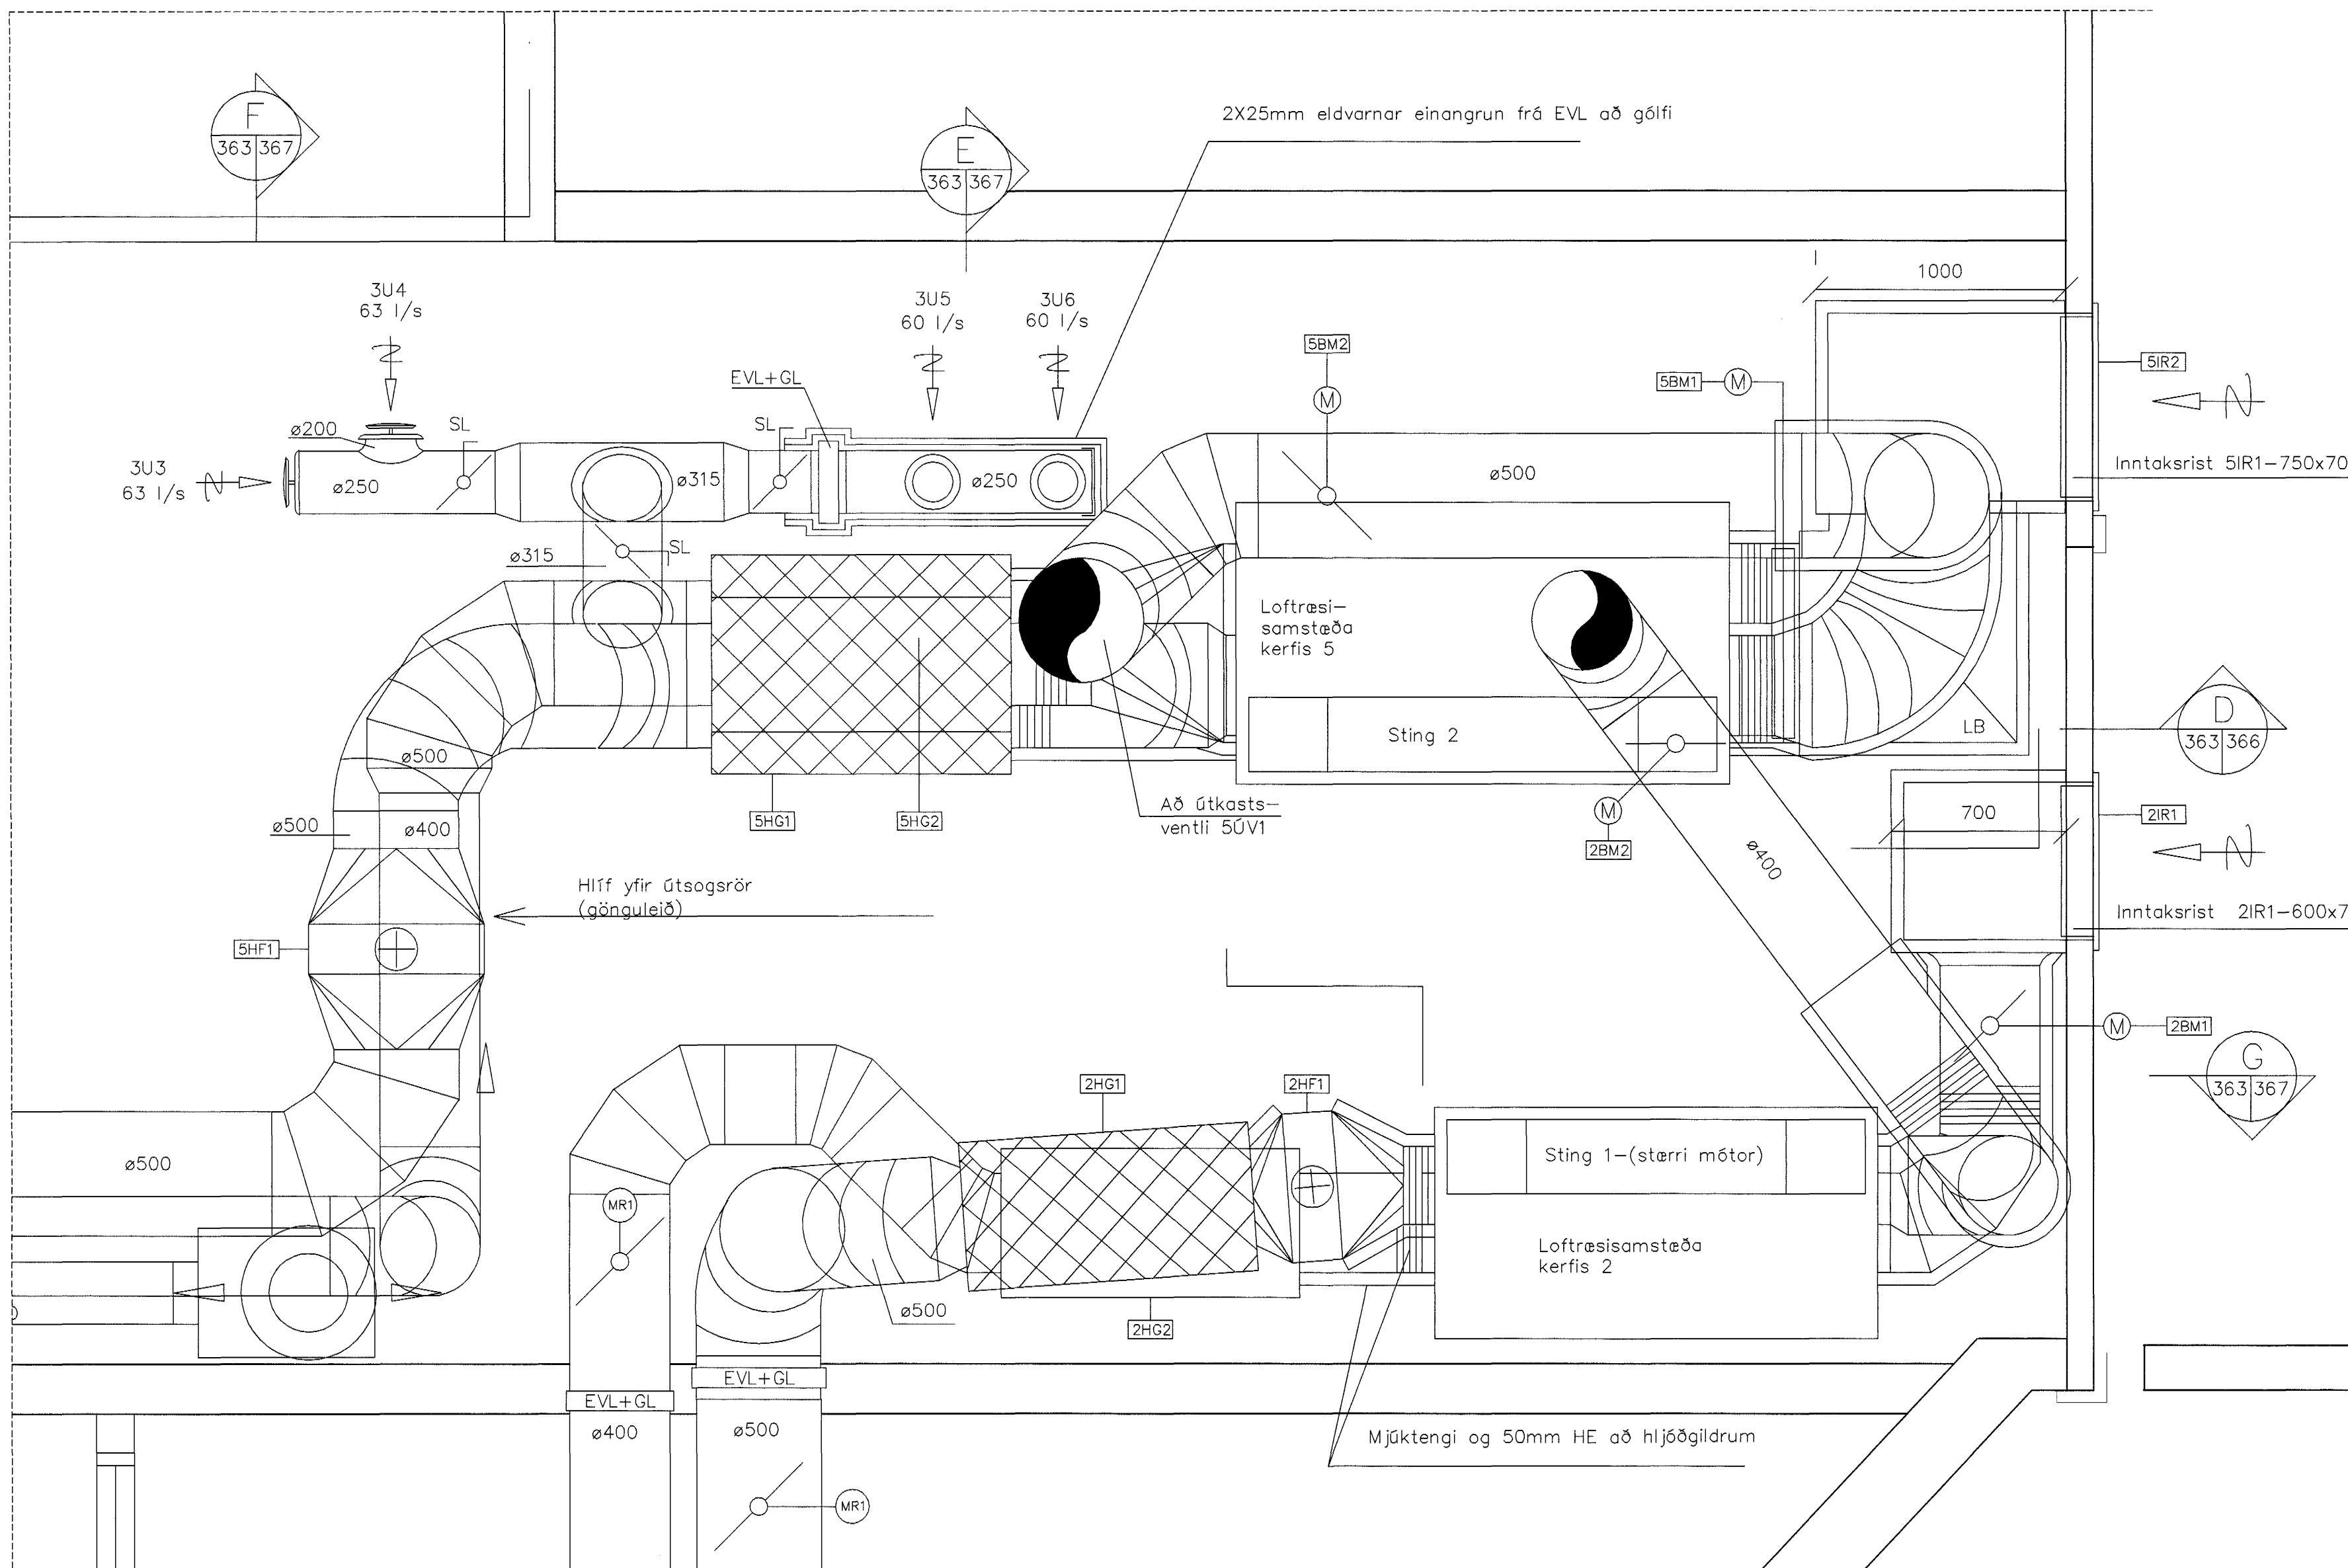

R
363362
Z
363362

Almennar skýringar :
Fjölgangur á milli upphengja skal ekki fara yfir 2,0m.
Þó skal setja upphengi við allar græningar. Loftræsisamstæður skulu hvila
á titringsdempandi undirlogi. Setja skal mjúktengi á loftstokkum sem
tengjast loftræsisamstæðum.

Hljóðeinangra skal loftstokka óf útanverðu með 50mm hljóðeinangrun og
klæða hana af með dök.

Vanda skal sérstaklega óferð sýnilegara loftstokka og kerfishluva
og skulu þær vera tilbúnar til málunar. Ólli upphengi f verkstaðishluta
skulu vera titringsdempandi.

þar sem loftstokkar liggj 1 gegnum byggingarhluta skal slíta þá frá þeim
með titringsdempundi eftir t.d. steinulartröð.

Við uppsettningu loftstokka skal þess gætt vandlega óf stokkar sem ekki er
vera óf vinna við sér lokabír og skal lokun vera það gæð óf ekki sé hætt
á óf hreinindi berist inn í þa, þó skal þess gætt óf stokkar óða
kerfishluva sem settir eru upp sér hreinir þ.e. lausir við ryk og ónnur

Verktoki skal taku mál á staðnum óður en smiði hefst.

Ólli uppgefin stokkmál eru innanmáli (ljósmað).

Sambýktt þann
17 OKT. 2001
Byggingsfulltrújan f Hringhássíðu
F.H. Sigurðsson Hringhássíðu

SKÝRINGAR Á TÁKNUM

- IV Inntaksventill
- UV Útkastsventill
- BL Blaðloka
- BM Blaðlokumátor
- HM Hitamálin (aflestrar)
- SG Snjógildra
- IB Innblástursblásari
- ÜB Útsogsblásari
- HR Hraðastillir
- LN Loftmagnsnemi
- VH Varmáendurvinnsluhjól
- HN Hitaméni
- LS Loftsfá
- SP Stillspjald
- HF Hitaflötur
- KF Kelflötur
- HL Mótorkoki
- RM Rennslismálin
- SST Stjörnóstð
- I Innblástursrist óða dreifori. Dæmi: 3-I-4 = Kerfi 3-Innblástur-nr.4
- U Útsogsrist óða ventill. Dæmi: 503 = Kerfi 5, útsog, nr.3
- RL1 Mótorsýð reykloka - óf/á - með gormdrifi
- RL2 Mótorsýð reykloka - fjölstöðu - með gormdrifi og stillihopp
- 52 Hitamálin (aflestrar) í framrásarlögn vatnspípu
- 53 Hitamálin (aflestrar) í bakrásarlögn vatnspípu
- 54 Strengloki - Rennslisstilling

12/10/2001
Hringhássíða

dag	breyting	not
HAFNARFJARDARBÆR UMHVERFIS-OG TÆKNISVÍD		
EStrendingur ehf.		Loftræsing - Loftræsikerfi 2 og 5 Grunnmyndir
Verkfræðiþjónusta Reykjavíkurborg 58 - 220 Hafnarfjörður sími 565 5640, fax: 565 5641		
Hafnarfirði	hannð: JKG	teknik: JKG
Stjórnun Guðmundsson	dagsetning: feb. 2001	yfirlit:
	tekn. nr.: 363A	mælikvarði: 1:20