

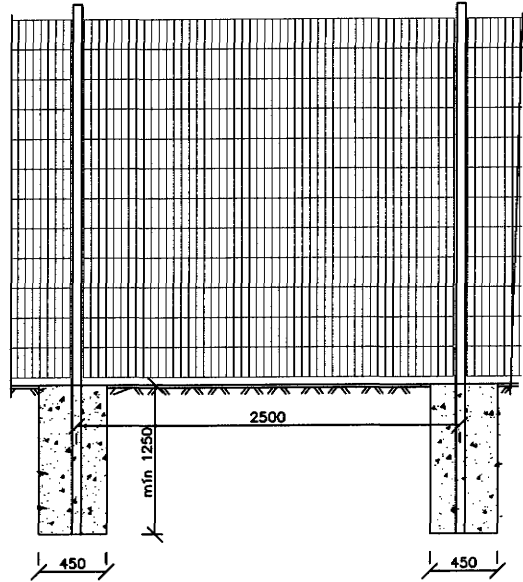


Vibrðþjöppuð
fylling, bögglaberg

Klökk

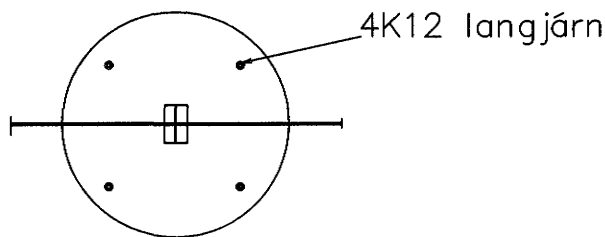

Snið 1 girðingu
Mælikvarði 1: 20

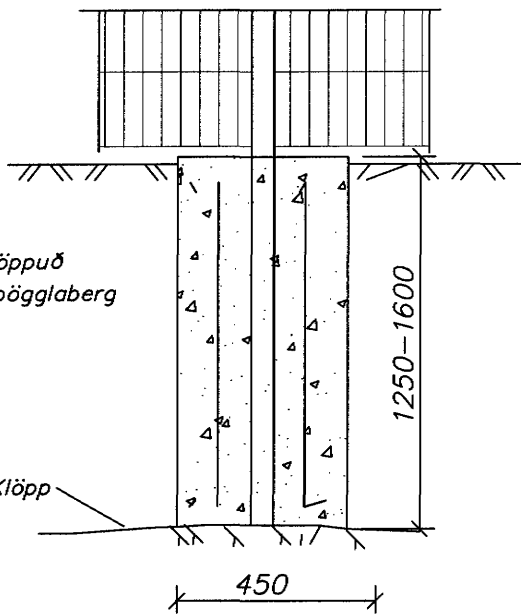

Samþykkt þann

17 OKT. 2001




Byggingafulltrúinn í Hafnarfirði
E.h. Sigurbjartur Halldórsson

Grunnmynd og snið í fót undir girðingastaura

Mælikvarði 1: 20

4/10/01 Hinnendur Sigurðsson

daga.	breyting	nafn	útgáfa
09.03.01	Breidd undirstaða	SG	B

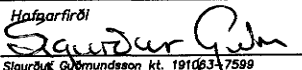 HAFNARFJARÐARVERKIÐ UMHVERFIS- OG TEKNISVIÐ	Hringhella 9, Hafnarfirði		
	Þjónustumiðstöð Hafnarfjarðar Girðing		
Strendingur ehf.  Verkfræðipjónusta Reykjavíkuregur 68 - 220 Hafnarfjörður sími 565 5648, faxi 565 5641	hannað: SG	teiknað: JW	yfirfarð:
Hafnarfirði  Sigurður Guðmundsson kt. 191063-7599	dagsetning: mars. 2001	teikn. nr.: 502	útgáfa: B mælikvarði: 1: 20 A4