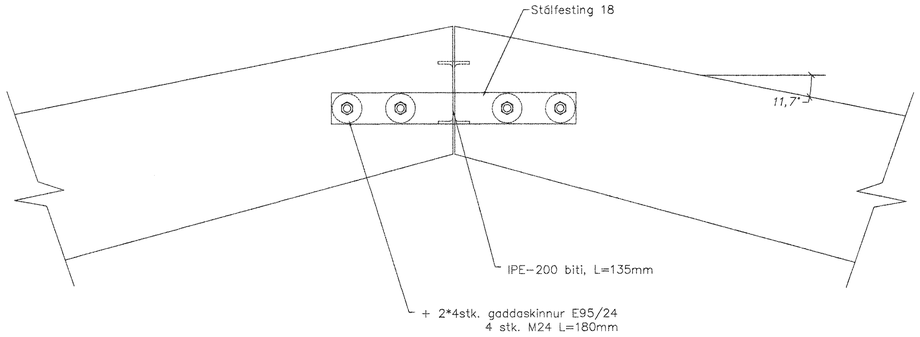

A 222 Þakvirki sérteikningar
Mælikvarði 1:10

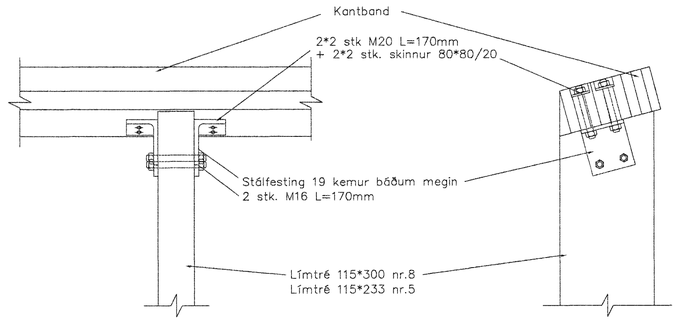

B 222 Þakvirki sérteikningar
Mælikvarði 1:10

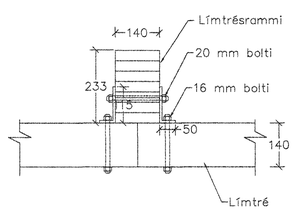

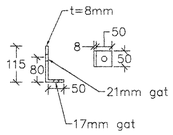

Samsetning á límtré í línu 2.
Mælikvarði 1:10

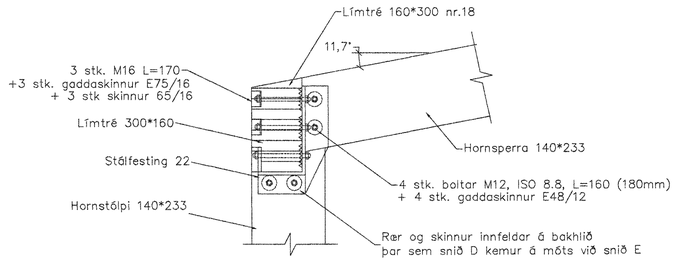

D 222 Þakvirki sérteikningar
Mælikvarði 1:10

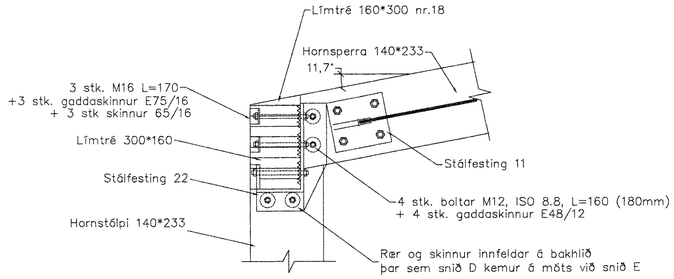

E 222 Þakvirki sérteikningar
Mælikvarði 1:10

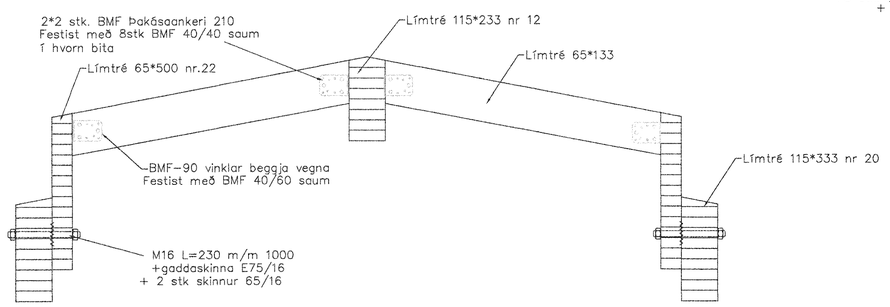

H 222 Þakvirki sérteikningar
Mælikvarði 1:10

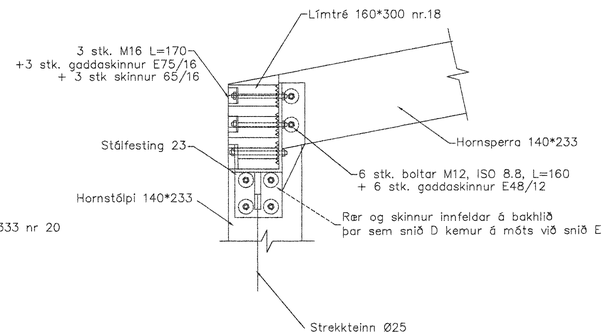

F 222 Þakvirki sérteikningar
Mælikvarði 1:10

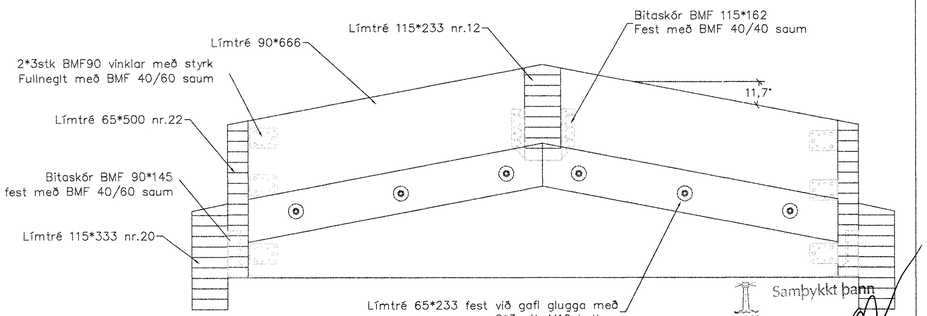

G 222 Þakvirki sérteikningar
Mælikvarði 1:10

Samþykkt þann
17 OKT. 2001
Byggingafulltrúinn í Hafnarfirði
F.h. Sigurbjartur Halldórsson

6/10 2001

dags.	breyting	nafn	útgáfa
12.01.01	Lagfæringa á sniðum	SG	B

HAFNARFJARÐARBÆR
UMHVERFIS- OG TÆKNISVIÐ

Hringhella 9, Hafnarfirði

Strendingur ehf.
Verkfræðiþjónusta
Reykjavíkurvegur 68 - 220 Hafnarfjörður
sími 565 5640, fax 565 5641

Þjónustumiðstöð Hafnarfjarðar
Þak- sérteikningar

Hafnarfirði
Sigurður Guðmundsson kt. 191063-7599

hannað:	teiknað:	yfirfarið:	
SG	JW		
dagsetning:	teikn. nr:	útgáfa	mælikvarði:
des. 2000	222	B	1:10 A1