

**SKÝRINGAR – LÁGSPENNA:**

- ① INSTABUS EINING Í ROFADÓS, H:1100mm. ÞAR SEM TENGLAR ERU TIL STADAR KEMUR INSTABUS EINING VÍD HLIDINA Á ROFADÓS FYRIR TENGIL. PLASTPIPUR 16mm FRÁ SIITHVORRI DÓSINNI ENDA Í KLOSSA (EF VEGGUR ER STEYPTUR) VÍD NEDRI BRÚN Á STEYPTRI PLÖTU, EDA EF VEGGUR ER LÉTTUR BEYGIST PÍPA ÚT Á LOFT FYRIR NEDAN STEYPTA PLÖTU.
- ② INSTABUS EINING Á FLATSTRENG OFAN VÍD NIDURTEKID KERFISLOFT
- ③ FLATSTRENGUR 5x2,5mm<sup>2</sup>+ EIB STRENGUR
- ④ PEH–PÍPUR SEM KOMA Í SÖKKUL FRÁ GRÝFJU NEDAN VÍD ADALTÖFLU T.O.A.1
- ⑤ ADALTAFLA T.O.A.1
- ⑥ VEGGLJÓS INNFELT Í STEYPTA VEGGI. STÆRD Á ÚTTAKI HxBxD=420x310x80. HÆÐARSETNING Á VEGGLJÓSUM ER FRÁ FULLFRÁGENGNU GÓLFI/ÞREPI Í KJALLARA OG Í MIDJU ÚTTAKI
- ⑦ 2xØ25mm PEH–PÍPUR FYRIR OFAN NIDURTEKID LOFT Á GANGI OG ÚT Í LÓÐ, 500mm UNDIR ENDANLEGU YFIRBORDI JARÐVEGS
- ⑧ 2x20mm PÍPUR Í GÓLFI BEYGIST UPP Í VEGG OG UPP ÚR GÓLFI ÞAR SEM VINNUBORD KEMUR
- ⑨ PLASTKAPALL TENGIST INN Á FLATSTRENG MED ÞAR TIL GERDUM TENGIBÓNADI
- ⑩ TENGILL Á LOFT FYRIR OFAN NIDURTEKID LOFT
- ⑪ R/T RENNA Á VEGG
- ⑫ INSTABUS EINING Á LOFT VÍD HLIDINA Á FLATSTRENG
- ⑬ UTANÁLIGGJANDI LAGNIR (JÁRN RÖR/ÁL RÖR)
- ⑭ TENGISTADUR FYRIR RAFFÆÐINGU Á LEIRBRENNSLUOFNI
- ⑮ TENGIDÓS Á STENGSTIGA, FYRIR OFAN NIDURTEKID LOFT
- ⑯ DÓS Á LOFT, FYRIR OFAN NIDURTEKID LOFT
- ⑰ RAFMAGNSTENGLAR/TENGLABRETTI Í FJARSKIPTALAGNASKÁP +IT11
- ⑱ 400mm STRENGSTIGI/NETSTIGI MED SKILRÓMI TIL AD ADSKILJA LÁG– OG SMÁSPENNULAGNIR, OFAN VÍD NIDURTEKID KERFISLOFT
- ⑲ 300mm STRENGSTIGI/NETSTIGI MED SKILRÓMI TIL AD ADSKILJA LÁG– OG SMÁSPENNULAGNIR, OFAN VÍD NIDURTEKID KERFISLOFT
- ㉑ 400mm STRENGSTIGI MED SKILRÓMI TIL AD ADSKILJA LÁG– OG SMÁSPENNULAGNIR, LÓDRÉTTUR MILLI HÆÐA
- ㉒ 300mm STRENGSTIGI/NETSTIGI LÓDRÉTTUR OFAN VÍD GREINATÖFLUR
- ㉓ T.O.S.1 INNTAKSÍMA
- ㉔ T.O.S.2 TENGIKASSI FYRIR ADGANGSKORTAKERFI
- ㉕ T.O.S.3 TENGISKÁPUR FYRIR LOFTNETSKERFI
- ㉖ T.O.S.4 TENGISKÁPUR FYRIR LOFTNETSKERFI
- ㉗ T.O.S.5 TENGISKÁPUR FYRIR LOFTNETSKERFI
- ㉘ T.O.S.6 TENGISKÁPUR FYRIR STJÓRNSTÖÐ SKÓLAKLUKKU– OG BJÓLLUKERFI
- ㉙ VAKTROFI VR2 OG STÖÐUROFI SR2 VATNSÓÐAKERFIS, TENGIST STJÓRNSTÖÐ BRUNAVÍÐVÖRUNARKERFIS
- ㉚ VAKTROFI VR3 OG STÖÐUROFI SR3 VATNSÓÐAKERFIS, TENGIST STJÓRNSTÖÐ BRUNAVÍÐVÖRUNARKERFIS
- ㉛ VAKTROFI VR4 OG STÖÐUROFI SR4 VATNSÓÐAKERFIS, TENGIST STJÓRNSTÖÐ BRUNAVÍÐVÖRUNARKERFIS
- ㉜ +IT0.1 FJARSKIPTALAGNASKÁPUR
- ㉝ +IT0.2 FJARSKIPTALAGNASKÁPUR
- ㉞ +IT0.3 FJARSKIPTALAGNASKÁPUR
- ㉟ IVK STJÓRNSTÖÐ INNBROTAVÍÐVÖRUNARKERFIS
- ㊱ TRONIC INNFELLISPENNIR 230V AC/12V DC – 105W
- ㊲ TRONIC INNFELLMAGNARI 700W
- ㊳ R/T RENNA LÓDRÉTT Á VEGG, FRÁ LÁRÉTTRI R/T RENNU OG UPP FYRIR NIDURTEKID KERFISLOFT
- ㊴ GÓLFRENNUR MED LOKUM OG TILHEYRANDI BÓNADI
- ㊵ PLASTPIPUR Í VEGG FYRIR LAGNIR AD TENGLUM FYRIR HEFILBEKKI O.F.L. PÍPUR BEYGIST INN Í GÓLFRENNU SEM GENGUR INN Í MIDJAN VEGGINN
- ㊶ STRENGSTIGI 300mm Á VEGG OFAN VÍD NIDURTEKID KERFISLOFT
- ㊷ STRENGSTIGI 200mm, OFAN VÍD NIDURTEKID KERFISLOFT
- ㊸ STÝRISTRAUMUR 0–10 V DC (2x1,5mm<sup>2</sup> LAMPASNÚRA) FRÁ INSTABUS ROFALIDA (DIMMER) FYRIR FLÖRPERUR, AD LAMPA MED WIELAND – TENGI Í
- ㊹ DÓS Á LOFTI FYRIR STÝRISTRAUM 0–10 V DC, FYRIR OFAN NIDURTEKID LOFT
- ㊺ LJÓS SEM STÝRAST AF INSTABUS ROFALIDA (DIMMER) FYRIR FLÖRLAMPA 0–10 VDC
- ㊻ LJÓS SEM STÝRAST AF INSTABUS ROFALIDA (DIMMER) FYRIR FLÖRLAMPA 0–10 VDC
- ㊼ GAUMLJÓS FYRIR ÚTSLÁTTARROFA Á TÆKJUM Í SMÍDASTOFU
- ㊽ DÓS Á LOFTI FYRIR STÝRISTRAUM 0–10 V DC, FYRIR OFAN NIDURTEKID LOFT
- ㊾ EIB STRENGUR 2x2x0,8 mm MED TENGIBÓNADI Á ENDUM, TIL AD TENGJA INN Á EIB STRENG Á FLATSTRENG
- ㊿ LJÓS SEM STÝRAST AF INSTABUS ROFALIDA (DIMMER) FYRIR FLÖRLAMPA DIGITAL STÝRING
- 1 STÝRISTRAUMUR 0–10 V DC (2x1,5mm<sup>2</sup> LAMPASNÚRA) FRÁ INSTABUS ROFALIDA (DIMMER) FYRIR FLÖRPERUR, AD LAMPA MED WIELAND – TENGI Í
- 2 MÓTOR FYRIR SJÁLÞVIRKA GLUGGAOPNUN
- 3 INSTABUS MILLILIDI Í DÓS
- 4 TENGIDÓS VÍD MÓTOR
- 5 LJÓS INN Í HÁF IP67 (1x18W) x2 H:1850mm
- 6 LÓDRÉTT LAGNALEID FRÁ NIDURTEKNU LOFTI AD INNRETTINGU
- 7 LAGNIR AD R/T RENNU ÚR LÉTTUM VEGG
- 8 ROFADÓS Í STEYPTUM/LÉTTUM VEGG. PLASTPÍPA 20mm FRÁ ROFADÓS OG ENDA Í KLOSSA (EF VEGGUR ER STEYPTUR) VÍD NEDRI BRÚN Á STEYPTRI PLÖTU, EDA EF VEGGUR ER LÉTTUR BEYGIST PÍPA ÚT Á LOFT FYRIR NEDAN STEYPTA PLÖTU.
- 9 LOKUMÓTOR LM3 FYRIR KERFI 51, SJÁ NÁNAR KERFISMYND B2–R11–VK–002
- 10 BLÁSARI ÚB2 FYRIR KERFI 51, SJÁ NÁNAR KERFISMYND B2–R11–VK–002
- 11 LOKUMÓTOR LM4 FYRIR KERFI 51, SJÁ NÁNAR KERFISMYND B2–R11–VK–002
- 12 BLÁSARI ÚB1 FYRIR KERFI 51, SJÁ NÁNAR KERFISMYND B2–R11–VK–002

**SKÝRINGAR – LÁGSPENNA frh:**

- 13 BLÁSARI ÚB1 FYRIR KERFI 56, SJÁ NÁNAR KERFISMYND B2–R11–VK–002
- 14 LOKUMÓTOR LM2 FYRIR KERFI 51, SJÁ NÁNAR KERFISMYND B2–R11–VK–002
- 15 BLÁSARI ÚB3 FYRIR KERFI 51, SJÁ NÁNAR KERFISMYND B2–R11–VK–002
- 16 BLÁSARI ÚB1 FYRIR KERFI 55, SJÁ NÁNAR KERFISMYND B2–R11–VK–002
- 17 GAT MILLI HÆÐA (25mm) FYRIR LAGNIR AD TÖLVUBORDUM
- 18 2xROFADÓSIR Í STEYPTUM/LÉTTUM VEGG. PLASTPÍPA 20mm FRÁ HVERRI ROFADÓS OG ENDA Í KLOSSA (EF VEGGUR ER STEYPTUR) VÍD NEDRI BRÚN Á STEYPTRI PLÖTU, EDA EF VEGGUR ER LÉTTUR BEYGIST PÍPA ÚT Á LOFT FYRIR NEDAN STEYPTA PLÖTU.
- 19 DREIFITAFLA T.O.G.1
- 20 DREIFITAFLA T.O.G.2
- 21 STJÓRNSKÁPUR HÚSSTJÓRNARKERFIS T.O.H.1
- 22 STJÓRNSKÁPUR HÚSSTJÓRNARKERFIS T.O.H.2
- 23 STJÓRNSKÁPUR HÚSSTJÓRNARKERFIS T.O.H.3
- 24 LAGNIR AD VINNUBORDUM Í SÖLU FRÁ LOFTI
- 25
- 26 ÚRTÖK Í BITA FYRIR LAGNIR
- 27 HRADASTILLIR HR1 FYRIR KERFI 57, SJÁ NÁNAR KERFISMYND B2–R11–VK–020
- 28 HRADASTILLIR HR1 FYRIR KERFI 56, SJÁ NÁNAR KERFISMYND B2–R11–VK–002
- 29 HRADASTILLIR HR1 FYRIR KERFI 55, SJÁ NÁNAR KERFISMYND B2–R11–VK–002
- 30 BLÁSARI ÚB1 FYRIR KERFI 52, SJÁ NÁNAR KERFISMYND B2–R11–VK–010
- 31 BLÁSARI ÚB2 FYRIR KERFI 52, SJÁ NÁNAR KERFISMYND B2–R11–VK–010
- 32 BLÁSARI ÚB3 FYRIR KERFI 52, SJÁ NÁNAR KERFISMYND B2–R11–VK–010
- 33 BLÁSARI ÚB1 FYRIR KERFI 53, SJÁ NÁNAR KERFISMYND B2–R11–VK–020
- 34 BLÁSARI ÚB2 FYRIR KERFI 53, SJÁ NÁNAR KERFISMYND B2–R11–VK–020
- 35 BLÁSARI ÚB3 FYRIR KERFI 53, SJÁ NÁNAR KERFISMYND B2–R11–VK–020
- 36 BLÁSARI ÚB4 FYRIR KERFI 53, SJÁ NÁNAR KERFISMYND B2–R11–VK–020
- 37 BLÁSARI ÚB1 FYRIR KERFI 57, SJÁ NÁNAR KERFISMYND B2–R11–VK–020
- 38 MÓTOR FYRIR GLUGGATJALD
- 39 TENGILL Á STRENGSTIGA FYRIR RAFTENGINGU Á SKJÁVARPA
- 40 INSATBUS EINING Á STRENGSTIGA
- 41 2x20mm PÍPA FRÁ STRENGSTIGA Í VEGG OG BEYGIST INN Í R/T RENNU Í GÓLFI
- 42 INNFELD R/T RENNA ÚR ÁLI Í GÓLFI/ÞREPI
- 43 INNFELD R/T RENNA ÚR ÁLI Í VEGG, HÆÐ Í NEDRI BRÚN Á RENNU 950mm
- 44 LÓDRÉTT R/T RENNA Á VEGG, FRÁ LÁRÉTTRI RENNU UPP FYRIR NIDURTEKID KERFISLOFT
- 45 STJÓRNEINING FYRIR INSTABUS KERFID, INNFELT Í STEYPTAN VEGG, H:1200mm
- 46 3x20mm PÍPUR FRÁ INNFELLDRI RENNU Í VEGG AD STRENGSTIGA OFAN VÍD NIDURTEKID LOFT.

**INSTABUSKERFI:**

**1.1.10 VISTFANG INSTABUS BÚNADAR**

- 1 ROFAÚTGANGSEINING, ÞAR SEM n TÁKNAR FJÖLDA SNERTA
- 2 ROFAEINING MED ÞRÝSTIROFUM, ÞAR SEM n TÁKNAR FJÖLDA ROFA
- 3 INFRARAUDUR HREYFISKYNJARI, ÞAR SEM n TÁKNAR KVEIKINGA FJÖLDA
- 4 TRONIC INSTABUS INNFELLDIMMER, ÞAR SEM n TÁKNAR FJÖLDA SNERTLA
- 5 INSTABUS INNFELLDIMMER, FYRIR FLÖRPERUR STILLANLEGUR 0–10 V DC ÚTGANGUR
- 6 INSTABUS GARDINULIDI

**ATHUGASEMDIR – LÁGSPENNA:**

ALLAR LAGNIR ERU HULDAR OG ÍDREGNAR Í 16mm PLASTPIPUR, NEMA ANNAD SÉ TEKID FRAM Á TEIKNINGU.

ALLAR LAGNIR Í TENGINGANGI Í KJALLARA (ÁSAMT GEYMSLU OG INNTAKSHERBERGJUM) Í LOFTUM ERU UTANÁLIGGJANDI JÁRN/STÁL/ÁL–PÍPULAGNIR.

HÆDIR TENGLA FRÁ FULLFRÁGENGNU GÓLFI ERU 200mm, NEMA ANNAD KOMI FRAM Á TEIKNINGU.

HÆDIR TENGLA Í ELDHÚSI OG Á SALERNUM ERU 1100mm, NEMA ANNAD KOMI FRAM Á TEIKNINGU.

ALLIR TENGLAR Í ELDHÚSI Á 1. HÆÐ EIGA AD VERA AF VARNARFLOKKI IP44, MED LOKI.

ALLIR ROFAR Í ELDHÚSI Á 1. HÆÐ EIGA AD VERA AF VARNARFLOKKI IP44.

HÆÐ TENGLA VÍD ROFA SÉ Í SÖMU HÆÐ OG ROFINN.

HÆDIR ROFA FRÁ FULLFRÁGENGNU GÓLFI ERU 1100mm, NEMA ANNAD KOMI FRAM Á TEIKNINGU.

ÖLL MÁL ERU GEFIN UPP Í mm OG ER ALLTAF MIDAD VÍD FULLFRÁGENDIG GÓLF EDA VEGGI.

ÖLL MÁL MIDAST VÍD MIDJA DÓS, MEMA ANNAD SÉ TEKID FRAM.

VISAD ER TIL SÉRTEIKNINGA ARKITEKTS VARDANDI NÁKVEMAR STADSETNINGAR Á BÓNADI OG INNRETTINGUM.

GREINAR ERU EKKI SÝNDAR Í ÖLLUM TILFELNUM AD TÖFLU, EN ERU ÞÁ MERKTAR VÍDKOMANDI TÖFLU.

MÁLSTRAUMUR ROFA OG TENGLA SKAL VERA MINNST 10 A.

MÁLMLHLUTA LAGNA, STRENGSTIGA, LAMPA OG RAFBÚNADAR SKAL JARDBINDA VANDLEGA.


ÞESSAR ATHUGASEMDIR EIGA VÍD EF ANNAD KEMUR EKKI FRAM Á TEIKNINGU.

**SKÝRINGAR – LAMPAPLAN:**

- 1 FLÖRLAMPI 3x14W, T5–PERA, INNFELLDUR Í LOFT MED TVÖFALDRI PARAB. DREIFINGU
- 2 FLÖRLAMPI 2x1x35W, T5–PERA, FESTUR Á KORTBÓNAD MED TVÖFALDRI PARAB. DREIFINGU
- 3 STROKKALJÓS 1x18W MED RAFEINDA STRAUMFESTU, INNFELT Í LOFT
- 4 STROKKALJÓS 1x42W MED RAFEINDA STRAUMFESTU, INNFELT Í LOFT
- 5 STROKKALJÓS 1x42W MED RAFEINDA STRAUMFESTU, INNFELT Í LOFT, DIMMANLEGUR
- 6 FLÖRLAMPI 1x18W, Á VEGG
- 7 STROKKALJÓS 1x26W MED RAFEINDA STRAUMFESTU, INNFELT Í LOFT
- 8 STROKKALJÓS 1x26W MED RAFEINDA STRAUMFESTU, INNFELT Í LOFT MED NEYDARLÝSINGABÓNADI
- 9 FLÖRLAMPI 1x28W, T5–PERA, UNDIR EFRI SKÁP Í ELDHÓSINNRETTINGU
- 10 STROKKALJÓS 2x26W MED RAFEINDA STRAUMFESTU, INNFELT Í LOFT
- 11 FLÖRLAMPI 3x14W, T5–PERA, INNFELLDUR Í LOFT
- 12 STROKKALJÓS 2x26W MED RAFEINDA STRAUMFESTU, INNFELT Í LOFT MED NEYDARLÝSINGABÓNADI
- 13 INNFELLDUR LAMPI Í VEGG, 1x18W
- 14 FLÖRLAMPI 1x28W T5–PERA, NEDAN Á STRENGSTIGA
- 15 FLÖRLAMPI 2x28W, T5–PERA, Á LOFT
- 16 NEYDARLÝSINGALAMPI 1x9W, Á LOFT
- 17 FLÖRLAMPI 1x36W, Á VEGG
- 18 STROKKALJÓS 1x13W, MED RAFEINDA STRAUMFESTU INNFELT Í INNRETTINGU
- 19 FLÖRLAMPI MED PL–PERU 3x11W, IP44, Á VEGG
- 20 FLÖRLAMPI 3x14W, T5–PERA, INNFELLDUR Í LOFT VARMAFLOKKUR IP44
- 21 STROKKALJÓS 1x70W, (MT – METAL HALIDE) INNFELT Í LOFT MED RÆSIBÓNADI
- 22 STROKKALJÓS 1x70W, (MT – METAL HALIDE) INNFELT Í LOFT MED NEYDARLÝSINGABÓNADI
- 23 LAMPI Á VEGG, 1x250W (MT – METAL HALIDE) MED RÆSIBÓNADI
- 24 STROKKALJÓS 1x70W, (MT – METAL HALIDE), STILLANLEGT, INNFELT Í LOFT
- 25 FLÖRLAMPI MED PL–PERU 3x14W, IP44, Á LOFT
- 26 ÚT–LAMPI 1x8W, Á VEGG, SILOGANDI MED VÍDEIGANDI MERKJUM
- 27 ÚT–LAMPI, HANGANDI FRÁ LOFTI EDA FRÁ VEGG, SILOGANDI MED VÍDEIGANDI MERKJUM
- 28 STROKKALJÓS 1x26W MED RAFEINDA STRAUMFESTU, INNFELT Í LOFT
- 29 FLÖRLAMPI 2x2x28W T5 PERA, MED UPP– OG NIDURLÝSINGU, DIMMANLEGUR. HANGANDI FRÁ LOFTI
- 30 STROKKALJÓS 1x18W MED RAFEINDA STRAUMFESTU, INNFELT Í LOFT
- 31 STROKKALJÓS 1x18W MED RAFEINDA STRAUMFESTU, ÓSAMHVERFA, INNFELT Í LOFT
- 32 INNFELT LJÓS Í GÓLFI 1x100W PAR 30
- 33 FLÖRLAMPI 2x28W T–5 PERA, INNFELLDUR Í LOFT MED TVÖFALDRI PARABÓLUDREIFINGU
- 34 STROKKALJÓS 1x150W, (MT–METAL HALIDE) INNFELT Í LOFT MED RÆSIBÓNADI
- 35 HALOGENLJÓS 1x50W 12V DC, INNFELT Í LOFT, STILLANLEGT
- 36 STROKKALJÓS 2x42W MED RAFEINDA STRAUMFESTU, INNFELT Í LOFT
- 37 STROKKALJÓS 1x42W MED RAFEINDA STRAUMFESTU, DIMMANLEGUR, ÓSAMHVERFA, INNFELT Í LOFT
- 38 STROKKALJÓS 1x42W MED RAFEINDA STRAUMFESTU, DIMMANLEGUR, ÓSAMHVERFA, INNFELT Í LOFT NEYDARLÝSINGABÓNADUR
- 39 PL–LAMPI 2x18W, Á LOFT
- 40 HALOGENLJÓS 1x35W 12V DC, INNFELT Í VEGG
- 41 FLÖRLAMPI 3x14W, T5–PERA, INNFELLDUR Í LOFT, MED NEYDARLÝSINGABÓNADI

15/103 50 071070-5069

C	23.05.03	SKÝR. V. BRUNAPÉTTINGA	JJ	LL
B	26.03.03		JJ	LL
A	07.11.02	NFJAR SKÝRINGAR	JJ	LL
DK	DAGS.	BREYTING	REKNI.	TEKNI.

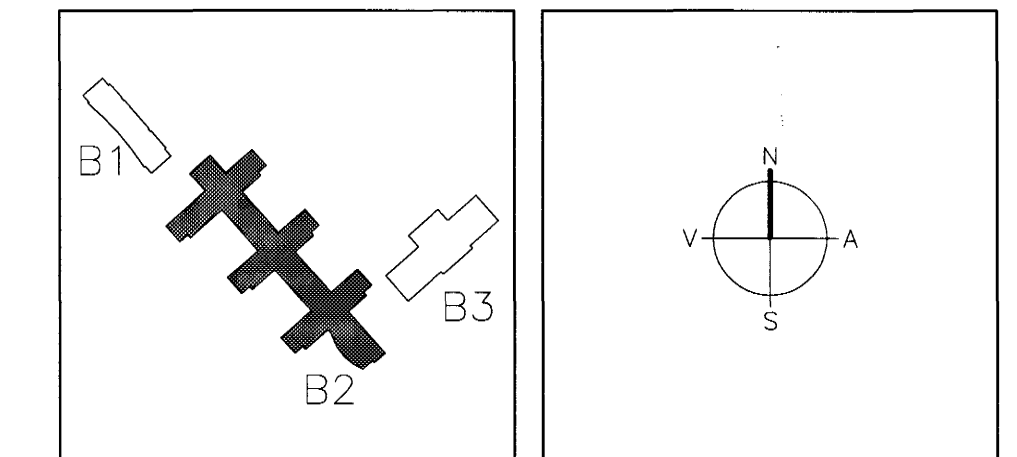

**FRÁGANGUR LAGNA GEGNUM BRUNASKILRÓM:**

ÞAR SEM LAGNIR LIGGJA Í GEGNUM BRUNASKILRÓM SKAL ÞÉTTA MED EFTIRFARANDI HÆTTI:  
– HOLRÓM Fyllt med steinull, þétt med eldvarnarefni af vidurkenndri gerð.

**ARKITEKTAR**  
BERGSTADASTRÆTI 10, RVK.  
sími:551-1460, netfang:arkitekt@ishoff.is

**FINNUR BJÖRGVINSSON**  
HILMAR ÞÓR BJÖRNSSON  
SIGRÍÐUR ÓLAFSDÓTTIR

**LANDMÖTUN.** NÝBYLAVEGUR 6 - 200 KÖPVAÐUR - Sími: 554 5300 - FAX: 554 5300 - NETFANG: landmotun@landmotun.is

**EINAR E. SÆMUNDSEN**  
INGIBJÖRG KRISTJÁNSDÓTTIR  
MARGRÉT SIGURDÁRSDÓTTIR

**VSÓ RÁÐGJÖF**  
BORGARTÚN 20, 105 REYKJAVÍK, Sími: 585-9000, Símbref: 585-9010, Netfang: vsos@vsos.is

**SÓLVANGSVEGUR 4**  
ÆKJARSKÓLI

Byggingutekjur til  
Alþingis þann  
27. OKT. 2003  
Sigurbjartur Helldórsson

RAFORKUMRKI  
SKÝRINGAR/ATHUGASEMDIR  
LÁGSPENNA,  
LAMPAPLAN, INSTABUSKERFI

HANNAÐ/TEKNI. JJ/LL  
ATH. *[Signature]*  
SAMÞYKKT *[Signature]*  
KT. 110896-7788