

SKÝRINGAR – SMÁSPENNA:

- ① BVK, STJÓRNSTÖÐ BRUNAVIÐVÖRUNARKERFI, H:1500 UNDIR STJÓRNSTÖÐ
- ② UBVK, UNDIRSTÖÐ BRUNAVIÐVÖRUNARKERFI, H:1500 UNDIR UNDIRSTÖÐ
- ③ SKJÁSTÖÐ INSTABUSKERFIS, H:1200
- ④ INNGANGS/ÚTGANGSDEILIR 4 ÁTTA/3 ÁTTA FYRIR LOFTNETSTENGLA
- ⑤ ADALTAFLA T.O.A.1
- ⑥ TENGDÓSIR Á STIGA FYRIR SAMTENGINGU Á SKÓLAKLUKKUM
- ⑦ TENGDÓSIR Á STIGA FYRIR SAMTENGINGU Á SKÓLABJÖLLUM
- ⑧ TENGING BRUNAVIÐVÖRUNARKERFIS VID MÓTOR FYRIR REYKTJALD
- ⑨ STÝRISTRAUMUR 0–10V DC (2x1,5mm² PA SNÓRA) FRÁ INSTABUS DIMMER FYRIR FLÚRPERUR AD LAMPA MED WIELAND TENGI Í
- ⑩ DÓS Á LOFT FYRIR STÝRISTRAUM 0–10V DC, FYRIR OFAN NIDURTEKID LOFT
- ⑪ R/T RENNA Á VEGG
- ⑫ EIB STRENGUR 2x2x0,8mm MED TENGIÞUNADI Á ENDUM, TIL AD TENGJA INN Á EIB STRENG Á FLATSTRENG
- ⑬ UTANÁLIGGJANDI LAGNIR (JÁRNROÐ/ÁLRÖÐ)
- ⑭ LÚÓS SEM STÝRAST AF INSTABUS DIMMERLIDA FYRIR FLÚRLAMPA (0–10V DC)
- ⑮ TENGDÓS Á STENGSTIGA, FYRIR OFAN NIDURTEKID LOFT
- ⑯ DÓS MED FIKTVÖRN OFAN VID NIDURTEKID LOFT, FYRIR SAMTENGINGU Á ÞUNADI FYRIR ADGANGSKORTAKERFI
- ⑰ STJÓRNÞUNADUR FYRIR HURDIR SEM ERU MED ADGANGSKORTASTÝRINGU
- ⑱ 400mm STRENGSTIGI/NETSTIGI MED SKILRÓMI TIL AD ADSKILJA LÁG– OG SMÁSPENNULAGNIR, OFAN VID NIDURTEKID KERFISLOFT
- ⑲ 300mm STRENGSTIGI/NETSTIGI MED SKILRÓMI TIL AD ADSKILJA LÁG– OG SMÁSPENNULAGNIR, OFAN VID NIDURTEKID KERFISLOFT
- ⑳ 400mm STRENGSTIGI MED SKILRÓMI TIL AD ADSKILJA LÁG– OG SMÁSPENNULAGNIR, LÓDRÉTTUR MILLI HÆÐA
- ㉑ 300mm STRENGSTIGI/NETSTIGI LÓDRÉTTUR OFAN VID GREINATÖFLUR
- ㉒ T.O.S.1 INNTAKSÍMA
- ㉓ T.O.S.2 TENGIKASSI FYRIR ADGANGSKORTAKERFI
- ㉔ T.O.S.3 TENGIKÁPUR FYRIR LOFTNETSKERFI
- ㉕ T.O.S.4 TENGIKÁPUR FYRIR LOFTNETSKERFI
- ㉖ T.O.S.5 TENGIKÁPUR FYRIR LOFTNETSKERFI
- ㉗ T.O.S.6 TENGIKÁPUR FYRIR STJÓRNSTÖÐ SKÓLAKLUKKU– OG BJÖLLUKERFI
- ㉘ VAKTROFI VR2 OG STÖÐUROFI SR2 VATNSÚDAKERFIS, TENGIST STJÓRNSTÖÐ BRUNAVIÐVÖRUNARKERFIS
- ㉙ VAKTROFI VR3 OG STÖÐUROFI SR3 VATNSÚDAKERFIS, TENGIST STJÓRNSTÖÐ BRUNAVIÐVÖRUNARKERFIS
- ㉚ VAKTROFI VR4 OG STÖÐUROFI SR4 VATNSÚDAKERFIS, TENGIST STJÓRNSTÖÐ BRUNAVIÐVÖRUNARKERFIS
- ㉛ +ITO.1 FJARSKIPTALAGNASKÁPUR
- ㉜ +ITO.2 FJARSKIPTALAGNASKÁPUR
- ㉝ +ITO.3 FJARSKIPTALAGNASKÁPUR
- ㉞ IVK STJÓRNSTÖÐ INNBROTAVIÐVÖRUNARKERFIS
- ㉟ FJARSKIPTALAGNATENGILL Í LOFTI, FYRIR SKJÁ VEGNA UPPLÝSINGAKERFIS
- ⓫ LYKILLÆSTUR ROFI FYRIR STJÓRNUN Á REYKTJALDI
- ⓬ R/T RENNA LÓDRÉTT Á VEGG, FRÁ LÁRÉTTRI R/T RENNU OG UPP FYRIR NIDURTEKID KERFISLOFT
- ⓭ GÓLFRENNUR MED LOKUM OG TILHEYRANDI ÞUNADI
- ⓮ PLASTPIPUR Í VEGG FYRIR LAGNIR OG TENGJUM FYRIR HEFILBEKKI O.F.L. PIPUR BEYGIST INN Í GÓLFRENNU SEM GENGUR INN Í MIDJAN VEGGINN
- ⓯ STRENGSTIGI 300mm Á VEGG OFAN VID NIDURTEKID KERFISLOFT
- ⓰ STRENGSTIGI 200mm, OFAN VID NIDURTEKID KERFISLOFT
- ⓱ KORTALESARI MED TALNALÁS
- ⓲ HURDARNEMI
- ⓳ SEGULJÁRN Í HURD 12V DC
- ⓴ TENGDÓS MED FIKTVÖRN, OFAN VID NIDURTEKID LOFT
- ⓵ ÞRÝSTIROFI TIL STJÓRNUNAR Á HURD
- ⓶ T.O.S.10 TENGIKÁPUR FYRIR STJÓRNSTÖÐ SKÓLAKLUKKU– OG BJÖLLUKERFI
- ⓷ PLASTPIPA 20mm FRÁ ROFADÓS (EIN ROFADÓS) FYRIR TVÖFALDAN RJ–45 TENGIL. ENDAR Í KLÖSSA (EF VEGGUR ER STEYPTUR) VID NEDRI BRÚN Á STEYPTRI PLÖTU, EDA EF VEGGUR ER LÉTTUR BEYGIST PIPA ÚT Á LOFT FYRIR NEDAN STEYPTA PLÖTU.
- ⓸ PLASTPIPA 16mm FRÁ ROFADÓS FYRIR EINFALDAN RJ–45 TENGIL. ENDAR Í KLÖSSA (EF VEGGUR ER STEYPTUR) VID NEDRI BRÚN Á STEYPTRI PLÖTU, EDA EF VEGGUR ER LÉTTUR BEYGIST PIPA ÚT Á LOFT FYRIR NEDAN STEYPTA PLÖTU.
- ⓹ 3xROFADÓSIR Í STEYPTUM/LÉTTUM VEGG. PLASTPIPA 20mm FRÁ HVERRI ROFADÓS OG ENDA Í KLÖSSA (EF VEGGUR ER STEYPTUR) VID NEDRI BRÚN Á STEYPTRI PLÖTU, EDA EF VEGGUR ER LÉTTUR BEYGIST PIPA ÚT Á LOFT FYRIR NEDAN STEYPTA PLÖTU.
- ⓺ 2xROFADÓSIR Í STEYPTUM/LÉTTUM VEGG. PLASTPIPA 20mm FRÁ HVERRI ROFADÓS OG ENDA Í KLÖSSA (EF VEGGUR ER STEYPTUR) VID NEDRI BRÚN Á STEYPTRI PLÖTU, EDA EF VEGGUR ER LÉTTUR BEYGIST PIPA ÚT Á LOFT FYRIR NEDAN STEYPTA PLÖTU.
- ⓻ HITANEMI, H:1600, FYRIR KERFI 44, SJÁ NÁNAR KERFISMYND B2–R11–VK–003
- ⓼ HITANEMI, H:1600, FYRIR KERFI 56, SJÁ NÁNAR KERFISMYND B2–R11–VK–002
- ⓽ HITANEMI, H:1600, FYRIR KERFI 44, SJÁ NÁNAR KERFISMYND B2–R11–VK–003
- ⓾ HITANEMI, H:1600, FYRIR KERFI 51, SJÁ NÁNAR KERFISMYND B2–R11–VK–003
- ⓿ HITANEMI, H:1600, FYRIR KERFI 55, SJÁ NÁNAR KERFISMYND B2–R11–VK–002
- ⓿ GAT MILLI HÆÐA (50mm) FYRIR TÖLVULAGNIR Í TÖLVUSTOFU
- ⓿ GAT MILLI HÆÐA (25mm) FYRIR TÖLVULAGNIR Í TÖLVUSTOFU
- ⓿ BVK, STJÓRNSTÖÐ BRUNAVIÐVÖRUNARKERFIS. STJÓRNSTÖÐ VERÐUR INN Í RÝMI GANGAVARÐAR FYRIR 1. ÁFANGA LÆKJASKÓLA. ÞEGAR 2. ÁFANGA ER LOKID ER GERT RÁÐ FYRIR AD STJÓRNSTÖÐIN VERÐI Í RÝMI HÚSVARÐAR Í HINUM ENDA BYGGINGARINNAR.

SKÝRINGAR – SMÁSPENNA frh:

- ⓿ DREIFITAFLA T.O.G.1
- ⓿ DREIFITAFLA T.O.G.2
- ⓿ STJÓRNKÁPUR HÚSSTJÓRNARKERFIS T.O.H.1
- ⓿ STJÓRNKÁPUR HÚSSTJÓRNARKERFIS T.O.H.2
- ⓿ STJÓRNKÁPUR HÚSSTJÓRNARKERFIS T.O.H.3
- ⓿ LAGNIR AD R/T RENNU ÓR LÉTTUM VEGG
- ⓿ ROFI FYRIR KERFI 53, SJÁ NÁNAR KERFISMYND B2–R11–VK020
- ⓿ HITANEMI, H:1600, FYRIR KERFI 45, SJÁ NÁNAR KERFISMYND B2–R11–VK–011
- ⓿ HITANEMI, H:1600, FYRIR KERFI 42, SJÁ NÁNAR KERFISMYND B2–R11–VK–011
- ⓿ HITANEMI, H:1600, FYRIR KERFI 46, SJÁ NÁNAR KERFISMYND B2–R11–VK–021
- ⓿ HITANEMI, H:1600, FYRIR KERFI 43, SJÁ NÁNAR KERFISMYND B2–R11–VK–021
- ⓿ LOKUMÓTOR FYRIR KERFI 53, SJÁ NÁNAR KERFISMYND B2–R11–VK–020
- ⓿ LOKUMÓTOR FYRIR KERFI 52, SJÁ NÁNAR KERFISMYND B2–R11–VK–010
- ⓿ MÓTORLOKI FYRIR KERFI 42, SJÁ NÁNAR KERFISMYND B2–R11–VK–011
- ⓿ HITANEMI, H:1600, FYRIR KERFI 52, SJÁ NÁNAR KERFISMYND B2–R11–VK–010
- ⓿ MÓTORLOKI FYRIR KERFI 43, SJÁ NÁNAR KERFISMYND B2–R11–VK–021
- ⓿ HITANEMI, H:1600, FYRIR KERFI 53, SJÁ NÁNAR KERFISMYND B2–R11–VK–020
- ⓿ ÚRTÖK Í BITA FYRIR LAGNIR
- ⓿ HRADASTILLIR FYRIR KERFI 57, SJÁ NÁNAR KERFISMYND B2–R11–VK–020
- ⓿ ÞRÝSTINEMI FYRIR KERFI 53, SJÁ NÁNAR KERFISMYND B2–R11–VK–020
- ⓿ LOKUMÓTOR FYRIR KERFI 51, SJÁ NÁNAR KERFISMYND B2–R11–VK–002
- ⓿ SKJÁVARPI Á LOFT
- ⓿ 2x20mm PIPUR FRÁ STRENGSTIGA Í VEGG OG BEYGIST INN Í R/T RENNU Í GÓLFI/ÞREPI
- ⓿ INNFELLD R/T RENNA ÓR ÁLI Í GÓLFI/ÞREPI
- ⓿ INNFELLD R/T RENNA ÓR ÁLI Í VEGG, HÆÐ Í NEDRI BRÚN Á RENNU 950mm
- ⓿ 5x20mm PIPUR FRÁ INNFELLDRI RENNU Í VEGG AD STRENGSTIGA OFAN VID NIDURTEKID LOFT
- ⓿ 1x20mm PIPA FRÁ DÓS VID LOFT Í VEGG AD STRENGSTIGA OFAN VID NIDURTEKID LOFT
- ⓿ DÓS Á VEGG FYRIR HÁTALARA H:3700
- ⓿ HNAPPUR TIL STJÓRNUNAR Á REYKLÓGUM. STADSETNING UNDIR STJÓRNSTÖÐ BRUNAVIÐVÖRUNARKERFIS, H:1400mm
- ⓿ LÓDRÉTT R/T RENNA Á VEGG, FRÁ LÁRÉTTRI RENNU UPP FYRIR NIDURTEKID KERFISLOFT

BRUNAVIÐVÖRUNARKERFI:

- ⓿ REYKSKYNNJARI JÓNISKUR, n TÁKNAR VISTFANG
- ⓿ REYKSKYNNJARI OPTÍSKUR, n TÁKNAR VISTFANG
- ⓿ HITASKYNNJARI, n TÁKNAR VISTFANG
- ⓿ BRUNAHANDBODI, H:1400mm, n TÁKNAR VISTFANG
- ⓿ BRUNABJALLA, H:2400mm
- ⓿ SKAMMHLAUPSEINANGRARI
- ⓿ HURDARSEGULL, H:1800mm

- ⓿ REYKLÓGA Í ÞAKI
- ⓿ LYKILROFI TIL STJÓRNUNAR Á REYKLÓGUM

BVK ■ STJÓRNSTÖÐ BRUNAVIÐVÖRUNARKERFIS

UBVK ■ UNDIRSTÖÐ BRUNAVIÐVÖRUNARKERFIS

B 1 0 1 HLAUPANDI NÓMER EININGAR HÆÐ HÓSSINS SEM EINING ER Á HEITI EININGAR/KERFIS

INNBROTAVIÐVÖRUNARKERFI:

- ⓿ HREYFISKYNNJARI (PIR) 90° SKYNNJUN, ÞAR SEM HREYFISKYNNJARI KEMUR ÞAR SEM ER NIDURTEKID LOFT, ER HREYFISKYNNJARI Í NIDURTEKNU LOFTI, ANNARS ER HÆÐ HREYFISKYNNJARA H:2900mm
- ⓿ HREYFISKYNNJARI (PIR) 360° SKYNNJUN
- ⓿ HLJÓÐGAFI (SIRENA), H:2400mm
- ⓿ TALNABORD, H:1600mm, SETJA SKAL VEGGLÓJSAÐÓS FYRIR TALNABORD

IVK ■ STJÓRNSTÖÐ INNBROTAVIÐVÖRUNARKERFIS H:1500mm UNDIR STÖÐ

I 1 0 1 HLAUPANDI NÓMER EININGAR HÆÐ HÓSSINS SEM EINING ER Á HEITI EININGAR/KERFIS

LOFTNETSKERFI:

- ⓿ LOFTNETSTENGILL (ENDATENGILL), H:200mm NEMA ANNAD KOMI FRAM Á TEIKNINGU
- ⓿ INNGANGS/ÚTGANGSDEILIR 4 ÁTTA FYRIR LOFTNETSTENGLA

T.O.S.3–T.O.S.5 ■ SMÁSPENNUTÖFLUR, FYRIR SAMTENGINGU Á LOFTNETSKERFI

L 1 0 1 HLAUPANDI NÓMER TENGILS HÆÐ HÓSSINS SEM TENGILL ER Á GERD TENGILS


D 1 0 1 HLAUPANDI NÓMER DEILIS HÆÐ HÓSSINS SEM DEILIR ER Á GERD EININGAR

FJARSKIPTALAGNAKERFI:

- ⓿ EINFALDUR FJARSKIPTALAGNATENGILL, CAT5e, RJ–45 H:200mm, NEMA ANNAD KOMI FRAM Á TEIKNINGU
- ⓿ TVÖFALDUR FJARSKIPTALAGNATENGILL, CAT5e, RJ–45 H:200mm, NEMA ANNAD KOMI FRAM Á TEIKNINGU
- ⓿ FJARSKIPTALAGNATENGILL FYRIR TÖLVUR
- ⓿ FJARSKIPTALAGNATENGILL, FYRIR SÍMA
- ⓿ FJARSKIPTALAGNATENGILL, ÝMISLEGT

+ITO.1 ■ FJARSKIPTALAGNASKÁPAR 2000x600x600mm
 +ITO.2
 +ITO.3
 T.O.S.1 ■ SMÁSPENNUTAFLA, INNTAK SÍMA

O 1 T 1 0 1 HLAUPANDI NÓMER TENGILS HÆÐ HÓSSINS SEM TENGILL ER Á GERD EININGAR HLAUPANDI NÓMER TENGISKÁPIS HÆÐ HÓSSINS SEM TENGISKÁPUR ER Á

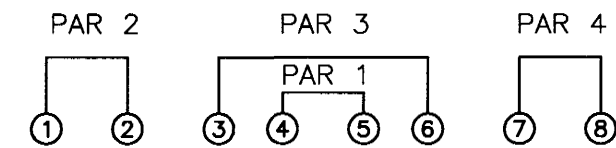

SKÓLAKLUKKU– OG BJÖLLUKERFI:

- ⓿ KLUKKA INNI, RAFDRIFIN TENGID VID STJÓRNSTÖÐ 300mm Í ÞVERMÁL, H:2700
- ⓿ KLUKKA ÚTI, RAFDRIFIN TENGID VID STJÓRNSTÖÐ 600mm Í ÞVERMÁL, H:6100
- ⓿ TENGDÓS Á STIGA Í LAGNAKJALLARA STJÓRNSTÖÐ KLUKKU–/SKJÓLABJÖLLUKERFIS

K 1 0 2 HLAUPANDI NÓMER KLUKKU HÆÐ HÓSSINS SEM KLUKKA ER Á GERD EININGAR/KERFIS (KLUKKA)

SK 1 0 2 HLAUPANDI NÓMER SKÓLABJÖLLU HÆÐ HÓSSINS SEM SKÓLABJALLA ER Á GERD EININGAR/KERFIS (SKÓLABJALLA)

T 1 0 2 HLAUPANDI NÓMER Á TENGDÓS HÆÐ HÓSSINS SEM TENGDÓS ER Á GERD EININGAR (TENGDÓS)

⓿ SK SKÓLABJALLA INNI Í ROFADÓS, H:2700
 230V AC
 ⓿ SK SKÓLABJALLA Á VEGG ÚTI, H:6100

SK SKÓLABJALLA
 K KLUKKA
 T TENGDÓS

EFTIRLITSMYNDAVÉLAKERFI:

- ⓿ EFTIRLITSMYNDAVÉL
- ⓿ UPPTÖKUBÓNAÐUR
- ⓿ TÖLVA – SKJÁR

T.2.S.1 ■ TENGIKÁPUR 19” (600x600x600mm)

E 1 0 3 HLAUPANDI NÓMER EFTIRLITSMYNDAVÉLAR HÆÐ HÓSSINS SEM EFTIRLITSMYNDAVÉL ER Á GERD, HEITI EININGAR/KERFIS

E EFTIRLITSMYNDAVÉL

HLJÓDKERFI:

- ⓿ HÁTALARI VINSTRI, INNFELLDUR Í NIDURTEKID KERFISLOFT
- ⓿ HÁTALARI HÆGRI, INNFELLDUR Í NIDURTEKID KERFISLOFT
- ⓿ MAGNARI FYRIR HÁTALARA
- ⓿ LOKAD RÝMI FYRIR BÓNAÐ HLJÓDKERFIS

ADGANGSKORTAKERFI:

- IP44 ■ KORTALESARI MED TALNALÁS, IP44, H:1600
- KORTALESARI MED TALNALÁS, H:1600
- ⓿ SEGULJÁRN Í HURD 12V DC
- ▲ HURDARNEMI
- ÞRÝSTIROFI, H:1100
- ⓿ TENGDÓS MED FIKTVÖRN, OFAN VID NIDURTEKID LOFT


T.O.S.2 ■ TENGIKÁPUR FYRIR STJÓRNEININGAR ADGANGSKORTAKERFIS

■ STJÓRNSTÖÐ INNBROTAVIÐVÖRUNARKERFIS

A 1 0 5 HLAUPANDI NÓMER EININGAR HÆÐ HÓSSINS SEM EINING ER Á GERD EININGAR (ADGANGSKORTAKERFI)

15/1/03 SC 071010-5069

| | | |
|------------|----------|--------------|
| B 26.03.03 | JJ | LL |
| A 07.11.02 | JJ | LL |
| BR. DAGS. | BRÆYTING | REIKN. TEIKN |

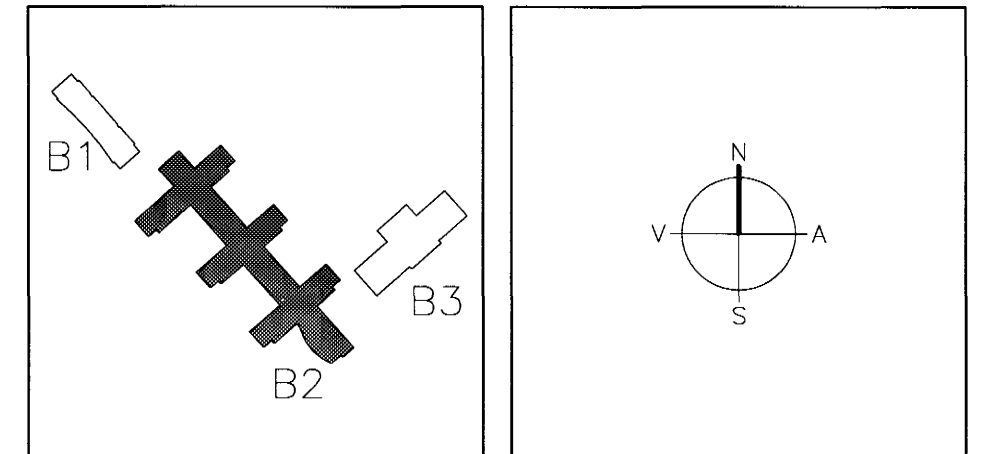

ARKITEKTAR
 BERGSTADASTRÆTI 10, RVK.
 sími 551-1460, netfang:arkitekt@ishoff.is

FINNUR BJÖRGVINSSON
HILMAR ÞÓR BJÖRNSSON
SIGRÍÐUR ÓLAFSDÓTTIR

LANDMÖTUN. EINAR E. SÆMUNDSEN
 INGEBJÖRG KRISTJÁNSDÓTTIR
 MARGRÉT SIGURDÁRDÓTTIR
 NYBÍLAVEGUR 6 - 200 KÖPAVOGUR - Sími: 554 5300 - FAX: 554 5380 - NETFANG: landmotun@landmotun.is

VSÓ RÁÐGJÖF
 BORGARTONI 20, 105 REYKJAVÍK, Sími 585-9000, Símréfer 585-9010, Netfang vsod@vsos.is

SÓLVANGSVEGUR 4
LÆKJARSKÓLI

| | | |
|------------------------|---------------|-------------|
| RAFORKUVRIRKI | HANNAÐ/TEIKN. | JJ/LL |
| SKÝRINGAR/ATHUGASEMDIR | ATH. | |
| SMÁSPENNA | SAMÞYKKT | |
| | KT. | 110856-7780 |
| KVARDI | REYKJAVÍK | 15.05.2002 |
| VERNR. | TEIKN. NR. | BR. |

00258 **B2-R0-VA-002** B