



GRUNNMYND 1.HÆÐ 1:50

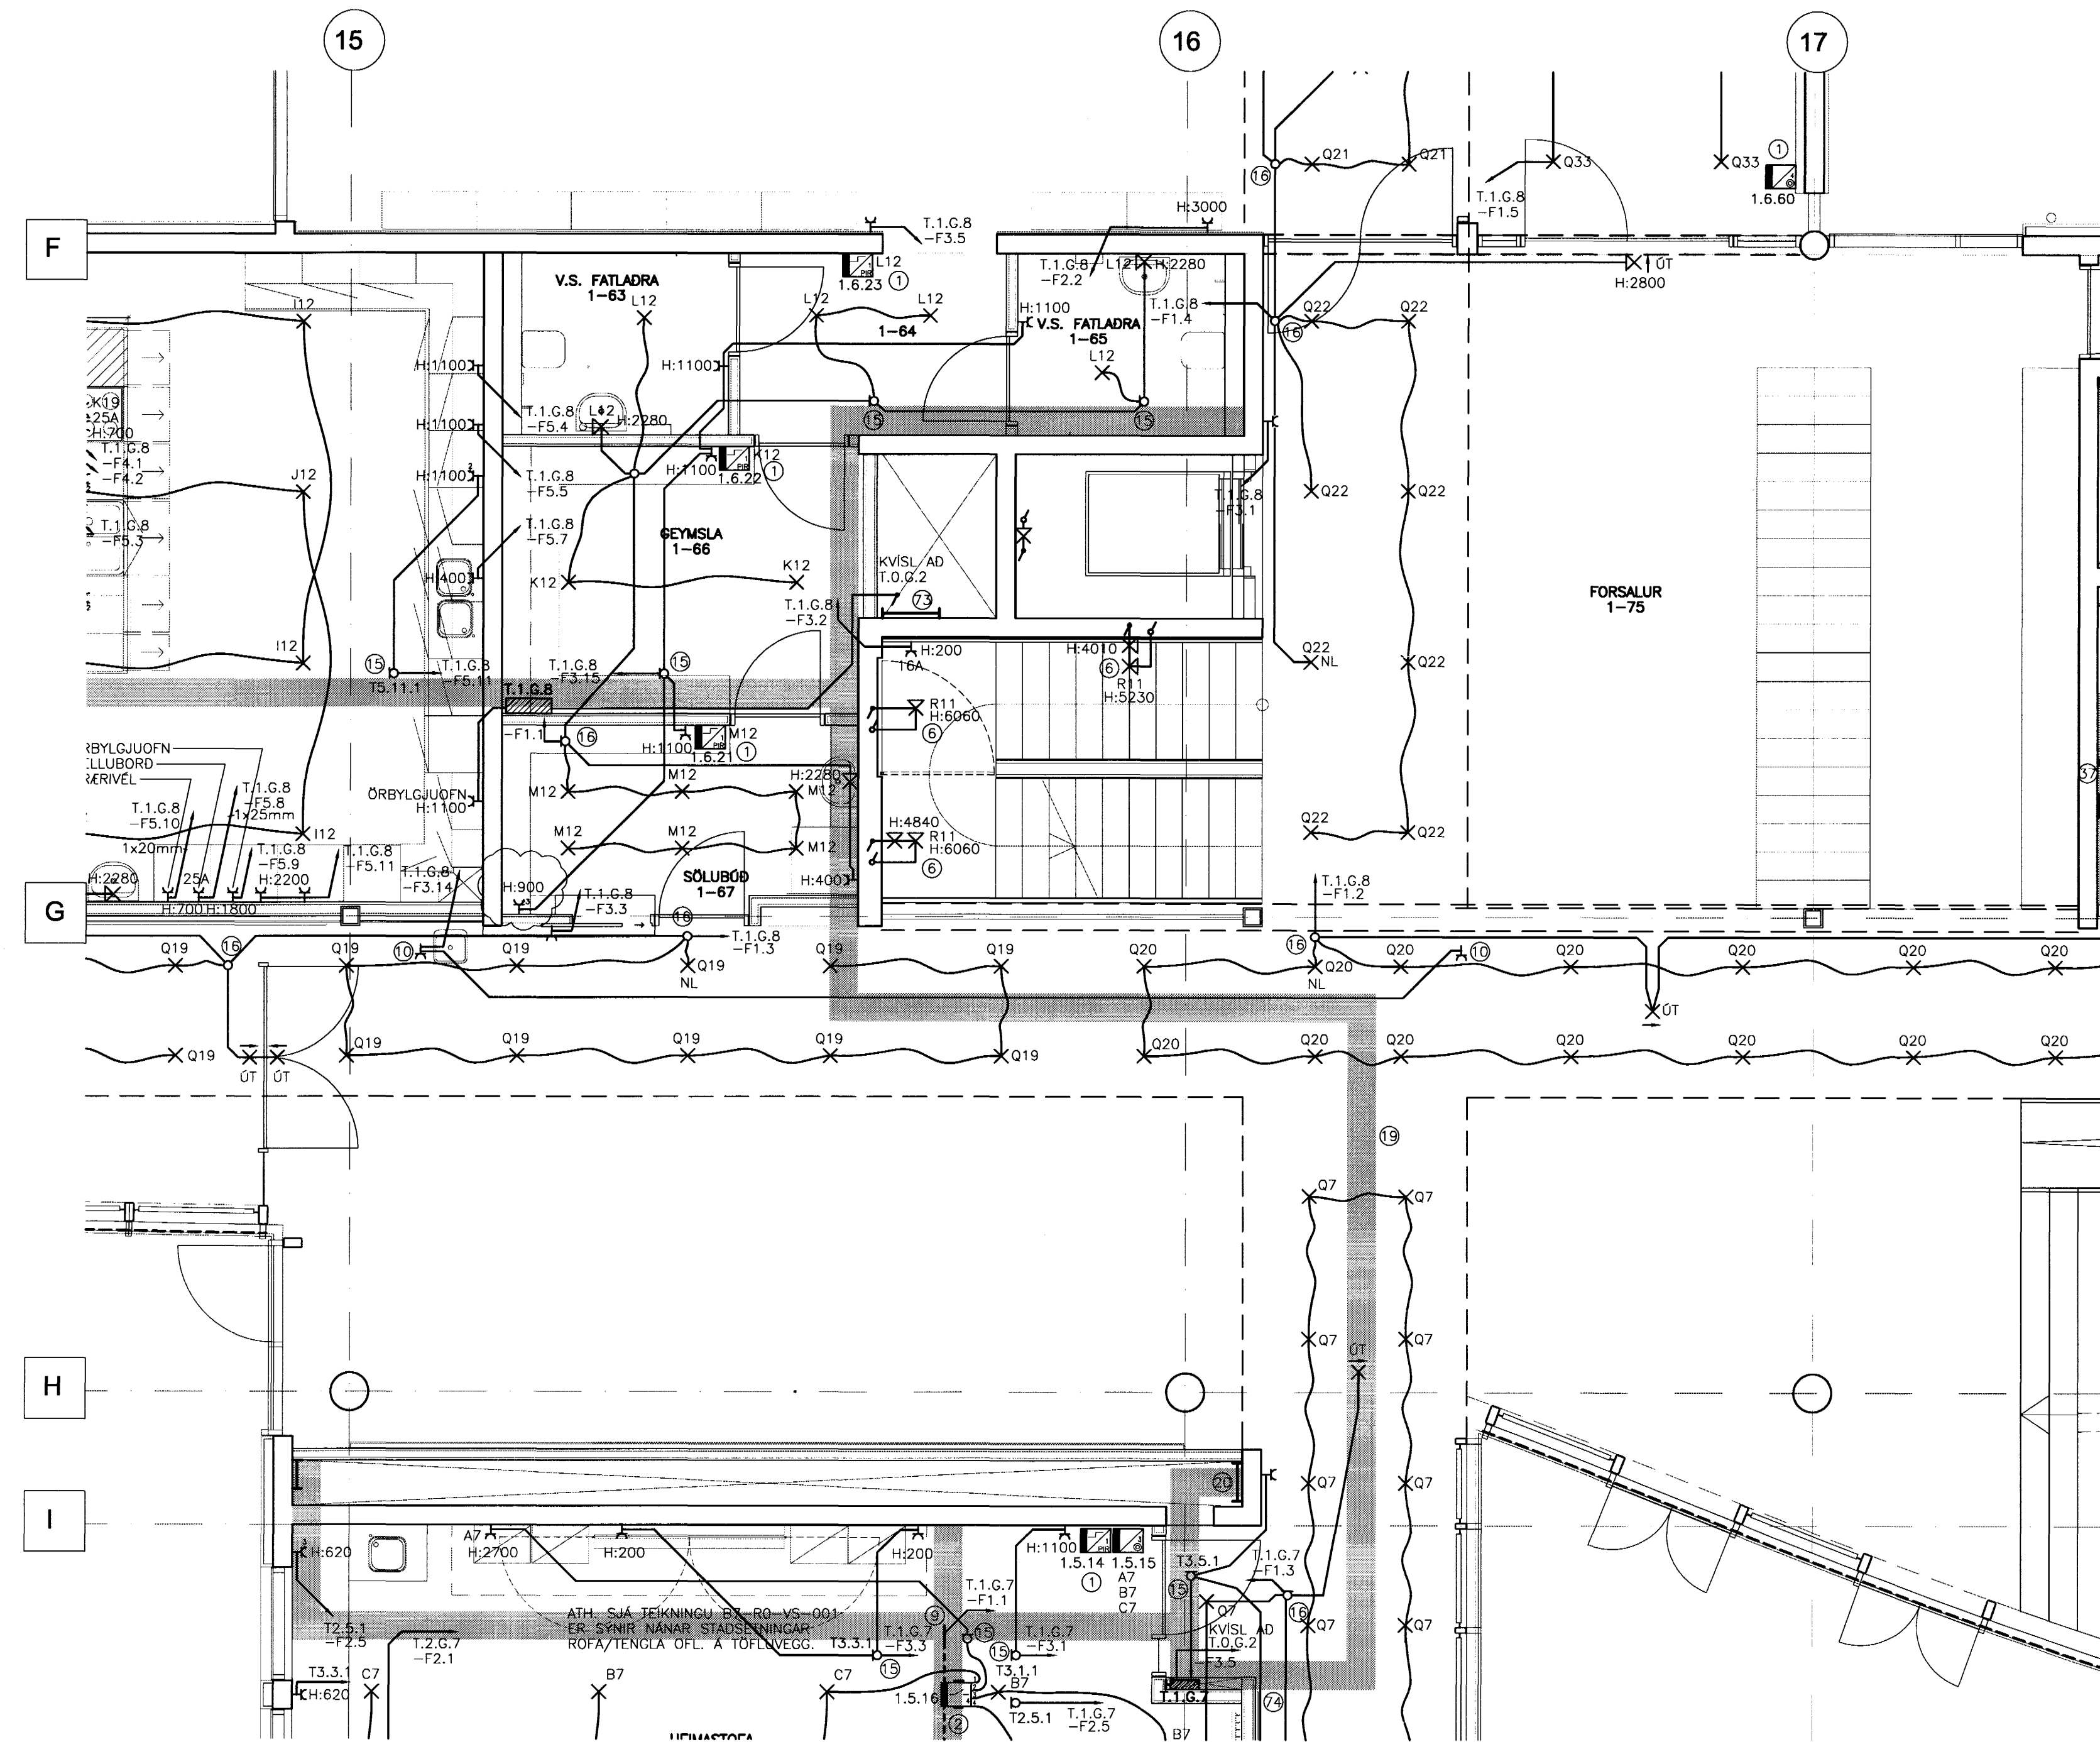

ATHUGASEMDIR OG SKÝRINGAR SJÁ TEIKNINGU B2-R0-VA-001

15/7/03 SC 01/070-5069

B	07.07.03	BREYTING Á HEDARKÓTA	JJ	VK
A	26.03.03	YMSAR BREYTINGAR	JJ	LL
SR.	DAGS.	BREYTING	REIKN.	TEIKN.

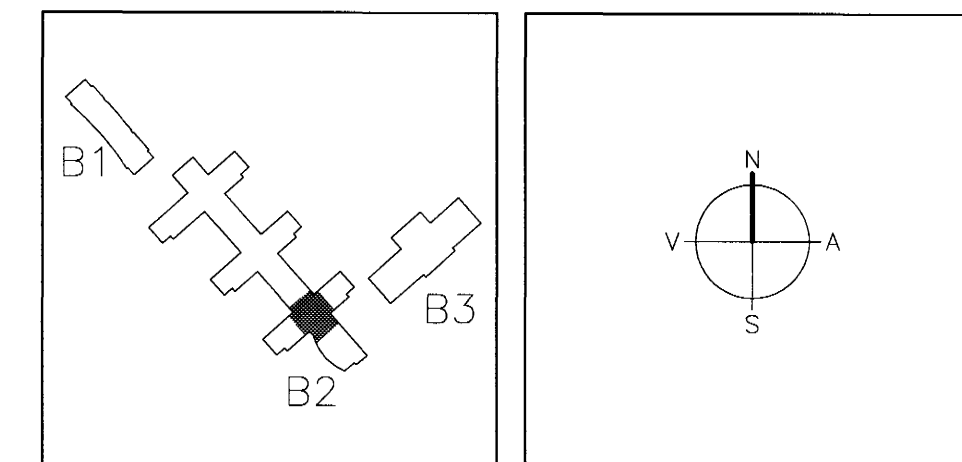

**ARKITEKTAR**  
 BEGGSTADASTRÆTI 10, RVK,  
 sími: 551-1460, netfang: arkitekt@hsholf.is

**FINNUR BJÖRGVINSSON**  
**HILMAR ÞÓR BJÖRNSSON**  
**SIGRÍÐUR ÓLAFSDÓTTIR**

Byggingarritun  
 Alþreitt þing  
 27. OKT. 2003  
 Sigurbjartur Halldórsson

**LANDMÖTUN.**  
 NYRPLAVEGUR 6-200 KÖPVAOGUR. Sími: 554 6300 - FAX: 554 6300 - NETFANG: landmotun@landmotun.is

**VSÓ RÁÐGJÖF**  
 BORGARTONI 20, 105 REYKJAVÍK. Sími: 565-9000, Símarélf: 565-9010, NETFANG: vsos@vsos.is

**SÓLVANGSVEGUR 4**  
**LÆKJARSKÓLI**

RAFORKLIVIRKI  
 LAGSPENNA  
 GRUNNMYND 1. HÆÐ

HANNAÐ/TEIKN. JJ/LL  
 ATH: EJS  
 SAMÞYKKT SCS

KV. 110556-7789  
 REYKJAVÍK 15.05.2002

KVARDI 1:50  
 VERKNR. 00258  
 TEIKN. NR. B2-R1-VG1-010  
 BR.