


15/7/03 ÖC 071070-5069

D	07.07.03	LAGNIR AD BRUNNI	JJ	LL
C	26.03.03		EPH	LL
B	18.03.03		JJ	LL
A	15.05.02	BREYTT LAGALEID, NYR MALIKVARDI	JJ	HJA
BR.	DAGS.	BREYTING	REIKN	TEIKN.

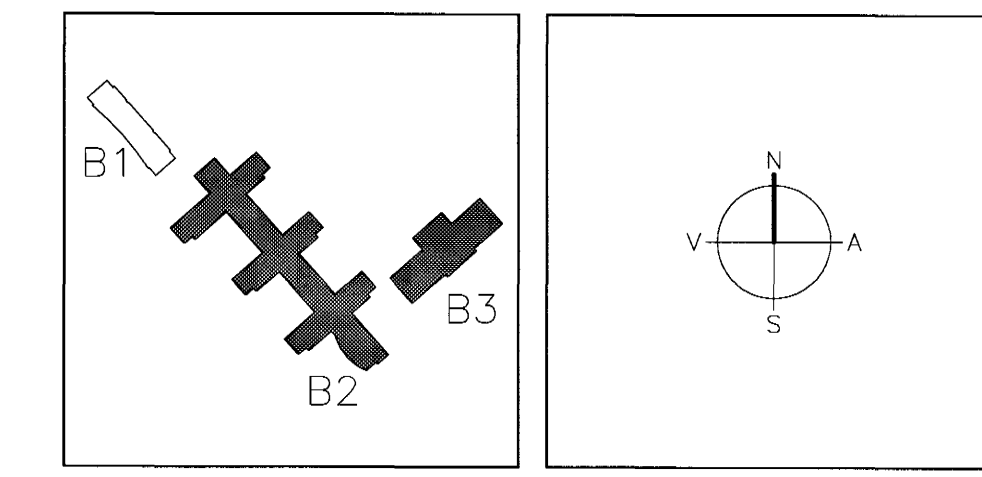

SKÝRINGAR:

- T.O.A.1 ADALTAFLA Í TEKNIRÝMI
- ✕ PÍPUR Í LÓÐ FYRIR GARDLÝSINGU ERU ø25mm PEH-PIPUR, 500mm UNDIR ENDANLEGU YFIRBORDI JARÐVEGS.
 - ① ÚTILAMPI Á LJÓSASTAUR
 - ② ÚTILAMPI Á LJÓSASTAUR
 - ③ INNFELLDUR ÚTILAMPI Í HLEDISLUVEGG
 - ④ INNFELLDUR ÚTILAMPI
 - ⑤ ÚTILAMPI Á UNDIRSTÖÐU/STAUR
 - ⑥ ÚTILAMPI Á PÓLLA
- T1-T18 KVEIKINGAR Á LJÓSUM, STÝRIST AF INSTABUS-KERFI

- ① LAGNIR AD BYGGINGARHLUTA 3 10xø32mm PEH-PIPUR, 500mm UNDIR ENDANLEGU YFIRBORDI JARÐVEGS.
- ② 2xø110mm PEH-PIPUR, INNTAK HS. 2xø75mm PEH-PIPUR, INNTAK LS. 2xø25 PEH-PIPUR FYRUR GARDLÝSINGU 700mm UNDIR ENDANLEGU YFIRBORDI JARÐVEGS.
- ③ 7xø25mm PEH-PIPUR, GARDLÝSING 500mm UNDIR ENDANLEGU YFIRBORDI JARÐVEGS.
- ④ 3xø25mm PEH-PIPUR, GARDLÝSING 500mm UNDIR ENDANLEGU YFIRBORDI JARÐVEGS.
- ⑤ DÉLUBRUNNUR 2xø32mm PEH-PIPUR FRÁ DÉLUBRUNNI INN Í HÚS.

ARKITEKTAR
BERGSTADASTRÆTI 10, RVK.
sími:551-1460, netfang:arkitekt@isholf.is

FINNUR BJÖRGVINSSON
HILMAR ÞÓR BJÖRNSSON
SIGRÍÐUR ÓLAFSDÓTTIR

LANDMÓTUN. NYBYLVAEGUR 6 - 200 KÖPVAOGUR - Sími: 554 4300 - FAX: 554 5380 - NETFANG: landmotun@landmotun.is

VSÓ RÁÐGJÖF
BORGARTONI 20, 105 REYKJAVÍK, Sími 585-9000, Símbref 585-9010, Netfang vso@vso.is

SÓLVANGSVEGUR 4
LÆKJARSKÓLI

RAFORKUMIRKI LÁGSPENNA LÝSING Í LÓÐ	HANNAÐ/TEIKN. ATH. SAMRYKKT KT.	JJ/LL sa 110856-7788
KVARDI 1:250 VERKNR.	TEIKN. NR. REYKJAVÍK	BR. 30.11.2001
00258	B2-R1-VGU-001	D