


15/7/03 SG 071070-5069

C	07.07.03	LAGNIR AD BRUNNI	JJ	LL
B	26.03.03		EFH	LL
A	15.05.02	BREYTT LAGNALEIÐ, NYR MELKIVARÐI	JJ	HJA
BR.	DAGS.	BREYTING	REKNI.	TEKNI.

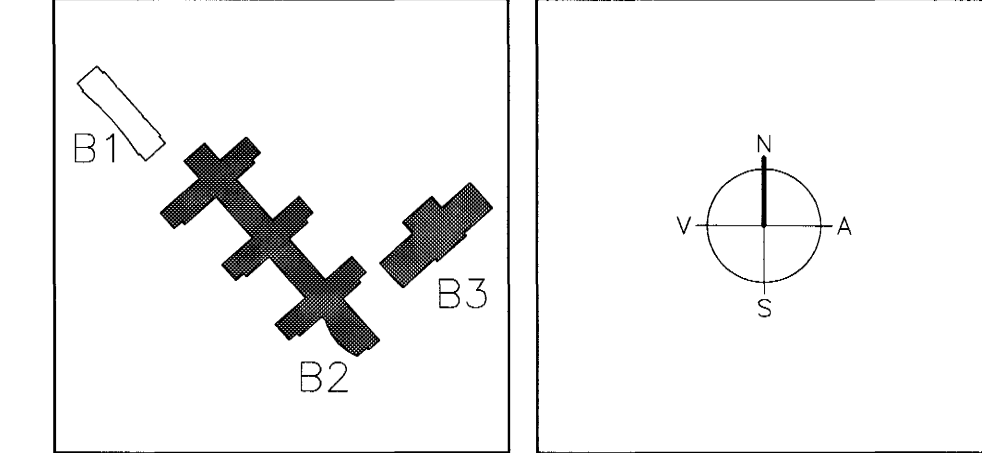

ARKITEKTAR
BERGSTADASTRÆTI 10, RVK.
sími: 551-1460, netfang: arkitekt@shot.is

FINNUR BJÖRGVINSSON
HILMAR ÞÓR BJÖRNSSON
SIGRÍÐUR ÓLAFSDÓTTIR

LANDMÖTUN.
EINAR E. SÆMUNDSEN
INGIBJÖRG KRISTJÁNSDÓTTIR
MARGRÉT SIGURDÁRÐÓTTIR

VSO RÁÐGJÖF
BORÐATÖNI 20, 105 REYKJAVÍK, SÍMI 585-9000, SMBRÉF 585-9010, NETFANG vso@vso.is

SÓLVANGSVEGUR 4
LÆKJARSKÓLI

RAFORKUVRIRKI
LÁGSPENNA
LÝSING I LÖÐ

HANNAÐ/TEKNI. JJ/LL
ATH. SAMÞYKKT
KT. 110856-7760
REYKJAVÍK 04.02.2002

KVARDI 1:250
VERNRN. 00258

TEKNI. NR. B2-R1-VGU-002

BR. C

SKÝRINGAR:

T.0.A.1 ADALTAFLA I TEKNIRYMI

✕ PIPUR I LÖÐ FYRIR GARDLÝSINGU ERU
ø25mm PEH-PIPUR, 500mm UNIDR
ENDANLEGU YFIRBORDI JARDVEGS.

- ① ÚTILAMPI Á LJÓSASTAUR
- ② ÚTILAMPI Á LJÓSASTAUR
- ③ INNFELLDUR ÚTILAMPI I HLEDSLUEGG
- ④ INNFELLDUR ÚTILAMPI
- ⑤ ÚTILAMPI Á UNDIRSTÖÐU/STAUR
- ⑥ ÚTILAMPI Á PÓLLA

T1-T18 KVEIKINGAR Á LJÓSUM, STYRIST AF
INSTABUS-KERFI

- ① LAGNIR AD BYGGINGARHLUTA 3
10xø32mm PEH-PIPUR, 500mm UNIDR
ENDANLEGU YFIRBORDI JARDVEGS.
- ② 2xø110mm PEH-PIPUR, INNTAK HS
2xø75mm PEH-PIPUR, INNTAK LS
2xø25 PEH-PIPUR FYRUR GARDLÝSINGU
700mm UNIDR ENDANLEGU YFIRBORDI JARDVEGS.
- ③ 7xø25mm PEH-PIPUR, GARDLÝSING
500mm UNIDR ENDANLEGU YFIRBORDI JARDVEGS.
- ④ 3xø25mm PEH-PIPUR, GARDLÝSING
500mm UNIDR ENDANLEGU YFIRBORDI JARDVEGS.
- ⑤ DÆLUBRUNNUR 2xø32mm PEH-PIPUR
FRÁ DÆLUBRUNNI INN I HÚS.