



GRUNNMYND 1.HÆÐ 1:50

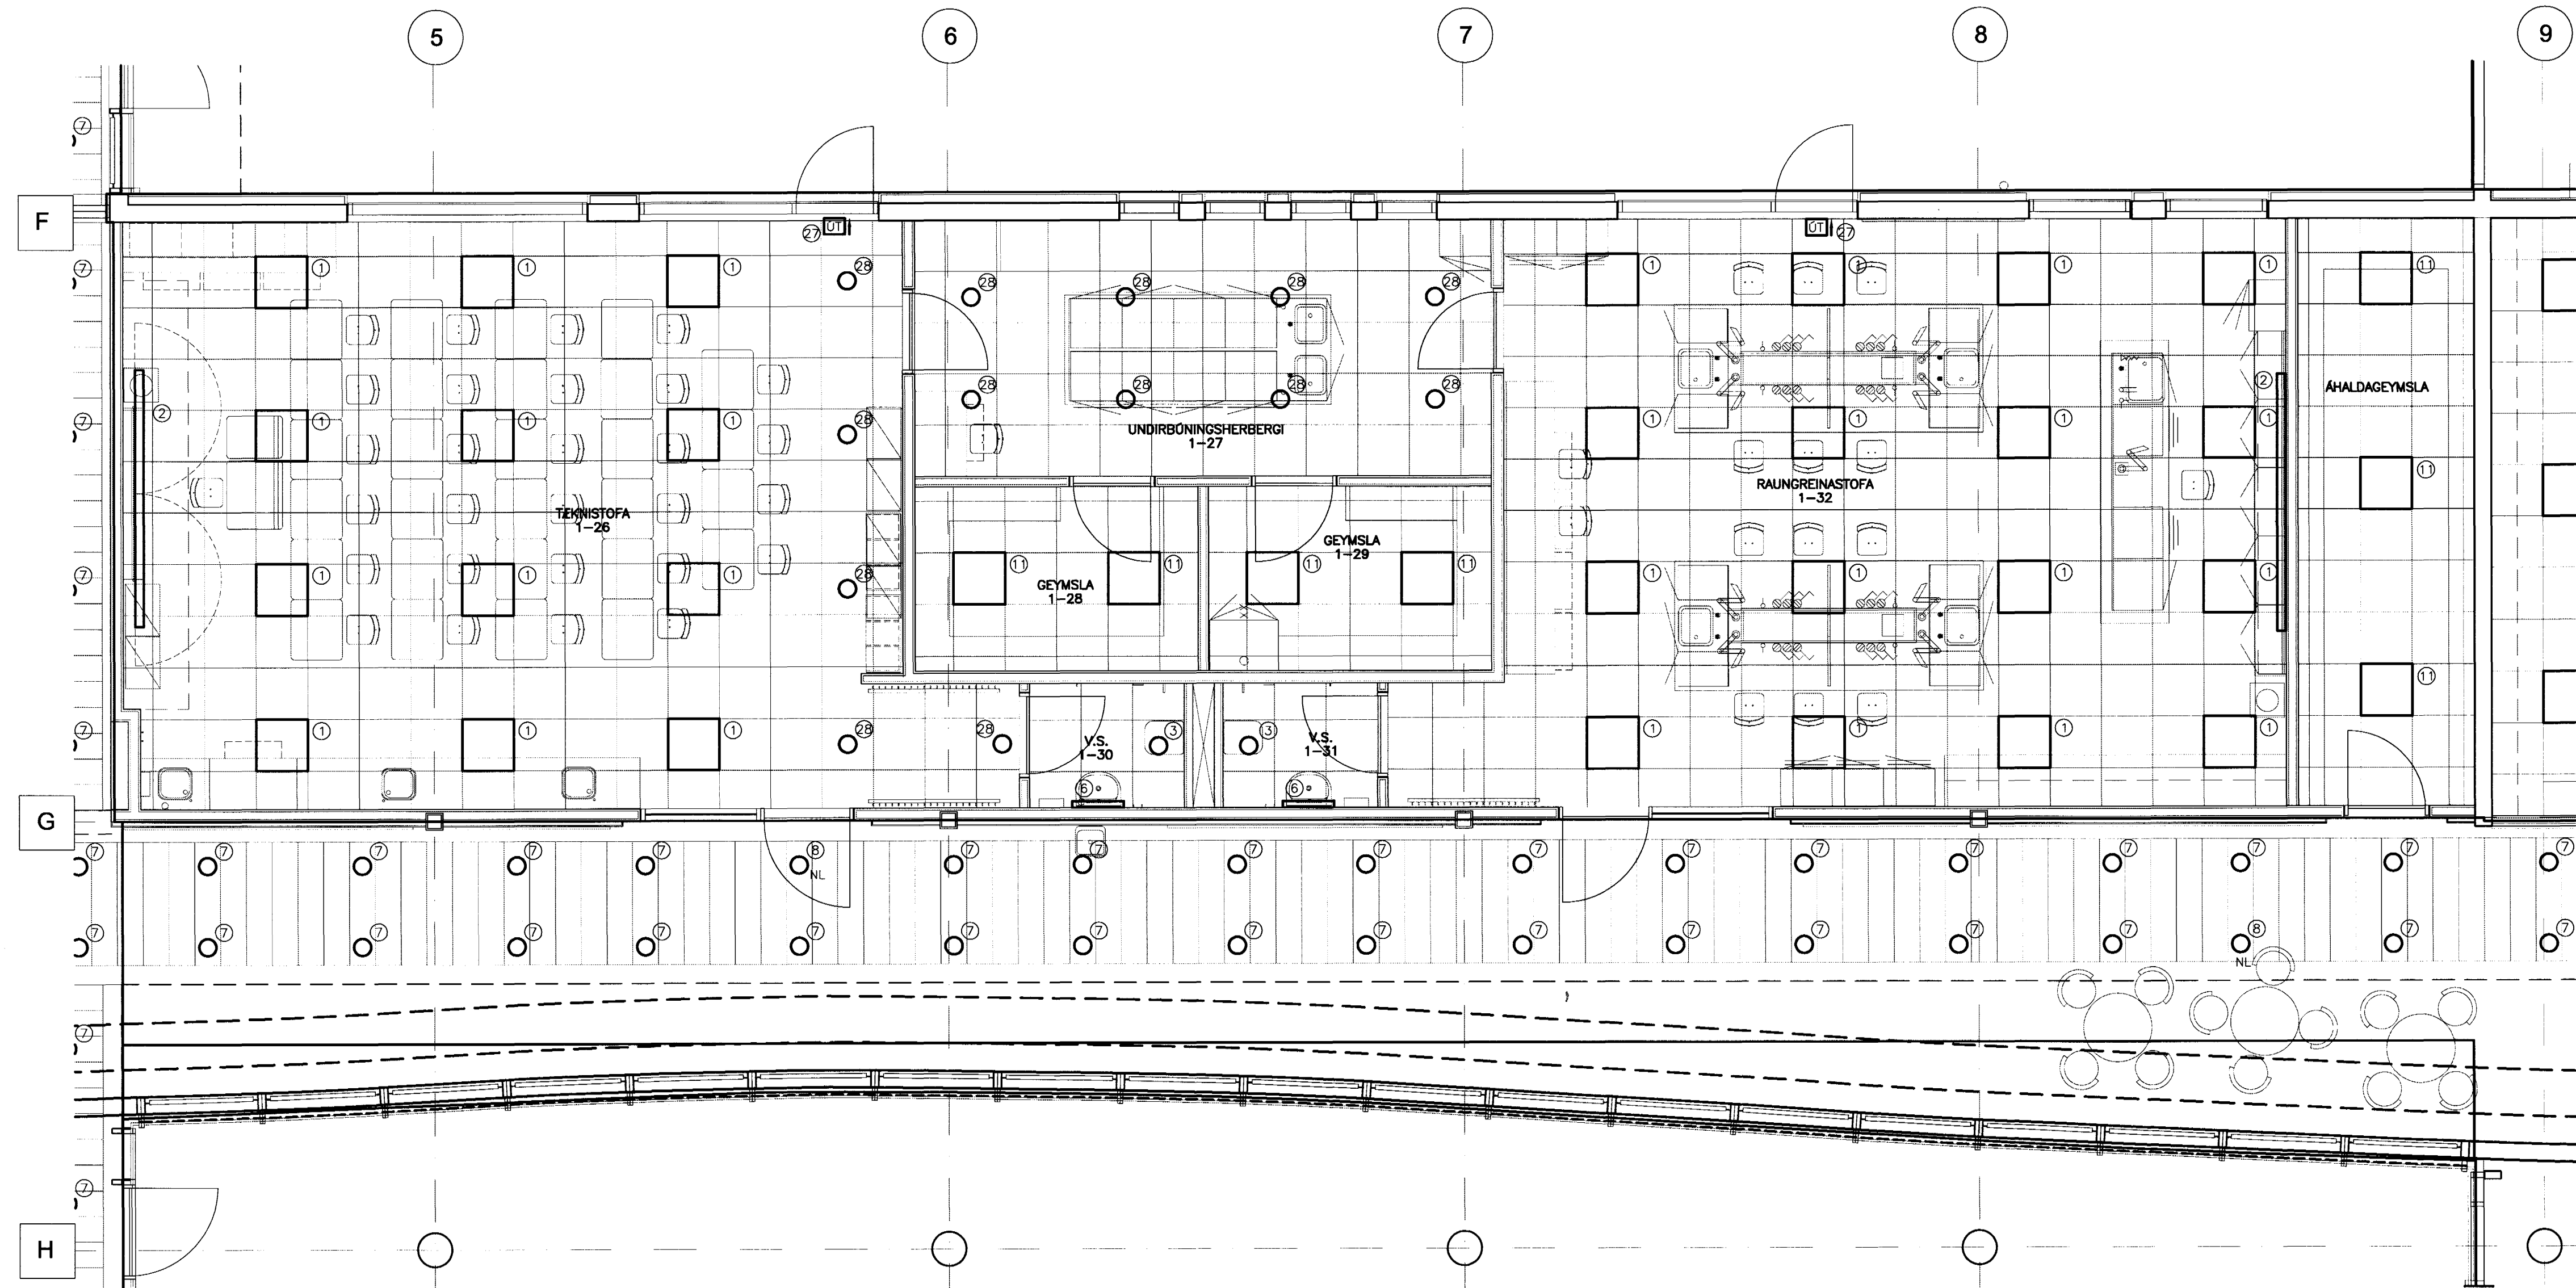

ATHUGASEMDIR OG SKÝRINGAR SJÁ TEIKNINGU B2-R0-VA-001

15/7/03 JC 071070-5069

A 26.03.03 SAMRÆMING VIÐ LOFTAFLÖN A GÖNGUM
BR. DAGS. Breyting
JÚ LL
REIKN. TEIKN.

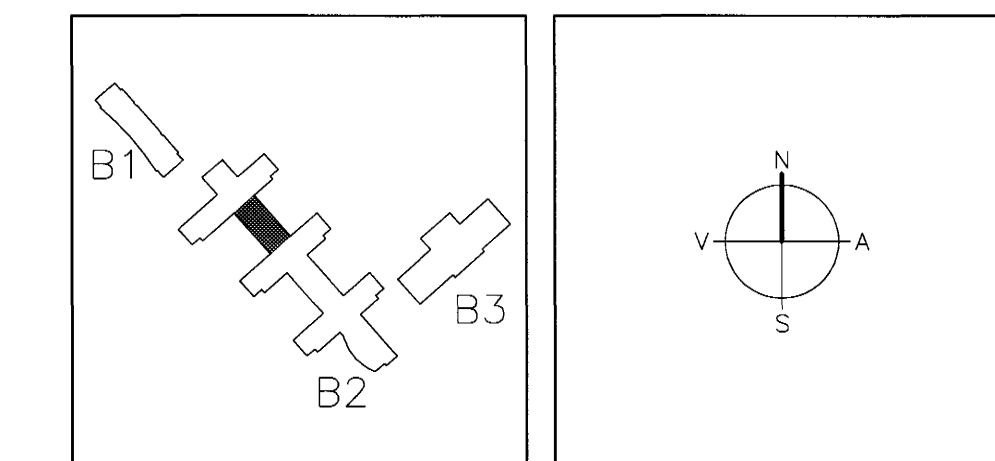

ARKITEKTAR
BERGSTABASTRÆTI 10, RVK
sími:551-1460, netfang:arkitekt@ishof.is

FINNUR BJÖRGVINSSON
HILMAR ÞÓR BJÖRNSSON
SIGRÍÐUR ÓLAFSDÓTTIR

LANDMÖTUN.
EINAR E. SÆMUNDSEN
INGIBJÖRG KRISTJÁNSDÓTTIR
MARGRÉT SIGURDÓTTIR

NYBYLAVEGUR 6 - 200 KÓPAVOGUR - Sími: 554 5300 - FAX: 554 5300 - NETFANG: landmotun@landmotun.is

VSÓ RÁDGJÖF
BORGHARTI 20, 105 REYKJAVÍK, Sími 585-9000, Símbref 585-9010, NETFANG vs@vs.is

SÓLVANGSVEGUR 4
LÆKJARSKÓLI

RAFORKUMRKI
LAMPALAN
GRUNNMYND 1. HÆÐ

HANNAÐ/TEIKN. JÚ/LL
ATH. *[Signature]*
SAMÞYKKT *[Signature]*
KT. 110858-7789
REYKJAVÍK 15.05.2002

KVARNI 1:50
VEIÐHR. 00258

TEIKN. NR. B2-R2-VG1-004

BR. A