



GRUNNMYND 1.HÆÐ 1:50

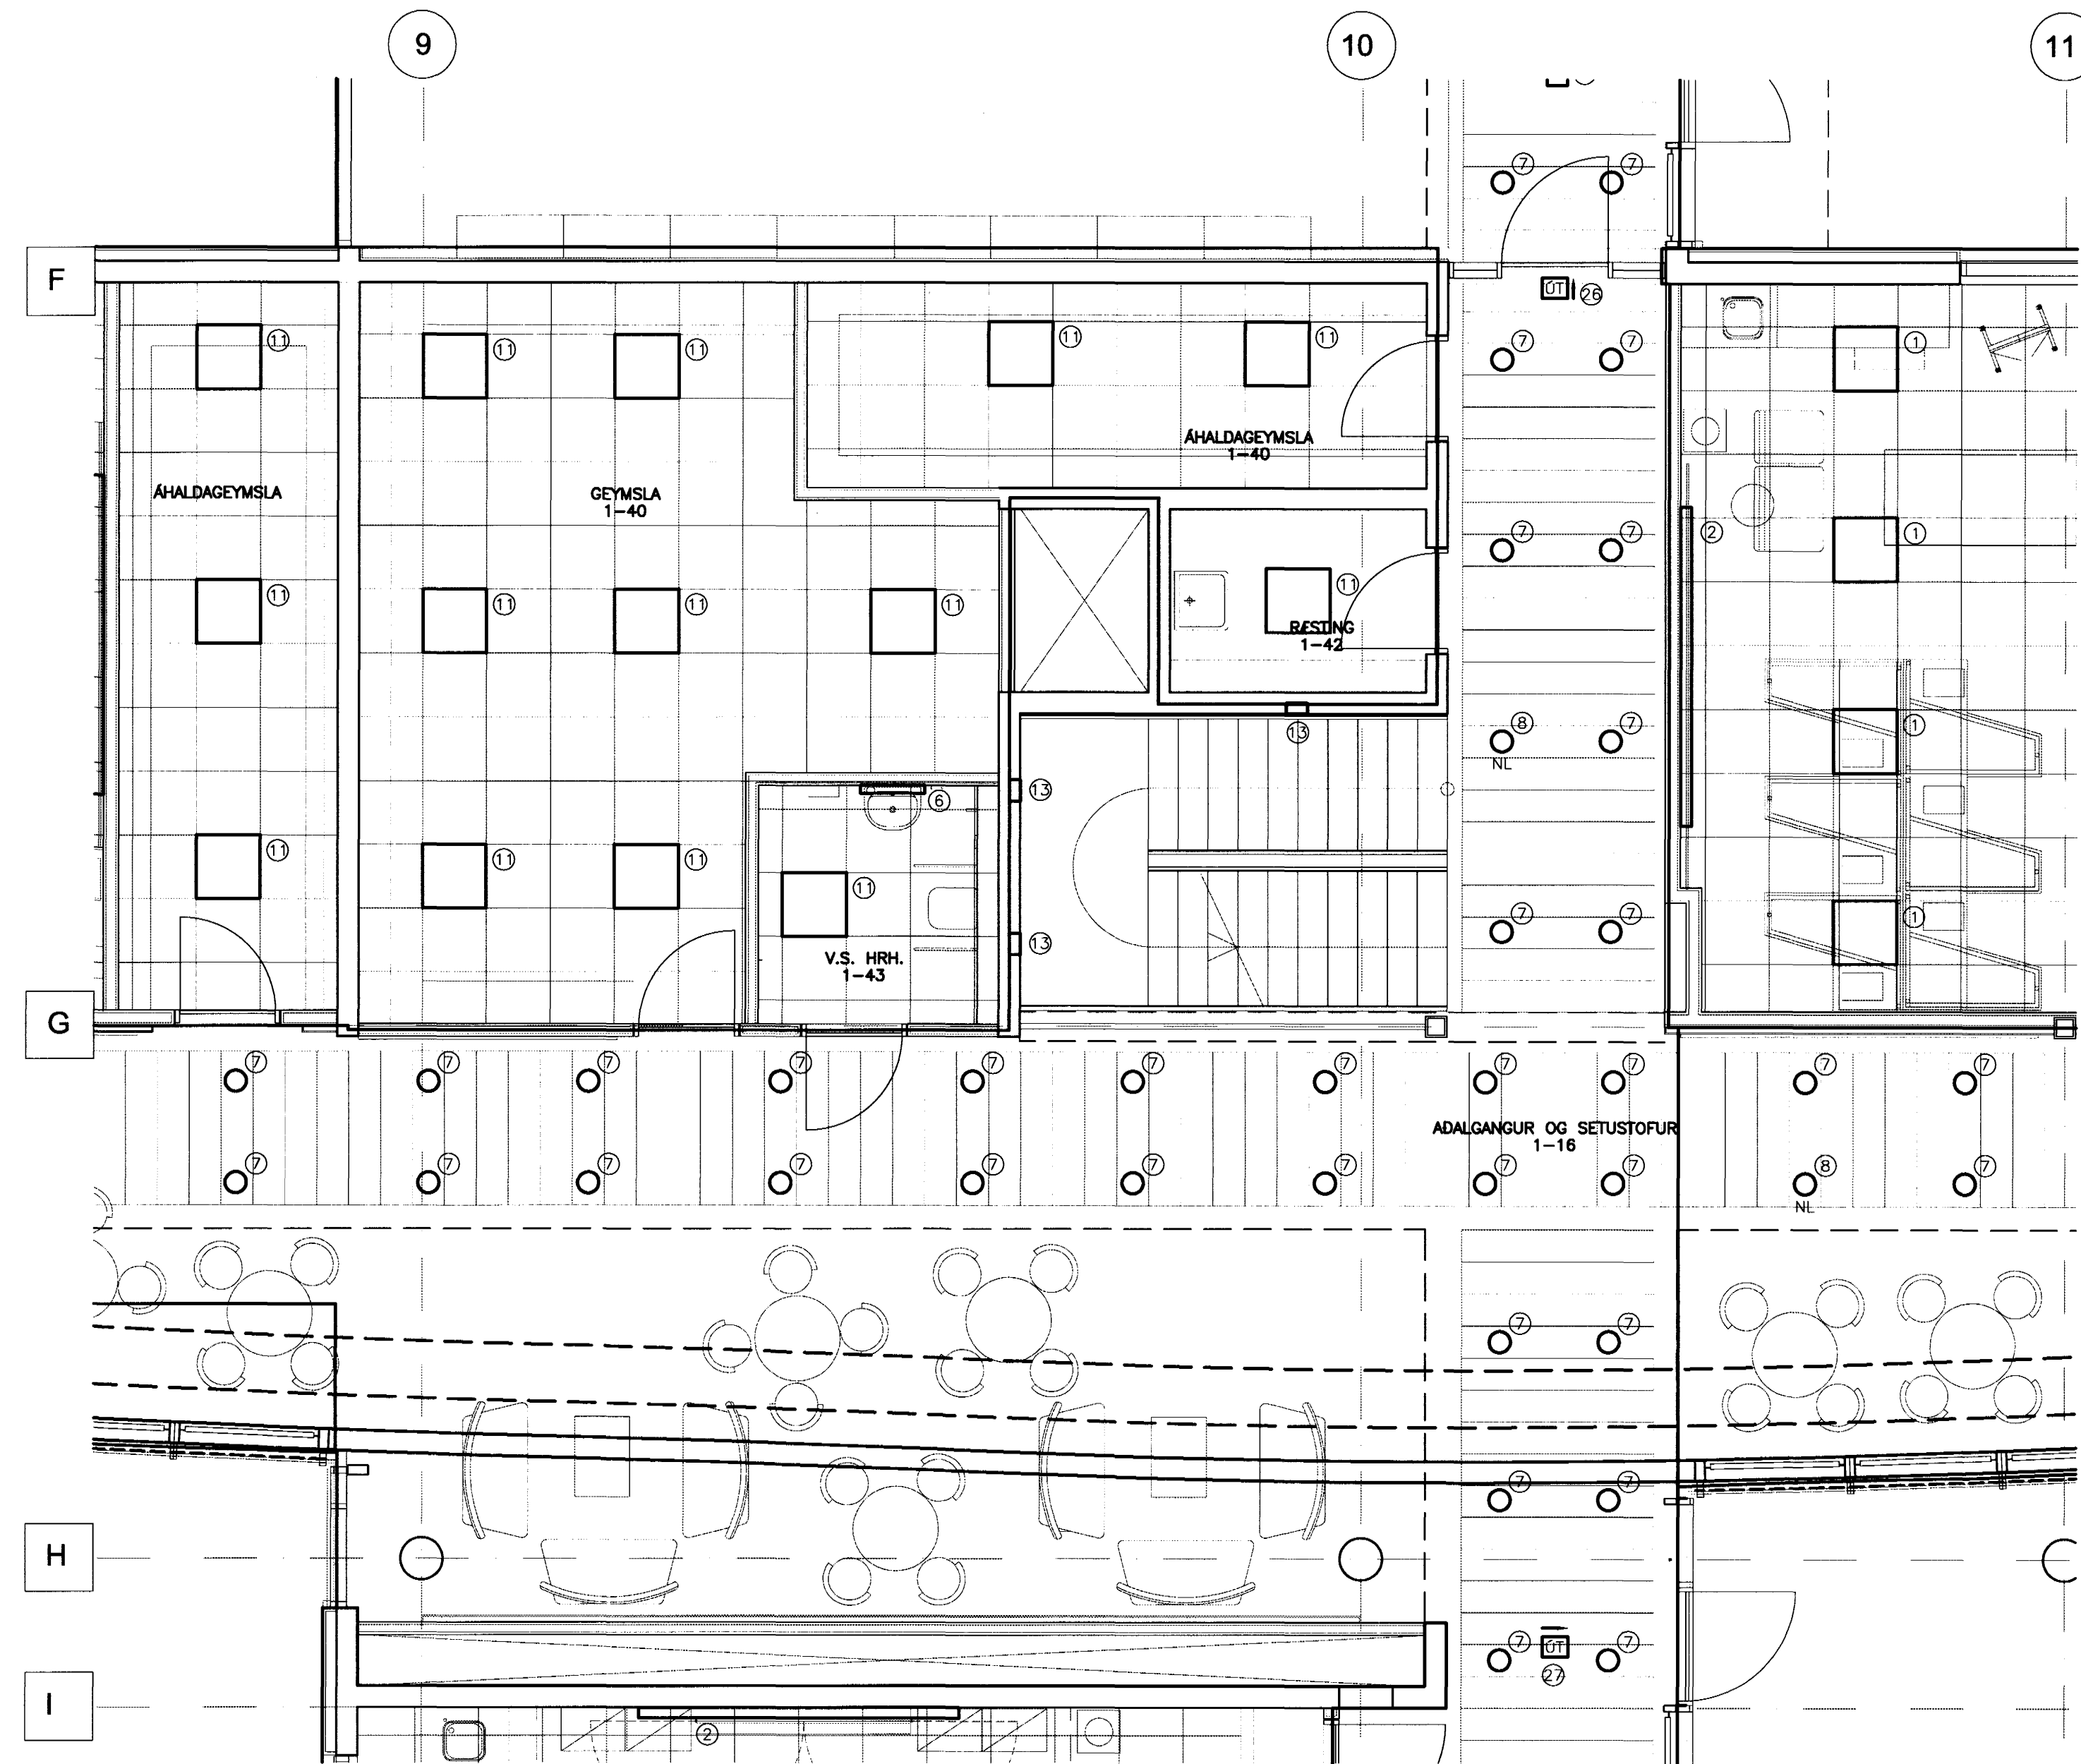

ATHUGASEMDIR OG SKÝRINGAR SJÁ TEIKNINGU B2-R0-VA-001

15/7/03 SC 071070-5069

A	26.03.03	SAMREYING VÍÐ LOFTAPLÓN A GÖNGUM	JJ	LL
BR.	DAGS	BREYTING	REIKN.	TEIKN.

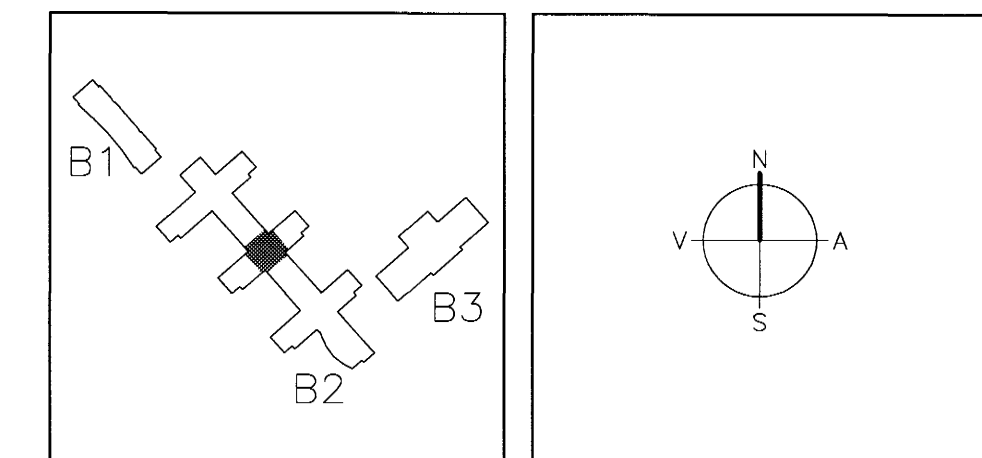

ARKITEKTAR
 BERGSTADASTRÆTI 10, RVK.
 sími: 551-1460, netfang:arkitekt@lehoif.is

FINNUR BJÖRGVINSSON
HILMAR ÞÓR BJÖRNSSON
SIGRÍÐUR ÓLAFSDÓTTIR

LANDMÖTUN.
 NYBÚAVEGUR 6-200 KÖPÁVOGUR. Sími: 554 5300 - FAK: 554 5300 - NETFANG: landmou@landmou.is

EINAR E. SÆMUNDSEN
 INGIBJÖRG KRISTJÁNSDÓTTIR
 MARGRÉT SIGURDARDÓTTIR

VSÓ RÁÐGJÖF
 BORGARTÍNI 20, 105 REYKJAVÍK. Sími: 585-8000, Símbreyf: 585-9010, Netfang: vsod@vsod.is

SÓLVANGSVEGUR 4
LÆKJARSKÓLI

RAFORKUVRIRKI	HANNAÐ/TEIKN.	JJ/LL
LAMPAPLAN	ATH:	
GRUNNMYND 1. HÆÐ	SAMÞYKKT	
	KT.	110856-7789
KVARDI 1:50	REYKJAVÍK	15.03.2002

VERKNR. 00258
 TEIKN. NR. B2-R2-VG1-006
 BR. A