



GRUNNMYND 1.HÆÐ 1:50

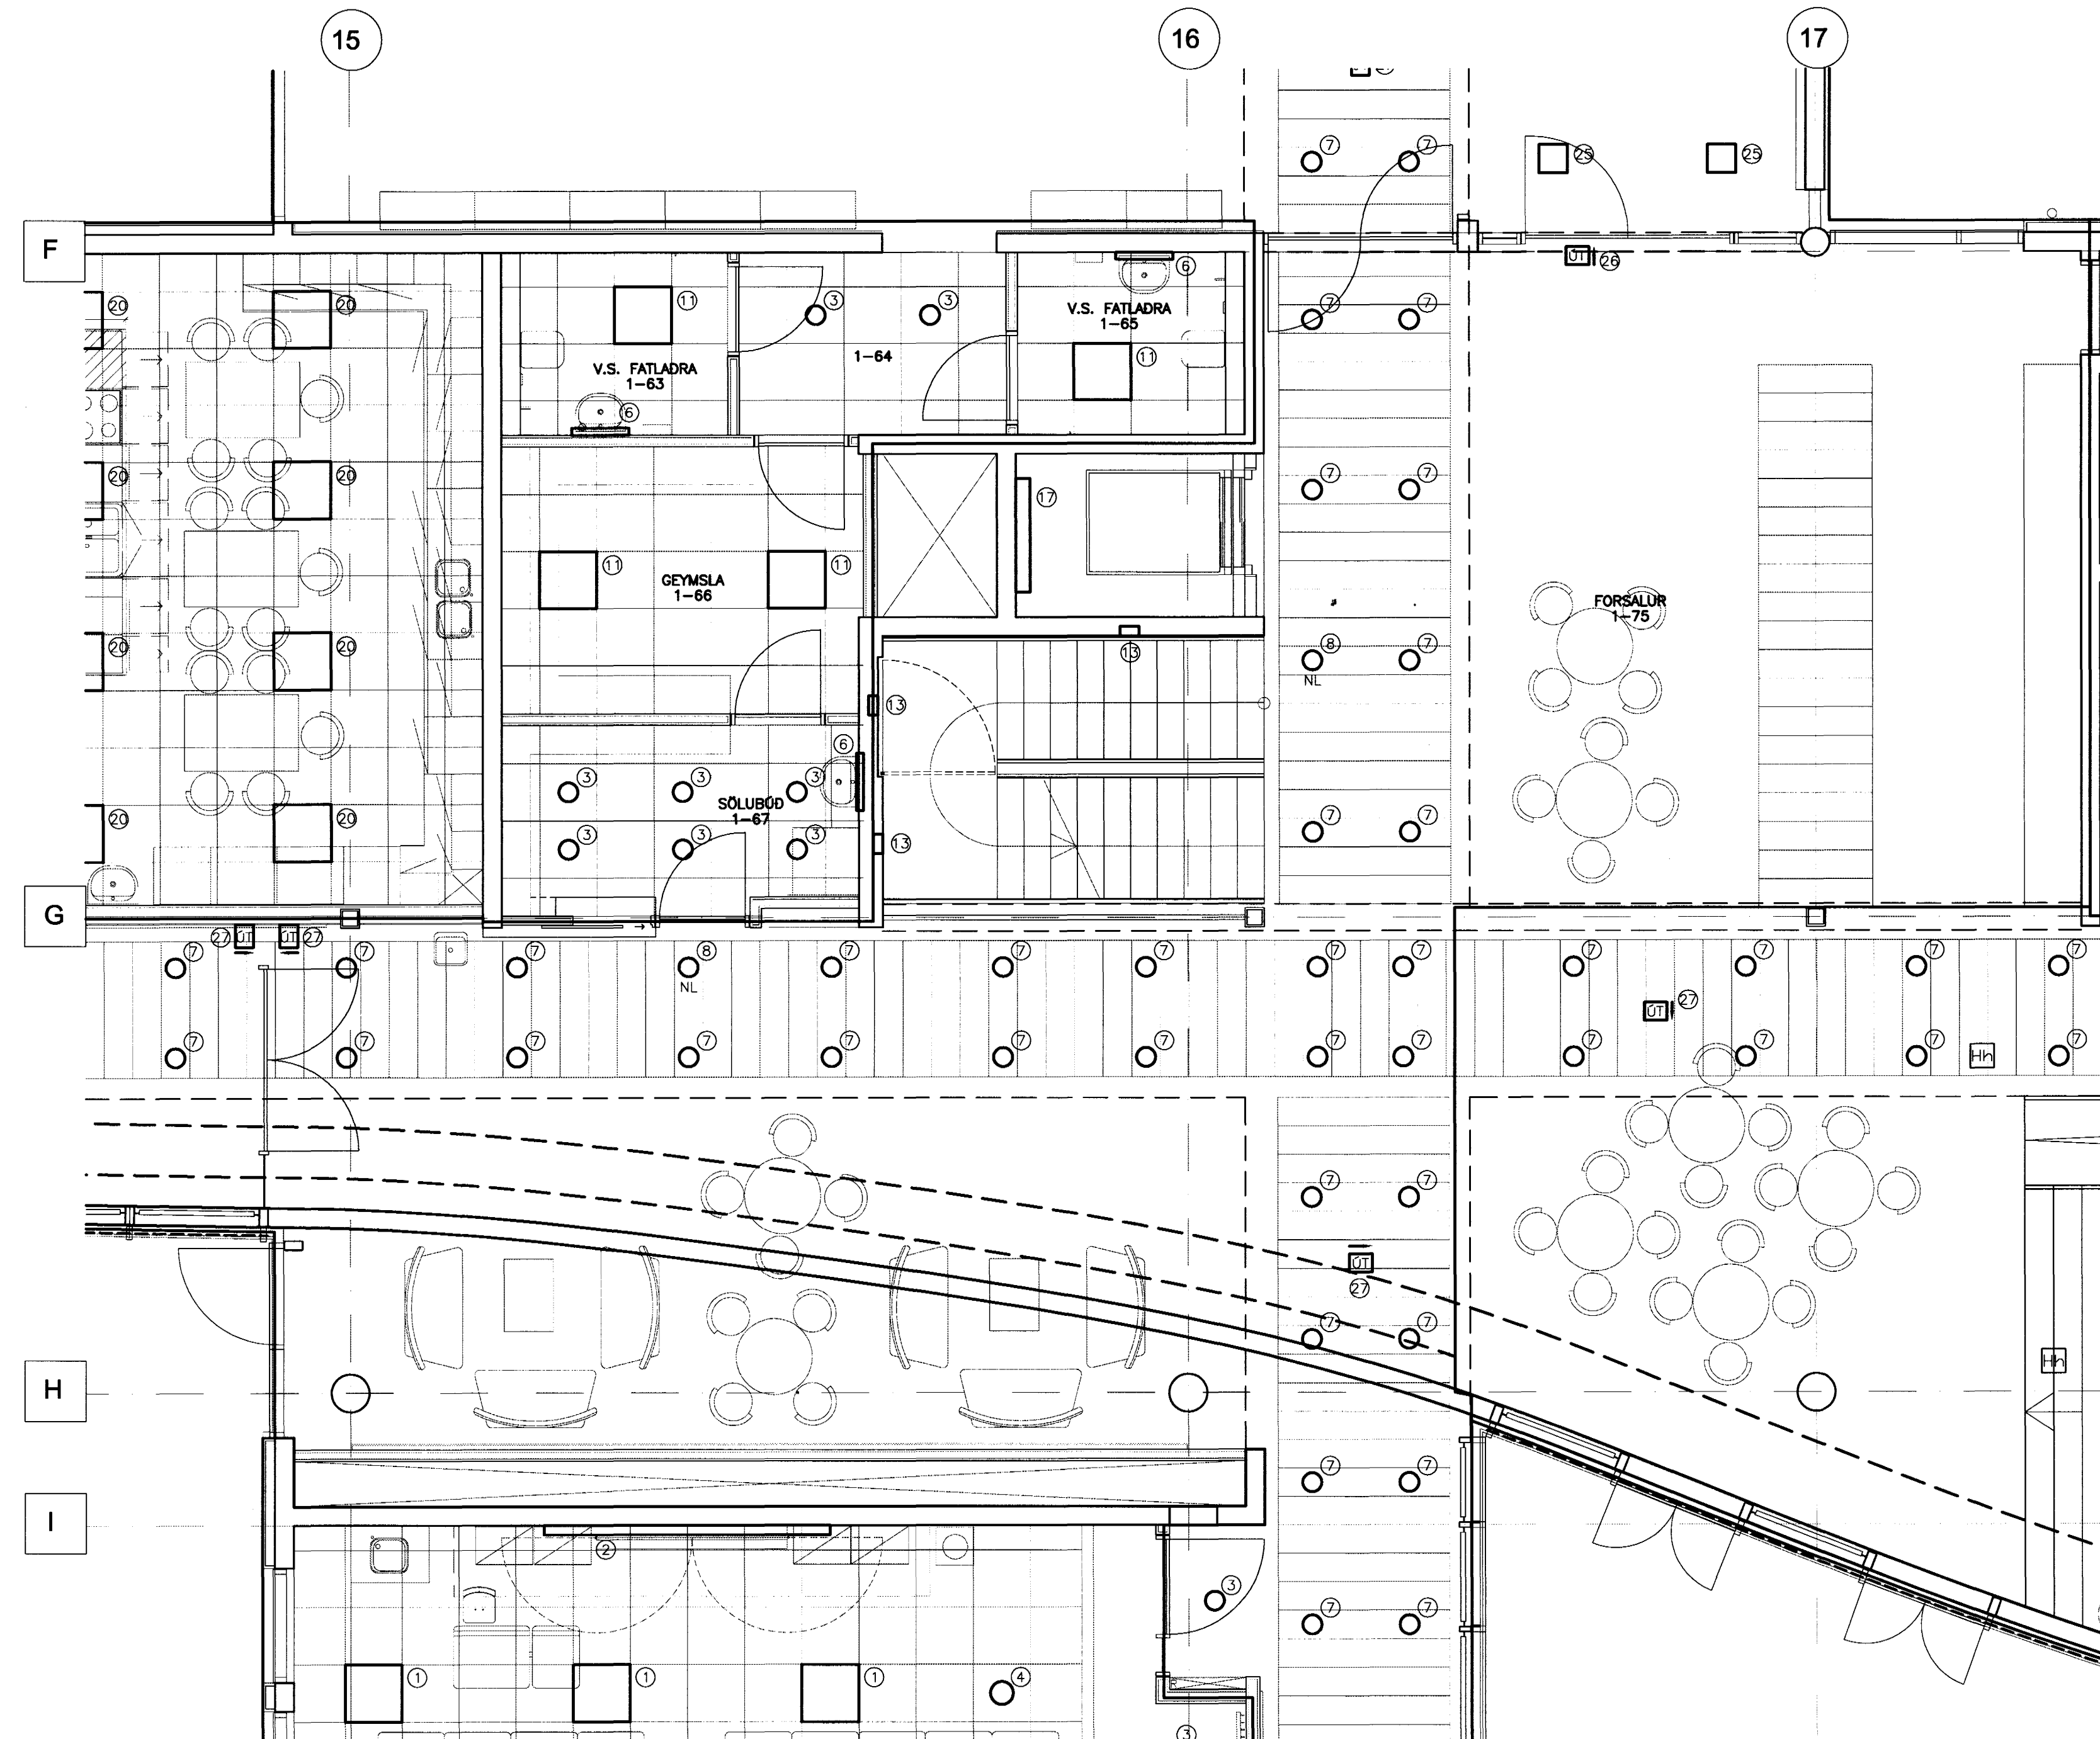

ATHUGASEMDIR OG SKÝRINGAR SJÁ TEIKNINGU B2-R0-VA-001

15/7/03 SC 011070-5069

A	28.03.03	SAMREYING VÍÐ LOFTAPLÓN A GÖNGUM	JJ	LL
BR.	DAGS.	BREYTING	REIKN.	TEIKN.

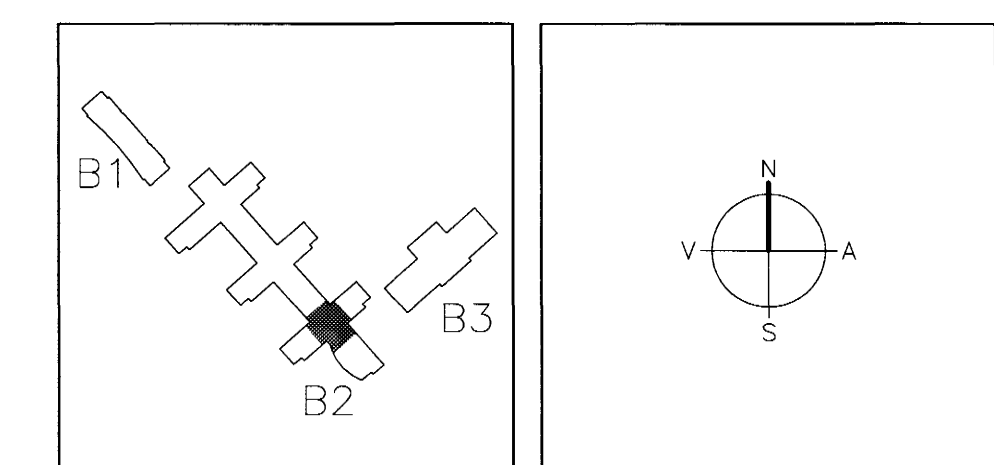

ARKITEKTAR
 BERGSTAÐASTRÆTI 10, RVK.
 sími: 551-1460, netfang: arkitekt@ishoff.is

FINNUR BJÖRGVINSSON
HILMAR ÞÓR BJÖRNSSON
SIGRÍÐUR ÓLAFSDÓTTIR

LANDMÖTUN. EINAR E. SÆMUNDSEN
 INGIBJÖRG KRISTJÁNSDÓTTIR
 MARGRÉT SIGURDARDÓTTIR
NYBPLAVSÚR 4 - 200 KÖPVAÐUR - Sími: 551 5303 - Fax: 554 5380 - Netfang: landmotun@landmotun.is

VSÓ RÁÐGJÖF
BORGARTÚNI 20, 105 REYKJAVÍK, Sími 585-9000, Símbref 585-9010, Netfang vsod@vso.is

SÓLVANGSVEGUR 4
LÆKJARSKÓLI

RAFORKUMIRKI	HANNAÐ/TEIKN.	JJ/LL
LAMPAPLÁN	ATH.	SK
GRUNNMYND 1. HÆÐ	SAMÞYKKT	SK
	KT.	110856-7789
	REYKJAVÍK	15.05.2002

KVARDI 1:50	TEIKN. NR.	BR.
VERKNR.	B2-R2-VG1-010	A