



GRUNNMYND 2.HÆÐ 1:50

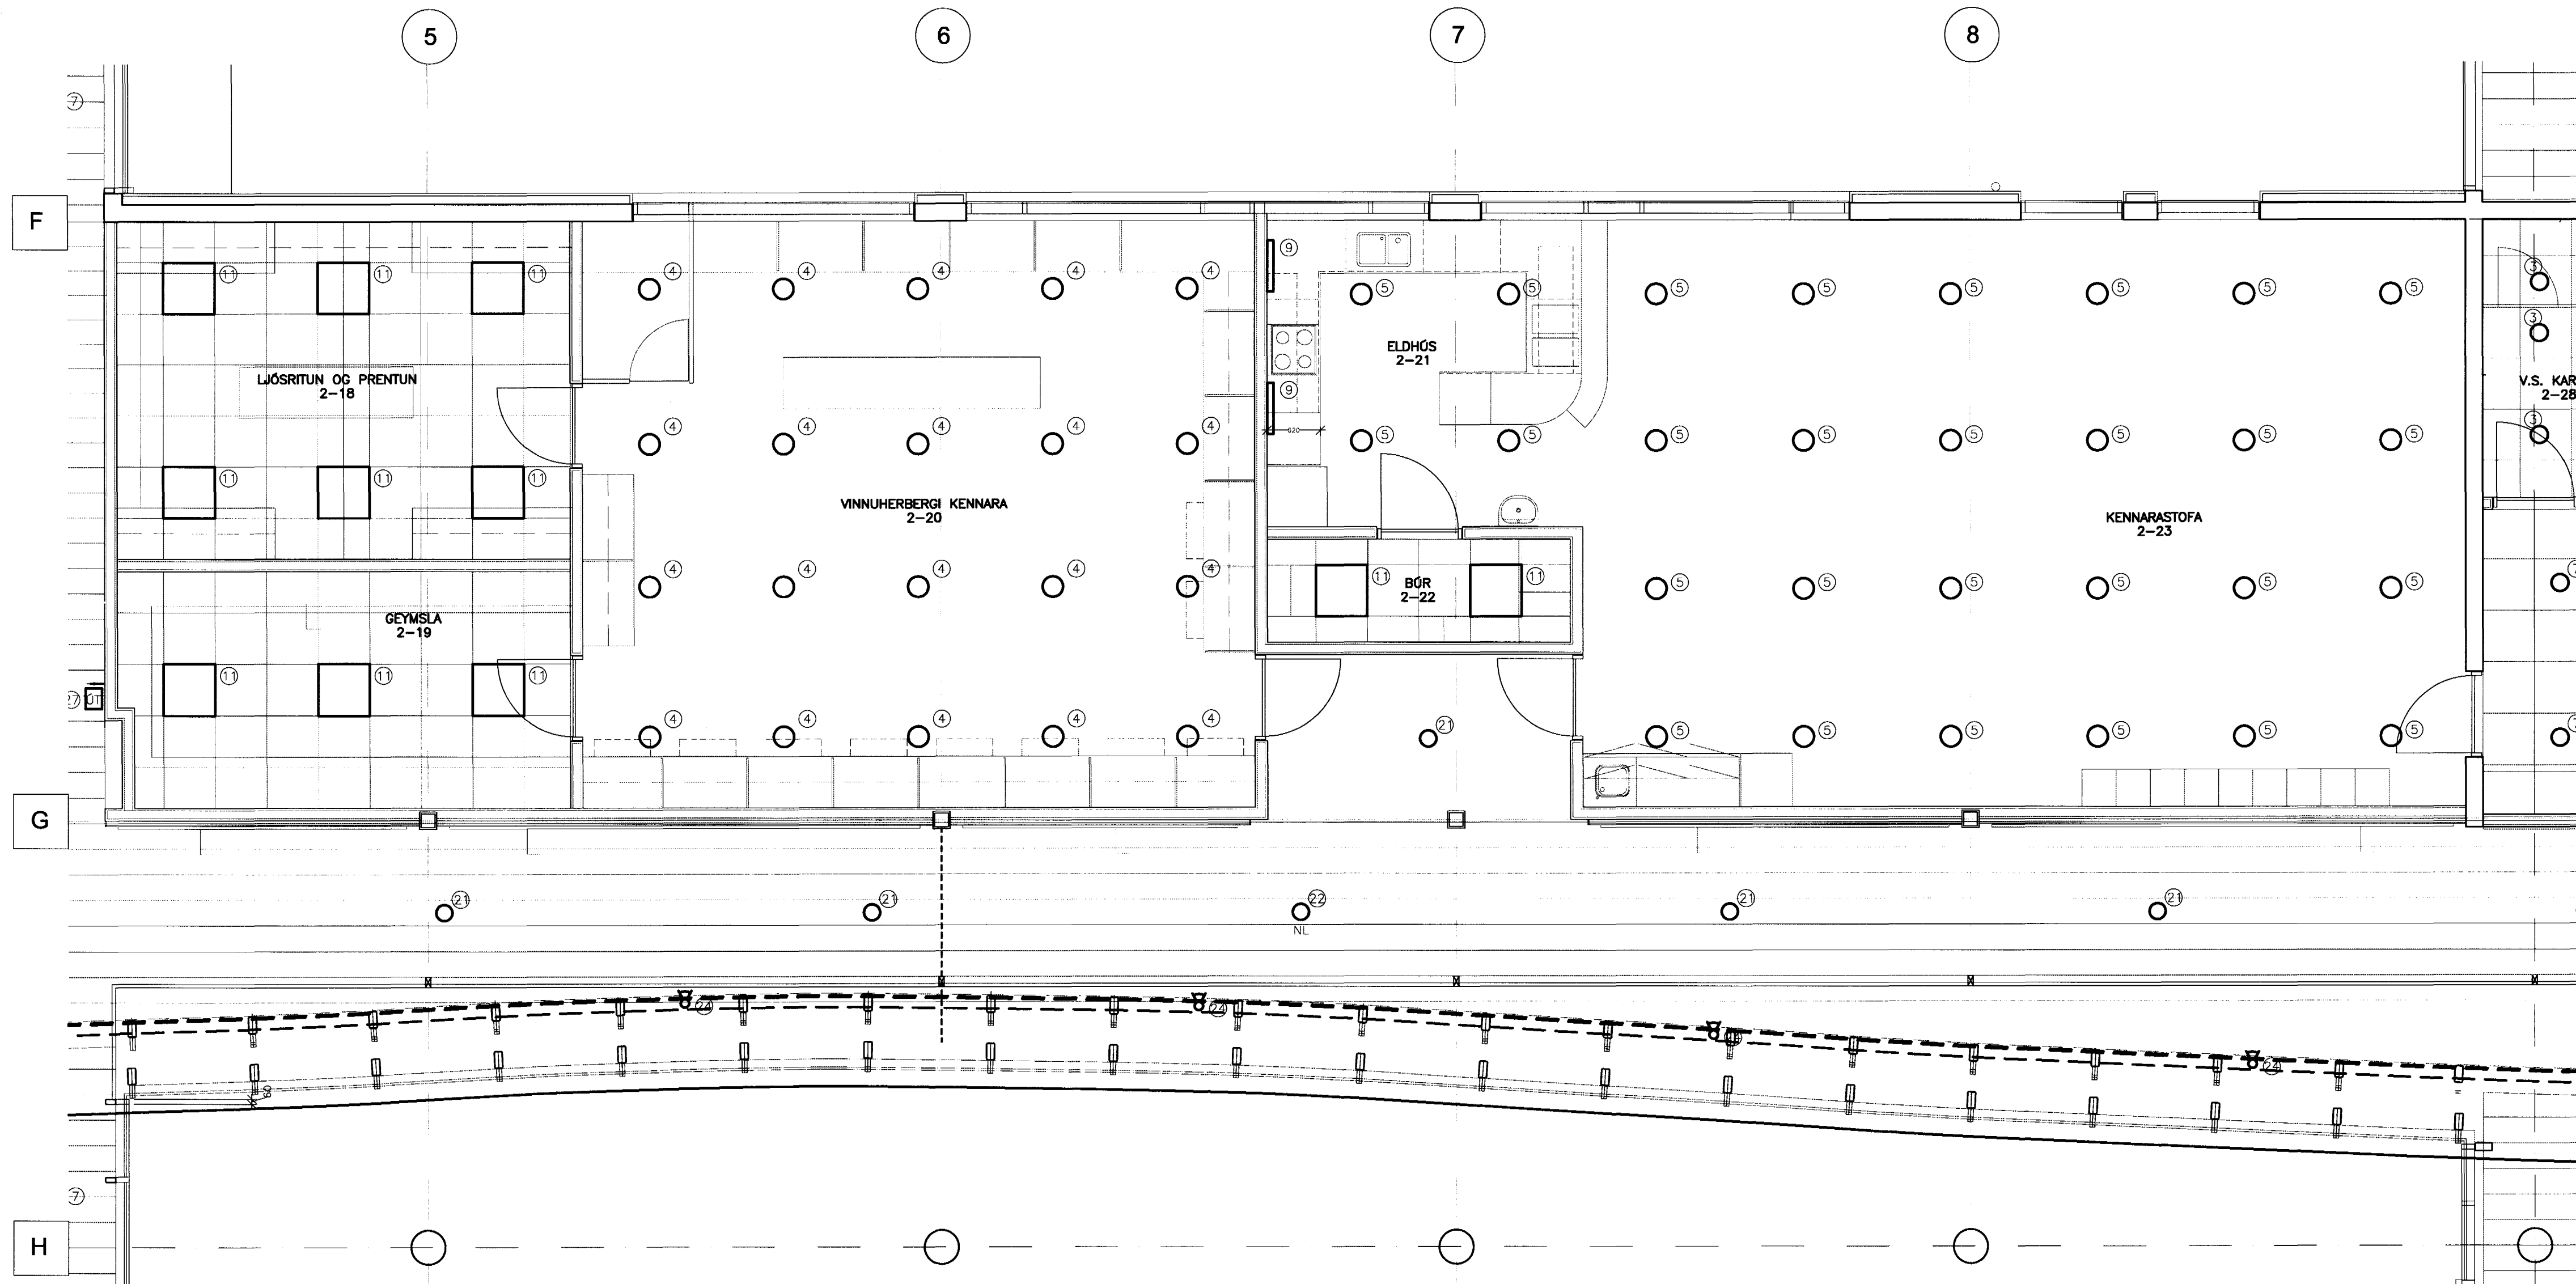

ATHUGASEMDIR OG SKÝRINGAR SJÁ TEIKNINGU B2-R0-VA-001

15/7/03 Sc 071070-5069

A 26.03.03 SAMRÆMING VIÐ LOFTAFLÓN Á GÖNGUM  
BR. DAGS. BREYTING REKNI. TEIKN.

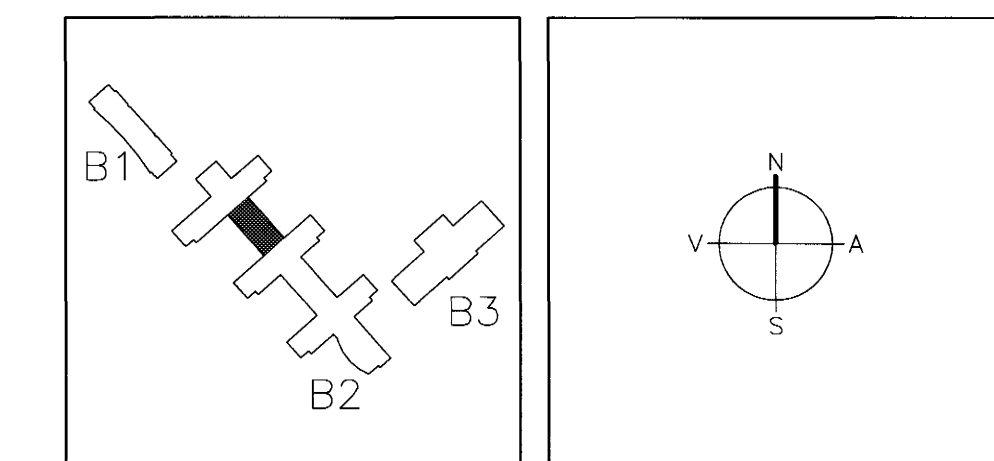

**ARKITEKTAR** FINNUR BJÖRGVINSSON  
BERGSTADASTRÆTI 10, RVK. HILMAR ÞÓR BJÖRNSSON  
sími 551-1460, netfang arkitekt@ishof.is SÍGRÍÐUR ÓLAFSDÓTTIR

**LANDMÖTUN.** EINAR E. SÆMUNDSEN  
NYBYLAVEGUR 6 - 200 KÖPAVOGUR - Sími 551 5300 - FAX: 551 6300 - NETFANG: landmotun@landmotun.is  
INGIBJÖRG KRISTJÁNSDÓTTIR  
MARGRÉT SIGURDARDÓTTIR

**VSÓ RÁÐGJÖF**  
BORGARTONI 20, 105 REYKJAVÍK, Sími 585-9000, Sími 585-9010, NETFANG vsoradgjof.is

**SÓLVANGSVEGUR 4**  
LÆKJARSKÓLI

RAFORKUMRKI HANNAÐ/TEIKN. JI/LL  
LAMPAPLAN ATH. EJR  
GRUNNMYND 2. HÆÐ SAMBYGGT. SGR

KV. 110856-7788

KVARNR. 1:50 REYKJAVÍK

TEIKN. NR. B2-R2-VG-004

BR. A