



GRUNNMYND 2.HÆÐ 1:50

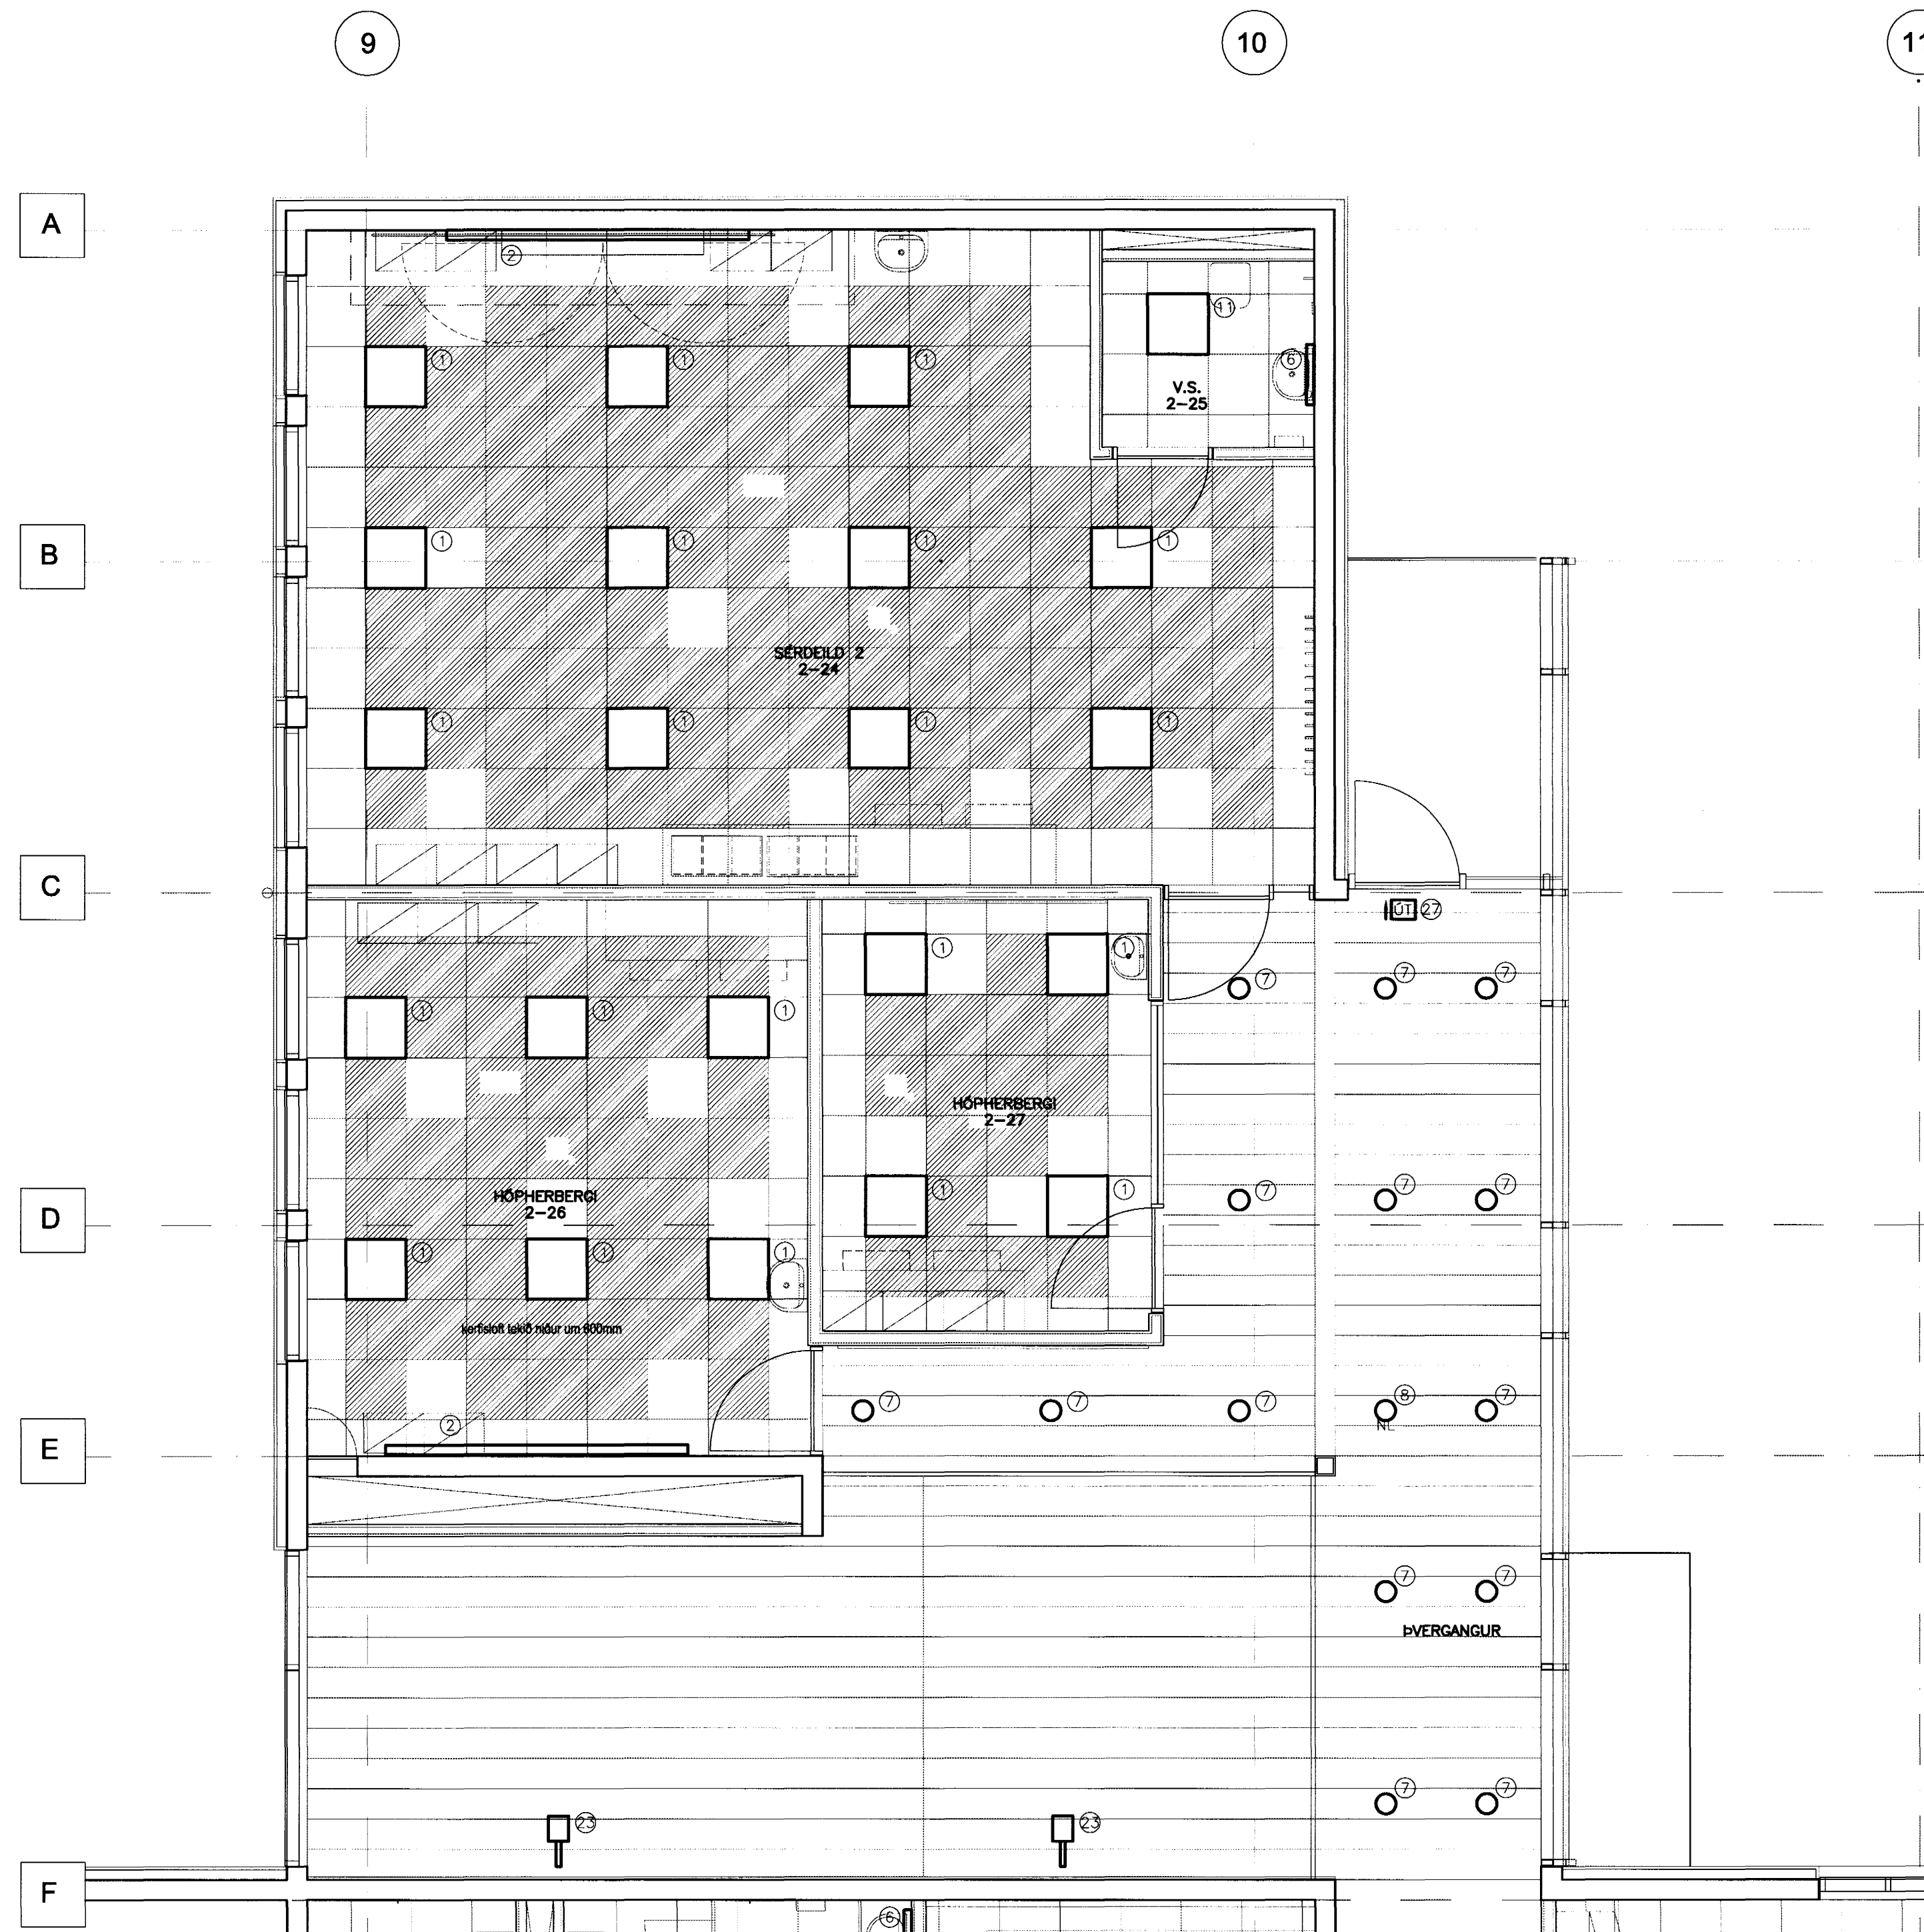

ATHUGASEMDIR OG SKÝRINGAR SJÁ TEIKNINGU B2-R0-VA-001

15/7/03 SC 071070-5069

A 26.03.03 SAMRÆMING VÍÐ LOFTAFLÓN Á GÖNGUM
BR. DAGS. BREYTTING REIKN. TEIKN.

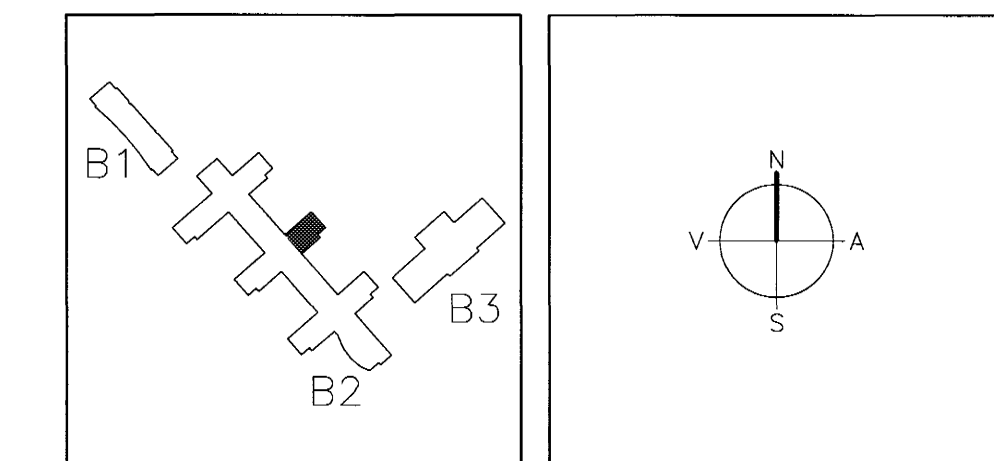

ARKITEKTAR
BERGSTADASTRÆTI 10, RVK
sími:551-1460, netfang:arkitekt@ishof.is

FINNUR BJÖRGVINSSON
HILMAR ÞÓR BJÖRNSSON
SIGRÍÐUR ÓLAFSDÓTTIR

LANDMÓTUN.
EINAR E. SÆMUNDSEN
INGIBJÖRG KRISTJÁNSDÓTTIR
MARGRÉT SIGURDÁRDÓTTIR
NYBLAVEGUR 6 - 200 KÖPAVOGUR - Sími: 554 5300 - Fax: 554 5300 - Netfang: landmotun@landmotun.is

VSÓ RÁÐGJÖF
BORGARTONI 20, 105 REYKJAVÍK, Sími 565-9000, Símbreyf 565-9010, Netfang vsor@vs.is
SÓLVANGSVEGUR 4
LÆKJARSKÓLI

RAFORKUVRIRKI
LAMPAPLAN
GRUNNMYND 2. HÆÐ

HANNAÐ/TEIKN. JI/LL
ATH. EKH
SAMÞYKKT. su
KT. 110856-7789
REYKJAVÍK 15.07.2002

KVAÐI 1:50
VERJANR. 00258

TEIKN. NR. B2-R2-VG2-005

BR. A