



GRUNNMYND 2.HÆÐ 1:50

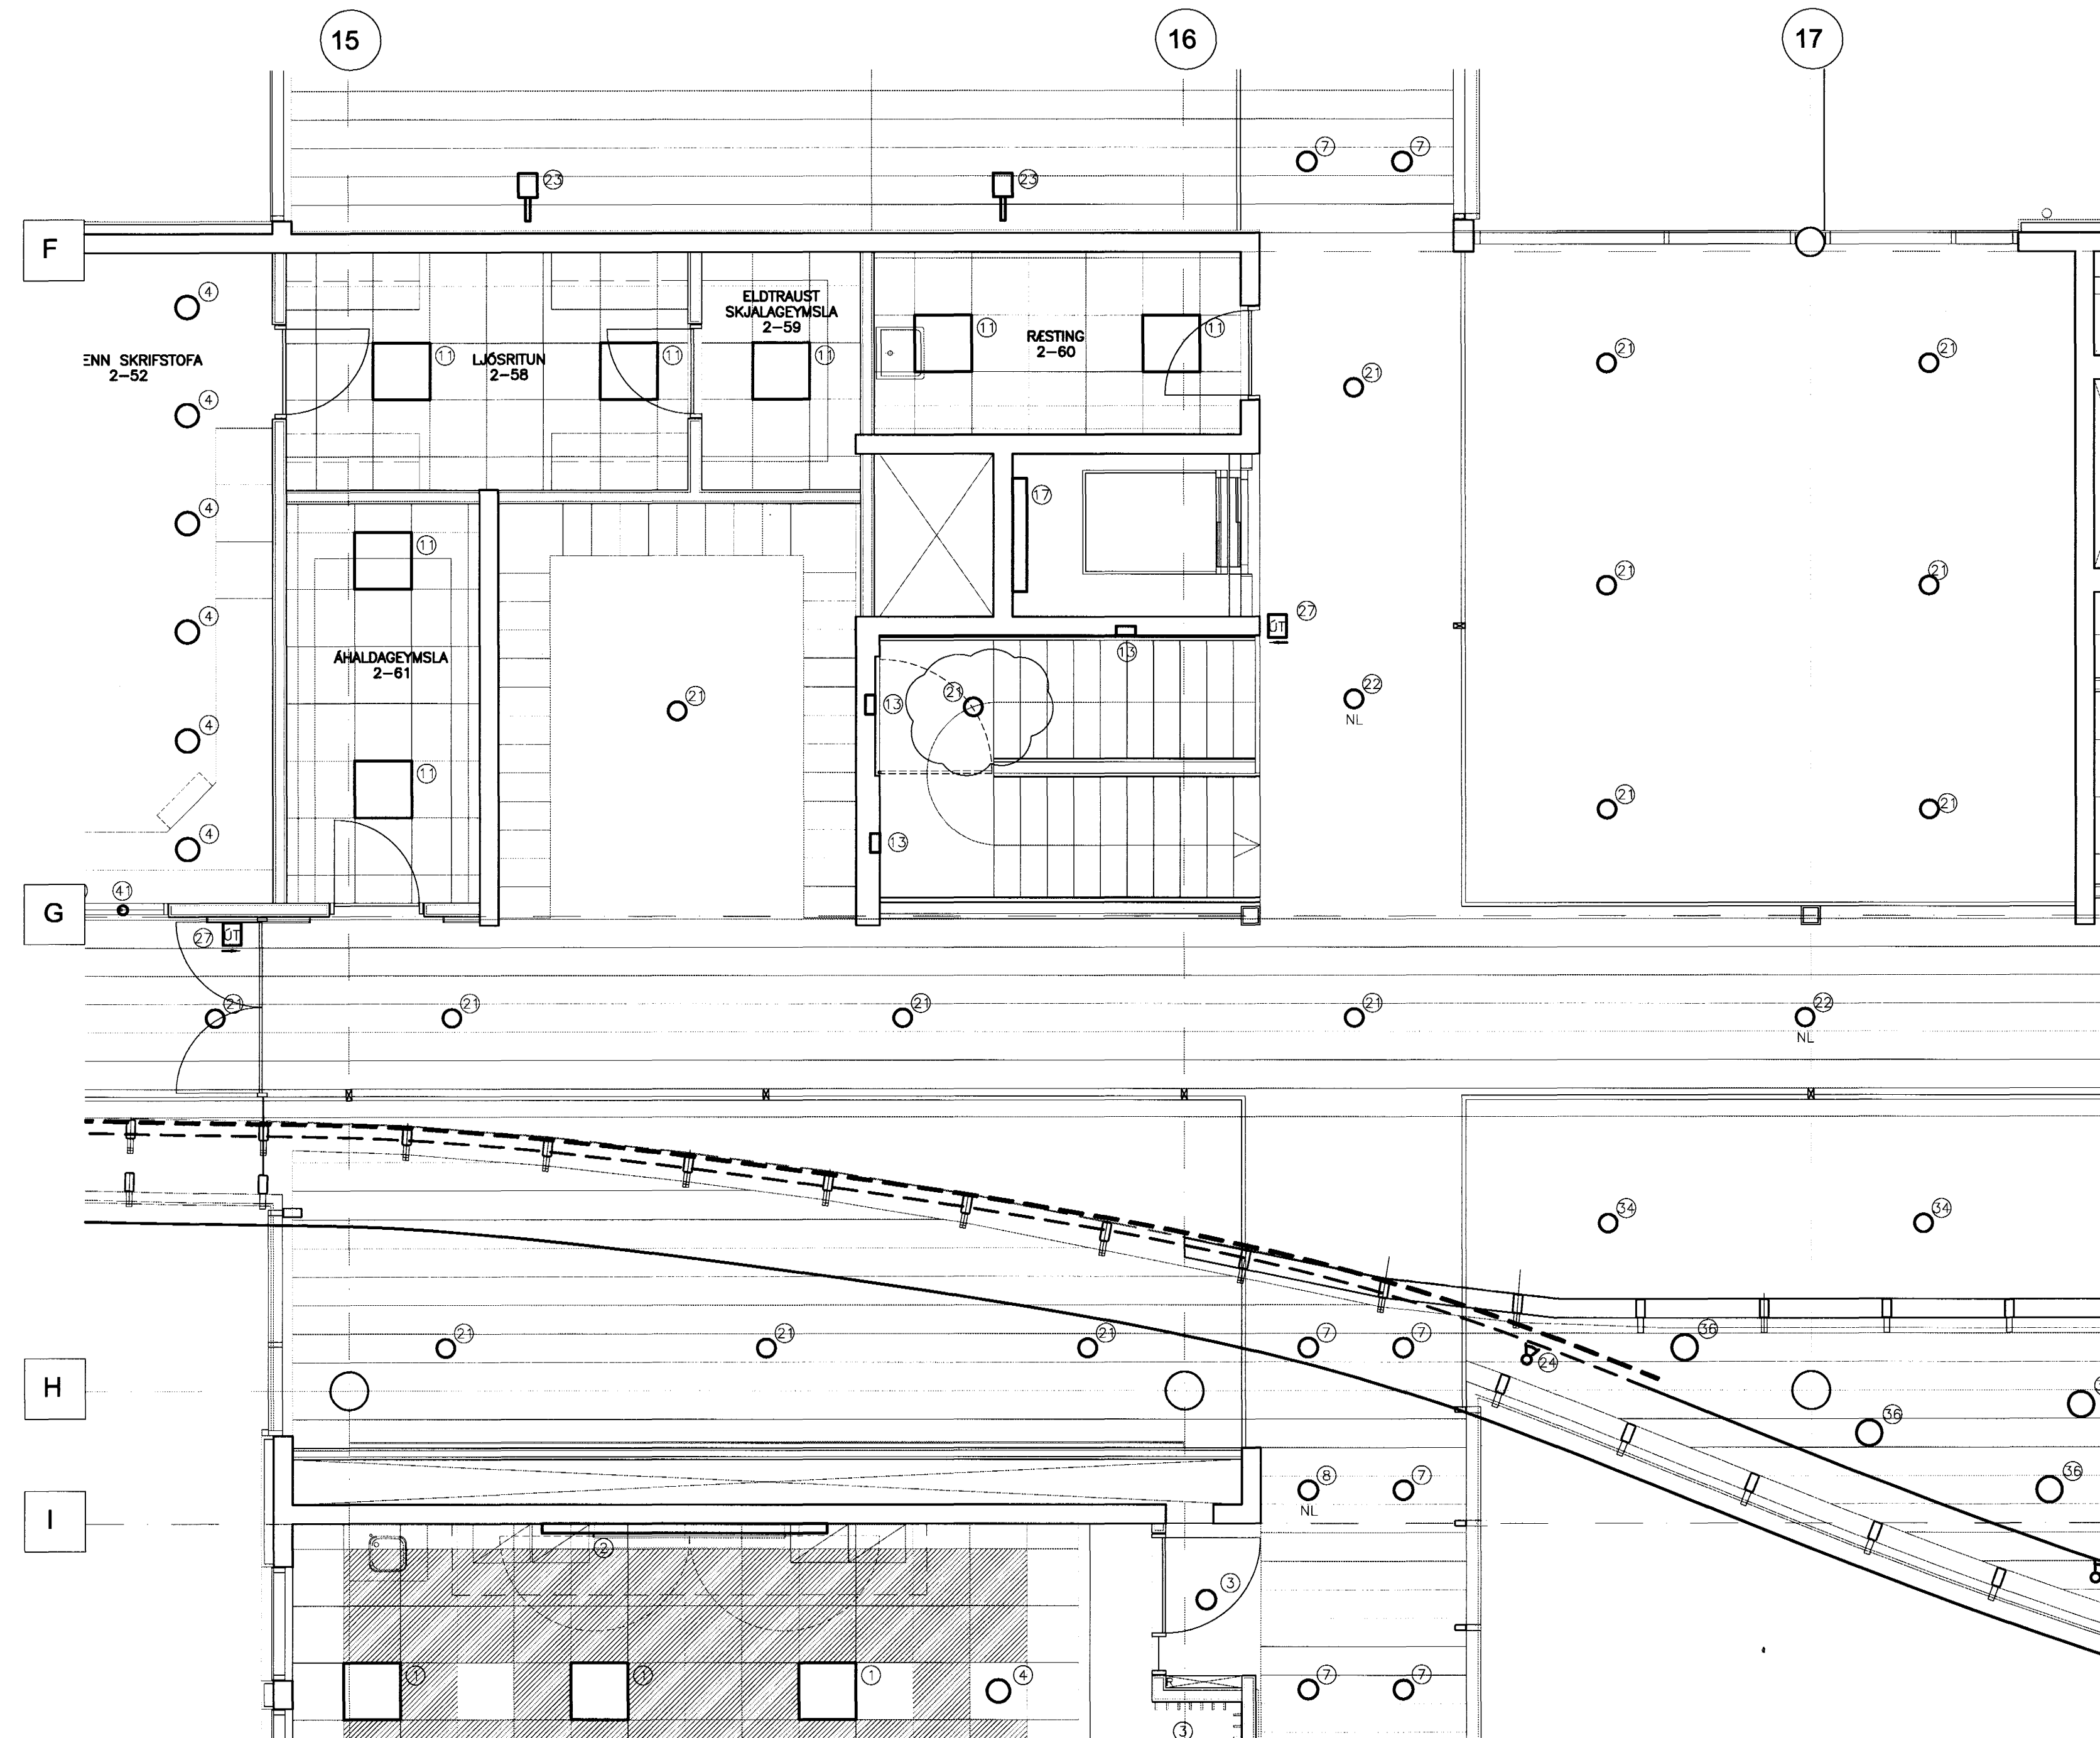

ATHUGASEMDIR OG SKÝRINGAR SJÁ TEIKNINGU B2-R0-VA-001

15/7/03 SC 071670-5069

A 26.03.03 SAMRÆMING VÍD LOFTAPLÓN A GÖNGUM
BR. DAGS. BREYTING REKNI. TEKNI.

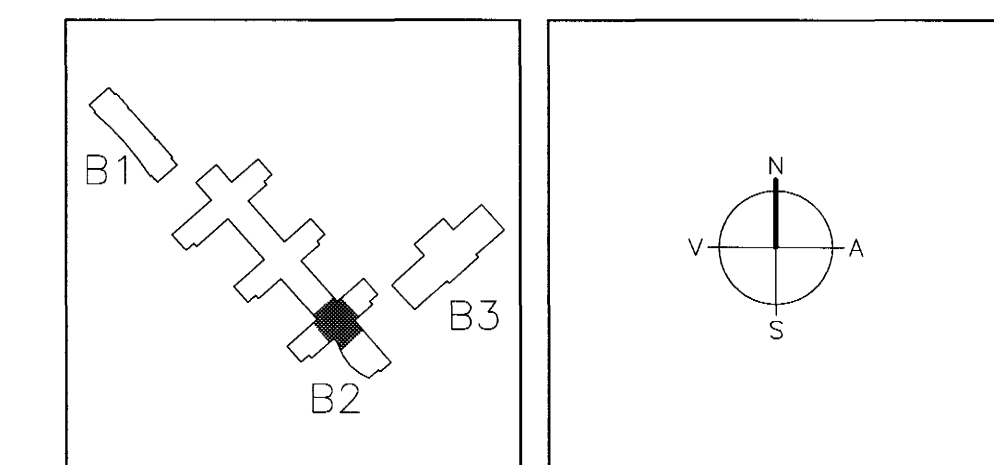

ARKITEKTAR
BERGSTADASTRÆTI 10, RVK
SÍMI: 551-1460, netfang: arkitekt@ishof.is

FINNUR BJÖRGVINSSON
HILMAR ÞÓR BJÖRNSSON
SIGRÍÐUR ÓLAFSDÓTTIR

LANDMÓTUN.
NYBYLAVEÐUR 6 - 200 KÓPAVOGUR - SÍMI: 554 5300 - FAX: 554 5380 - NETFANG: landmotun@landmotun.is

EINAR E. SÆMUNDSEN
INGIBJÖRG KRISTJÁNSDÓTTIR
MARGRÉT SIGURDÁRDÓTTIR

VSÓ RÁÐGJÖF
BORGARTONI 20, 105 REYKJAVÍK, SÍMI 585-9000, SIMRÖÐ 585-9010, NETFANG vsor@vsor.is

SÓLVANGSVEGUR 4
LÆKJARSKÓLI

RAFORKUMRKI
LAMPAPLAN
GRUNNMYND 2. HÆÐ

HANNAÐ/TEKNI
ATH. EIT
SAMÞYKKT
KT. 110856-7768
REYKJAVÍK
15.07.2002

KVARDI 1:50
VERKFR.

TEKNI. NR.
B2-R2-VG-010

BR.
A