



GRUNNMYND 1.HÆÐ 1:50

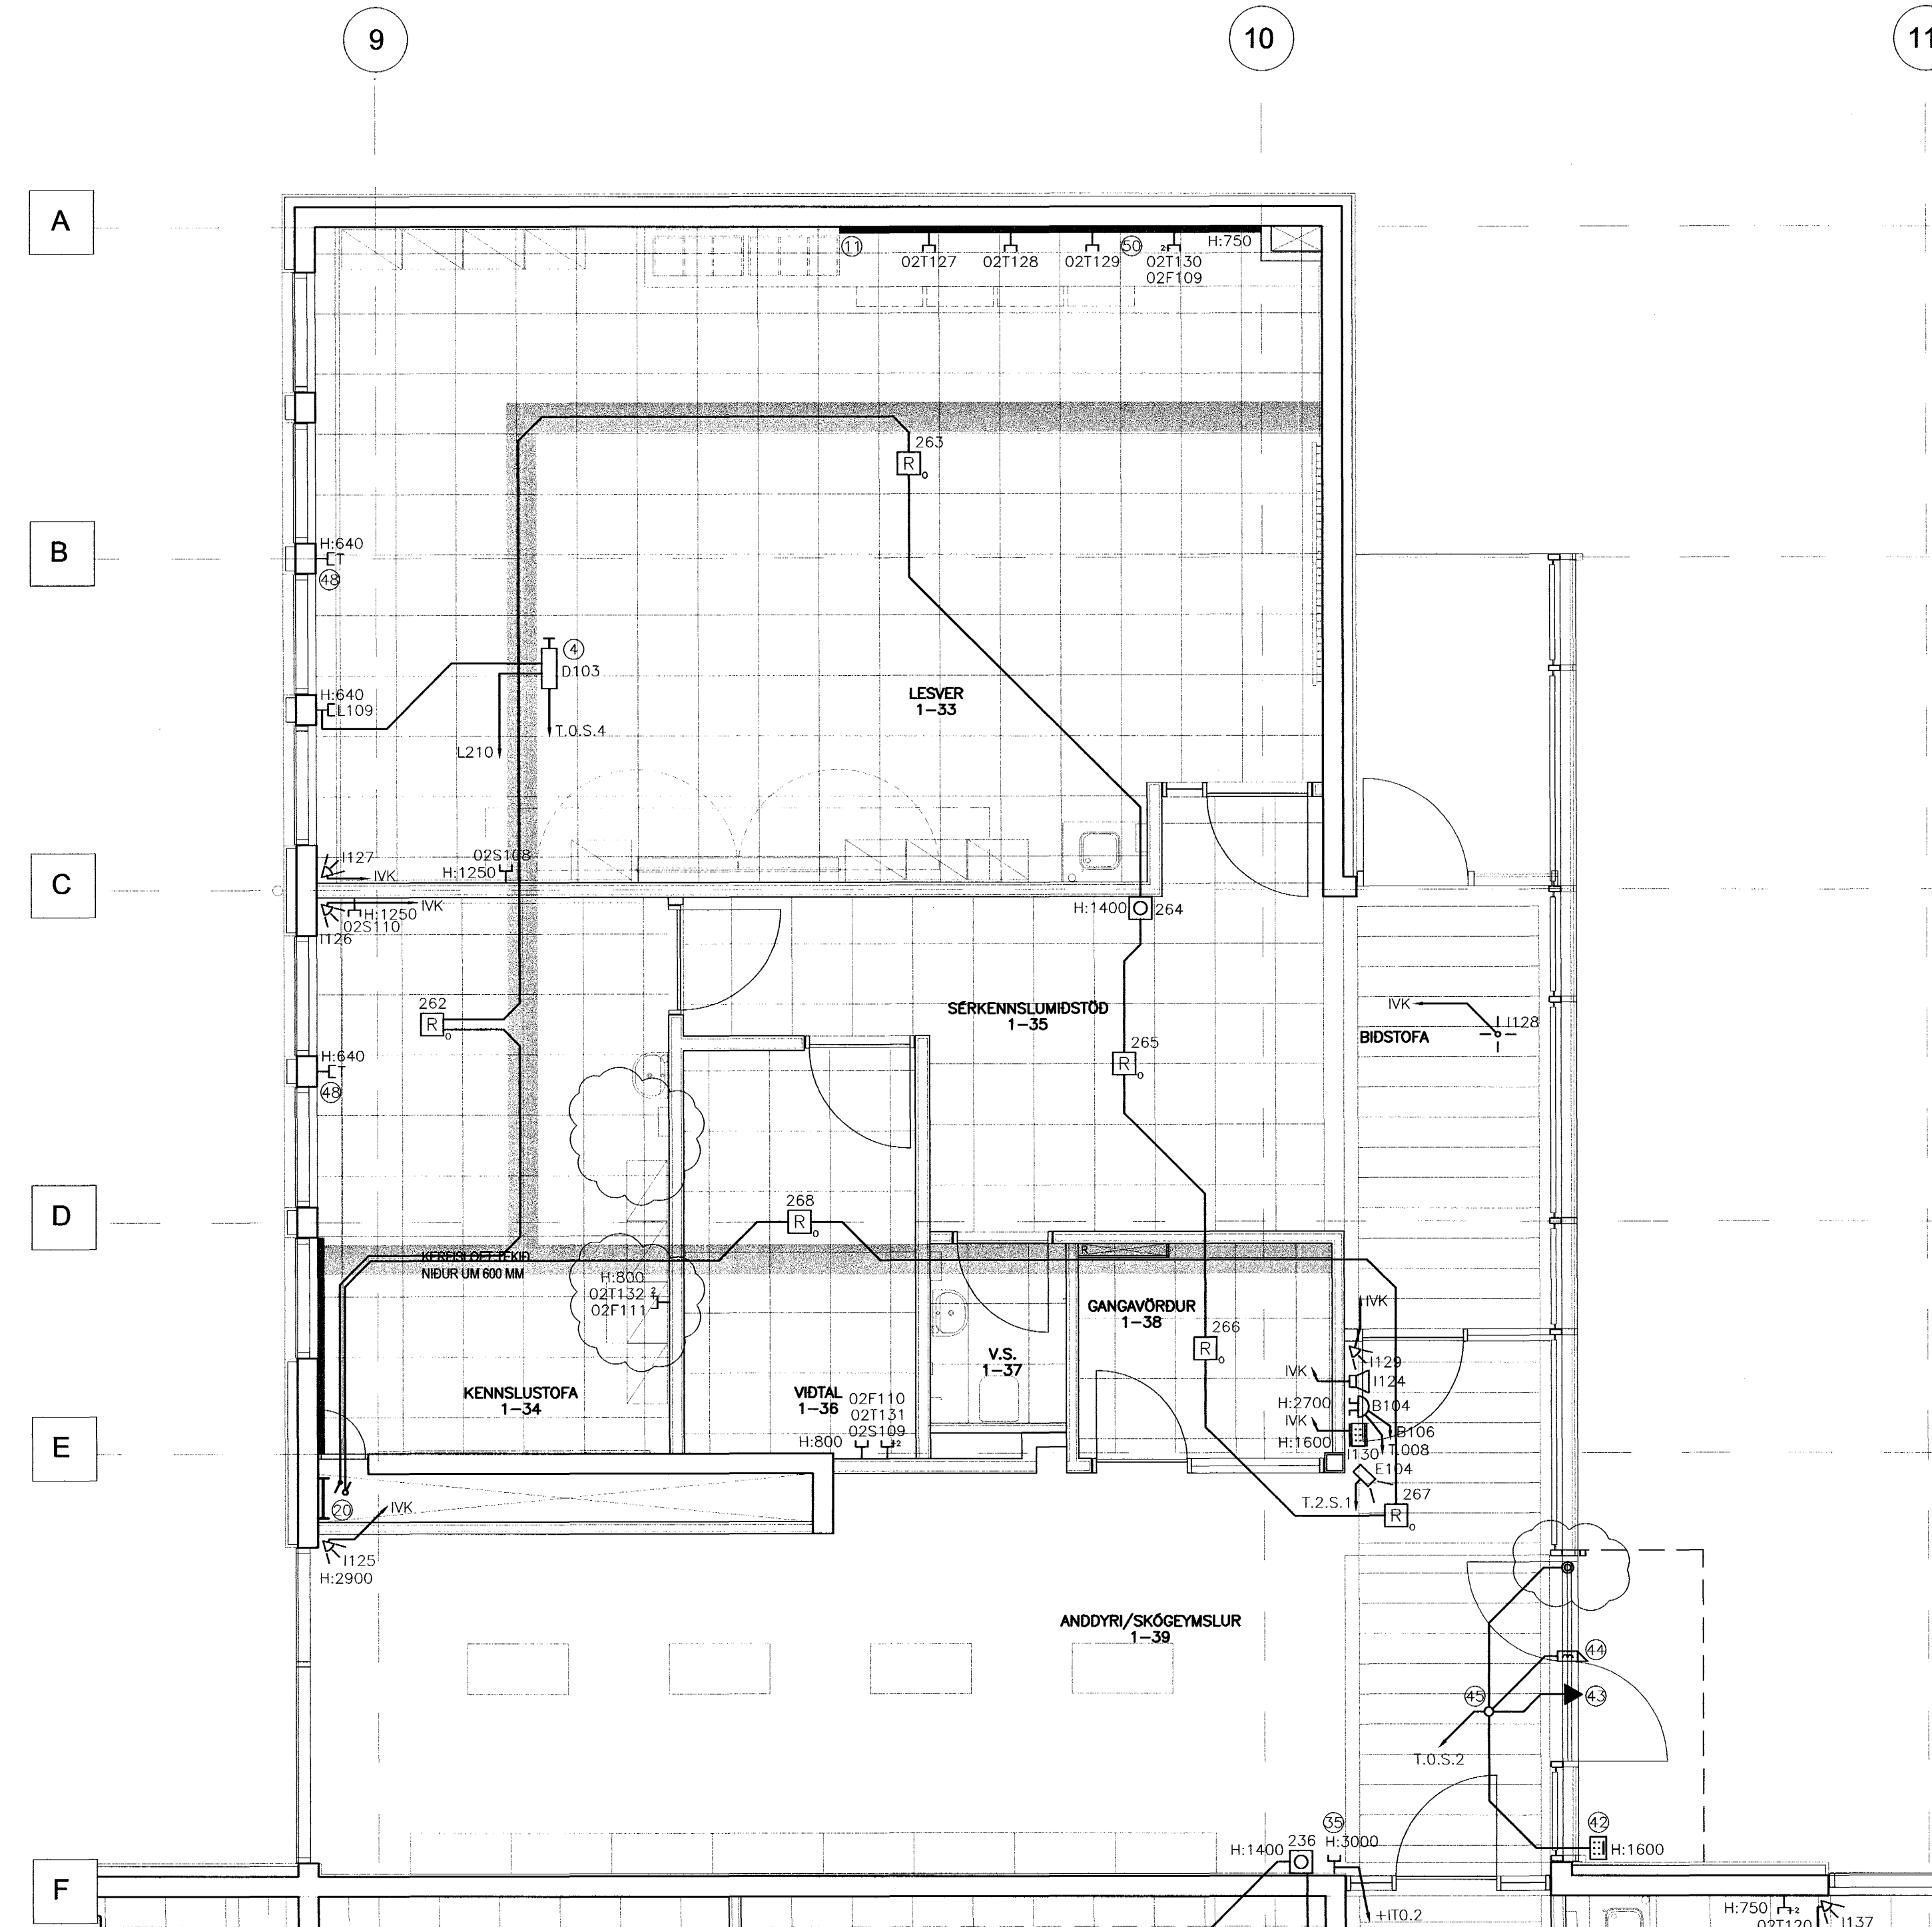

ATHUGASEMDIR OG SKÝRINGAR SJÁ TEIKNINGU B2-RO-VA-002

15/103 SC 01070-5067

B	07.07.03	HRÝSTROFA BÉTT VIÐ, FÆRA TENLA	JJ	VK
A	26.03.03	YMJAR BREYTINGAR	JJ	LL
BR	DAGS	BREYTING	REKNI	TEKNI

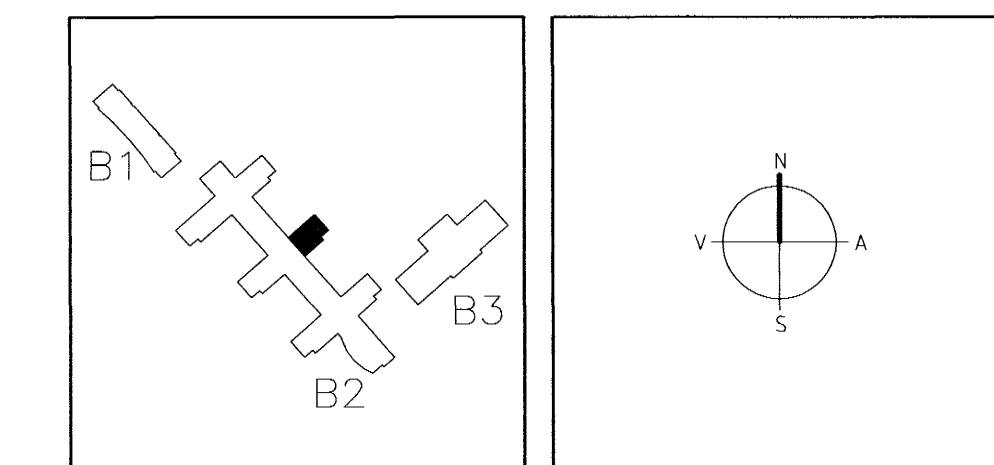

ARKITEKTAR
BERGSTADASTRÆTI 10, RVK
sími: 551-1460, netfang: arkitekt@isholf.is

FINNUR BJÖRGVINSSON
HILMAR ÞÓR BJÖRNSSON
SIGRÍÐUR ÓLAFSDÓTTIR

LANDMÖTUN
HAFNAR/TEKNI
EINAR E. SÆMUNDSEN
INGIBJÖRG KRISTJÁNSDÓTTIR
MARGRÉT SIGURDARDÓTTIR

VSÓ RÁÐGJÖF
BORGHARTONI 20, 105 REYKJAVÍK, SÍMI 585-9000, SÍMIRÉF 585-9010, NETFANG vs@vs.is

SÓLVANGSVEGUR 4
LÆKJARSKÓLI

RAFORKUMIRKI	HANNAÐ/TEKNI	JJ/LL
SMÁSPENNA	ATH	OK
GRUNNMYND 1. HÆÐ	SAMÞRYKT	SC
	KT.	110556-7789

KVARNI 1:50	REYKJAVÍK	15.05.2002
VERKNR. 00258	TEKNI. NR. B2-R3-VG1-005	BR. B