



GRUNNMYND 2.HÆÐ 1:50

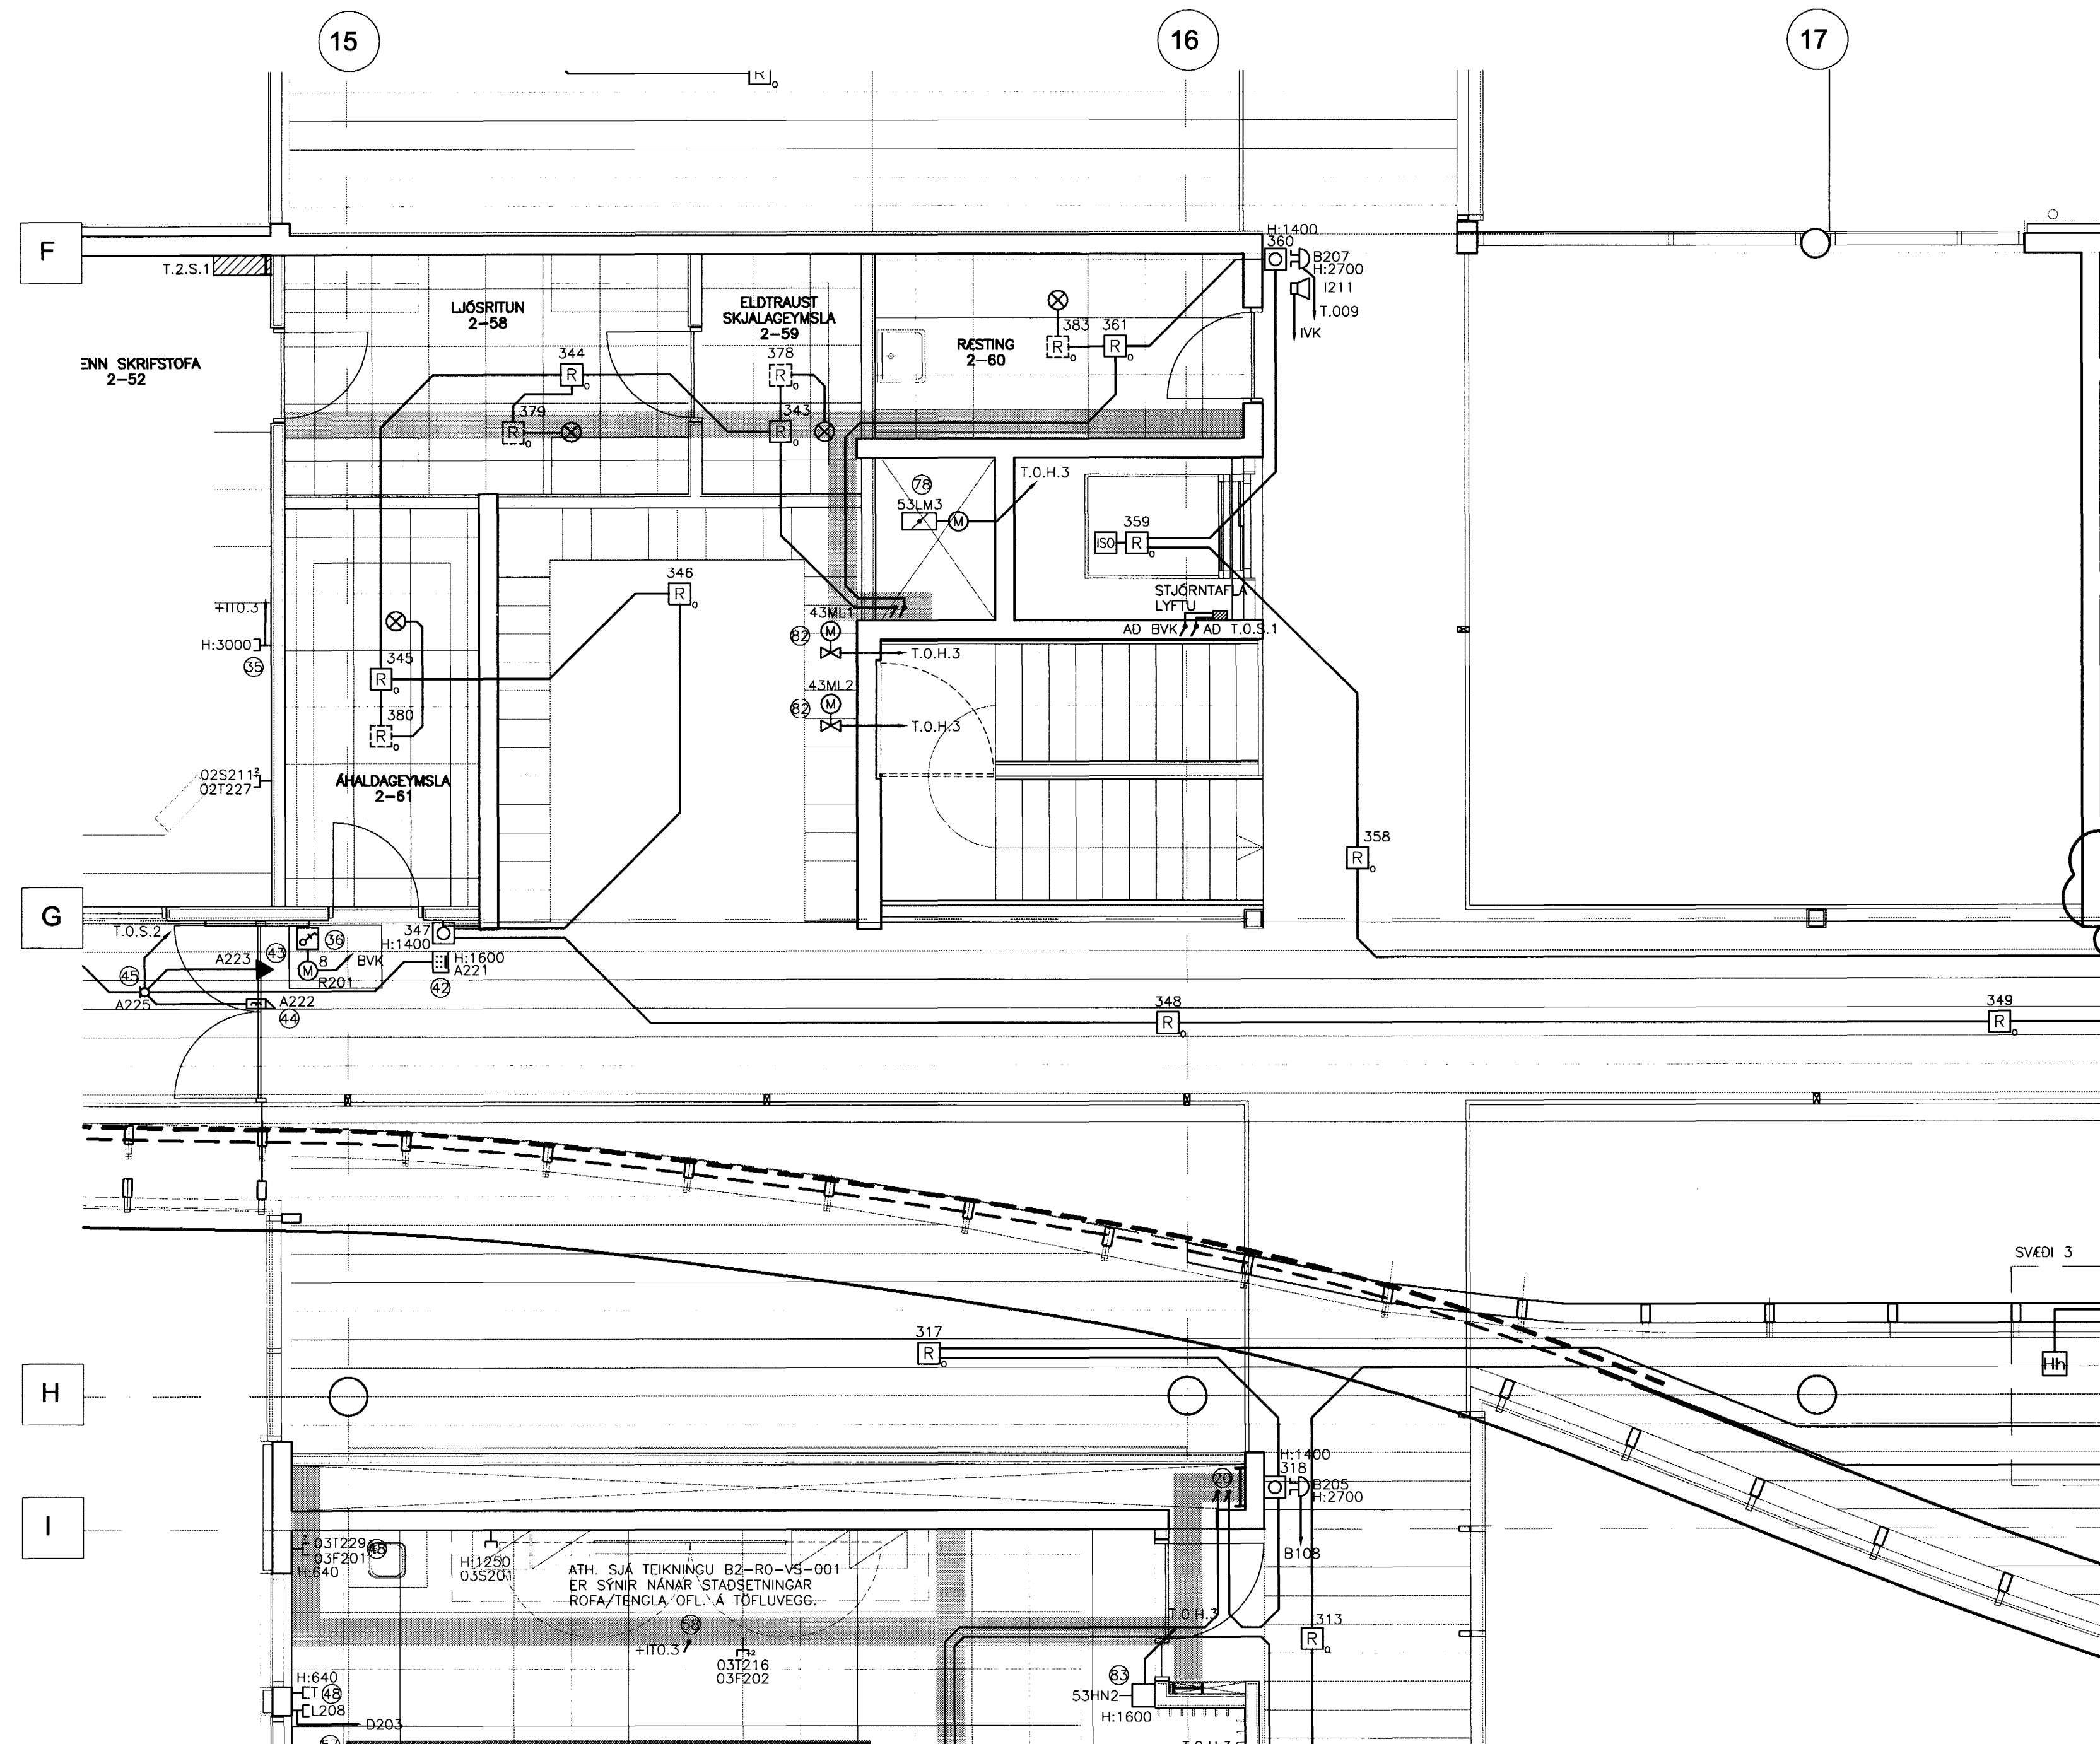

ATHUGASEMDIR OG SKÝRINGAR SJÁ TEIKNINGU B2-R0-VA-002

15/7/03 JC 011070-5069

A 26.03.03 TÍÐAR BREYTINGAR
 BR. DAGS. BREYTING REIKN. TEIKN.

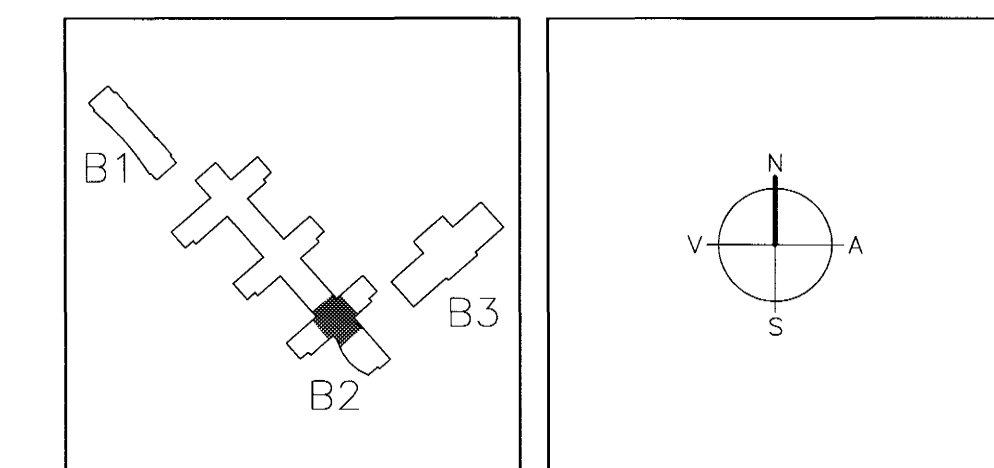

ARKITEKTAR
 BERGSTADSTRÆTI 10, RVK
 sími: 551-1460, netfang: arkitekt@isholf.is

FINNUR BJÖRGVINSSON
HILMAR ÞÓR BJÖRNSSON
SIGRÍÐUR ÓLAFSDÓTTIR

LANDMÓTUN.
 NYBYLVAEGUR 6 - 200 KÖPAVOGUR - Sími: 554 5300 - Fax: 554 5300 - Netfang: landmotun@landmotun.is

VSÓ RÁÐGJÖF
 BORGARTONI 20, 105 REYKJAVÍK, Sími: 585-9000, Símbreyti: 585-9010, Netfang: vsor@vsor.is

SÓLVANGSVEGUR 4
LÆKJARSKÓLI

RAFORKUMRKI SMÁSPENNA GRUNNMYND 2. HÆÐ

HANNAÐ/TEIKN. JJ/LL
 ATH. EJK
 SAMÞYKKT SK
 KT. 110856-7789

KVAFRÍ 1:50 REYKJAVÍK 16.05.2002

VERKNR. TEIKN. NR. BR.
 00258 B2-R3-VG2-010 A