



SNID Í HELLUR

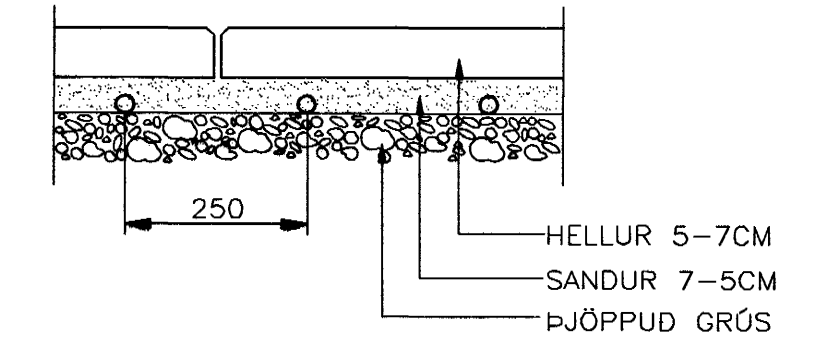

SNID Í MALBIK

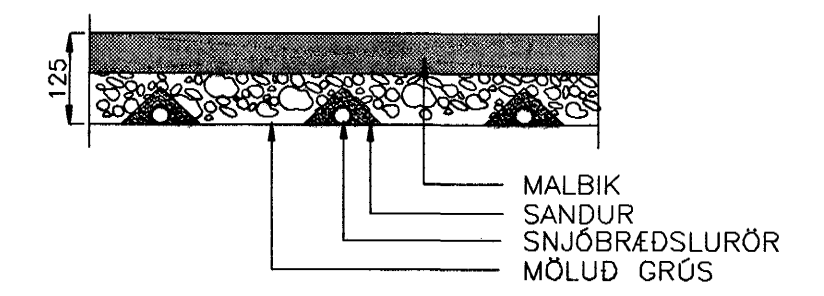


VESTURLÓÐ

HELSTU KENNISTÆRDIR :
 STÆRD UPPHITAÐS FLATAR 424 m²
 HEILDARLENGD HITALAGNA 1696 m
 REIKNAD HITASTIG VATNS AD SNJÓBR. 50 °C
 REIKNAD HITASTIG VATNS FRÁ SNJÓBR. 35 °C
 AFKÖST SNJÓBRÆÐSLU Á m² 175 W/m²
 HEILDARAFKÖST SNJÓBRÆÐSLU 74200 W
 VATNSMAGN FRÁ HITAKERFI HÜSS 1,3 l/s
 REIKNAD VIBBÖTARMAGN FRÁ HITAVEITU 0,443 l/s

AUSTURLÓÐ

HELSTU KENNISTÆRDIR :
 STÆRD UPPHITAÐS FLATAR 400 m²
 HEILDARLENGD HITALAGNA 1600 m
 REIKNAD HITASTIG VATNS AD SNJÓBR. 50 °C
 REIKNAD HITASTIG VATNS FRÁ SNJÓBR. 35 °C
 AFKÖST SNJÓBRÆÐSLU Á m² 175 W/m²
 HEILDARAFKÖST SNJÓBRÆÐSLU 70000 W
 VATNSMAGN FRÁ HITAKERFI HÜSS 1,2 l/s
 REIKNAD VIBBÖTARMAGN FRÁ HITAVEITU 0,418 l/s

LYKILMYND

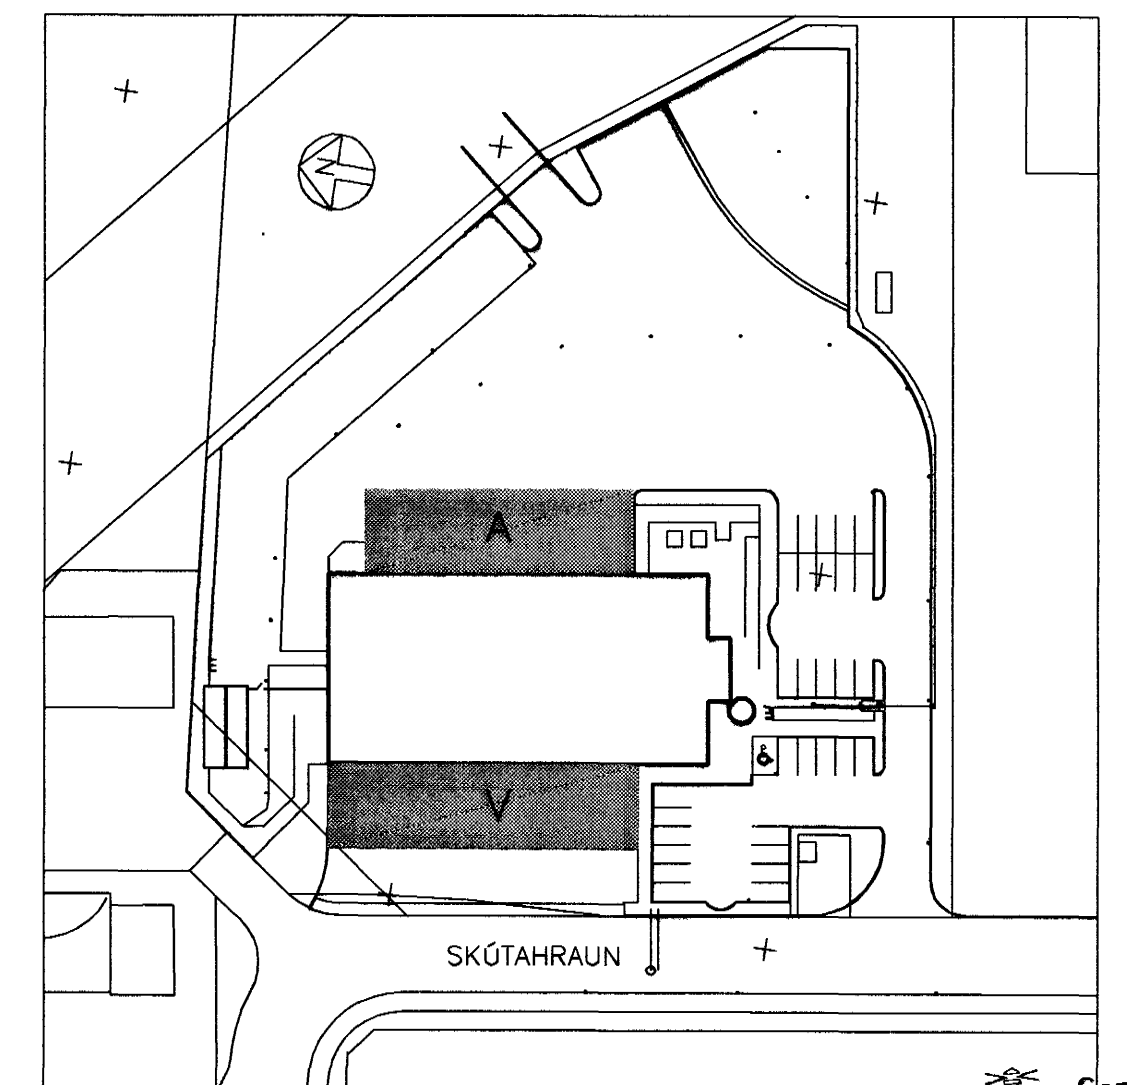

Samþykkt þann
 27 NOV. 2007
 Byggingafultrúinn í Hafnarfirði
 F.h. Sigurbjartur Halldórsson

SKÚTAHRAUN 6, HAFNARFIRÐI			
SNJÓBRÆÐSLULAGNIR			
VESTUR-OG AUSTURLÓÐ			
V S B VERKFRÆÐISTOFA		Breyting:	
Samþ.:	Þjón Gústafsson	Kl.:	180550-4889
	<i>Þjón</i>	Hannað:	SAS
Mikr:	1:100	Teknað:	SAS/LA
Daga:	16.03.01	Yfirfarið:	
		Nr.:	00812-P15

Handwritten signature/initials